


イ 2416-2      ホ 2433-1  
 ロ 2442-1      ヘ 2431-11  
 ハ 2498-1  
 ニ 2455-3

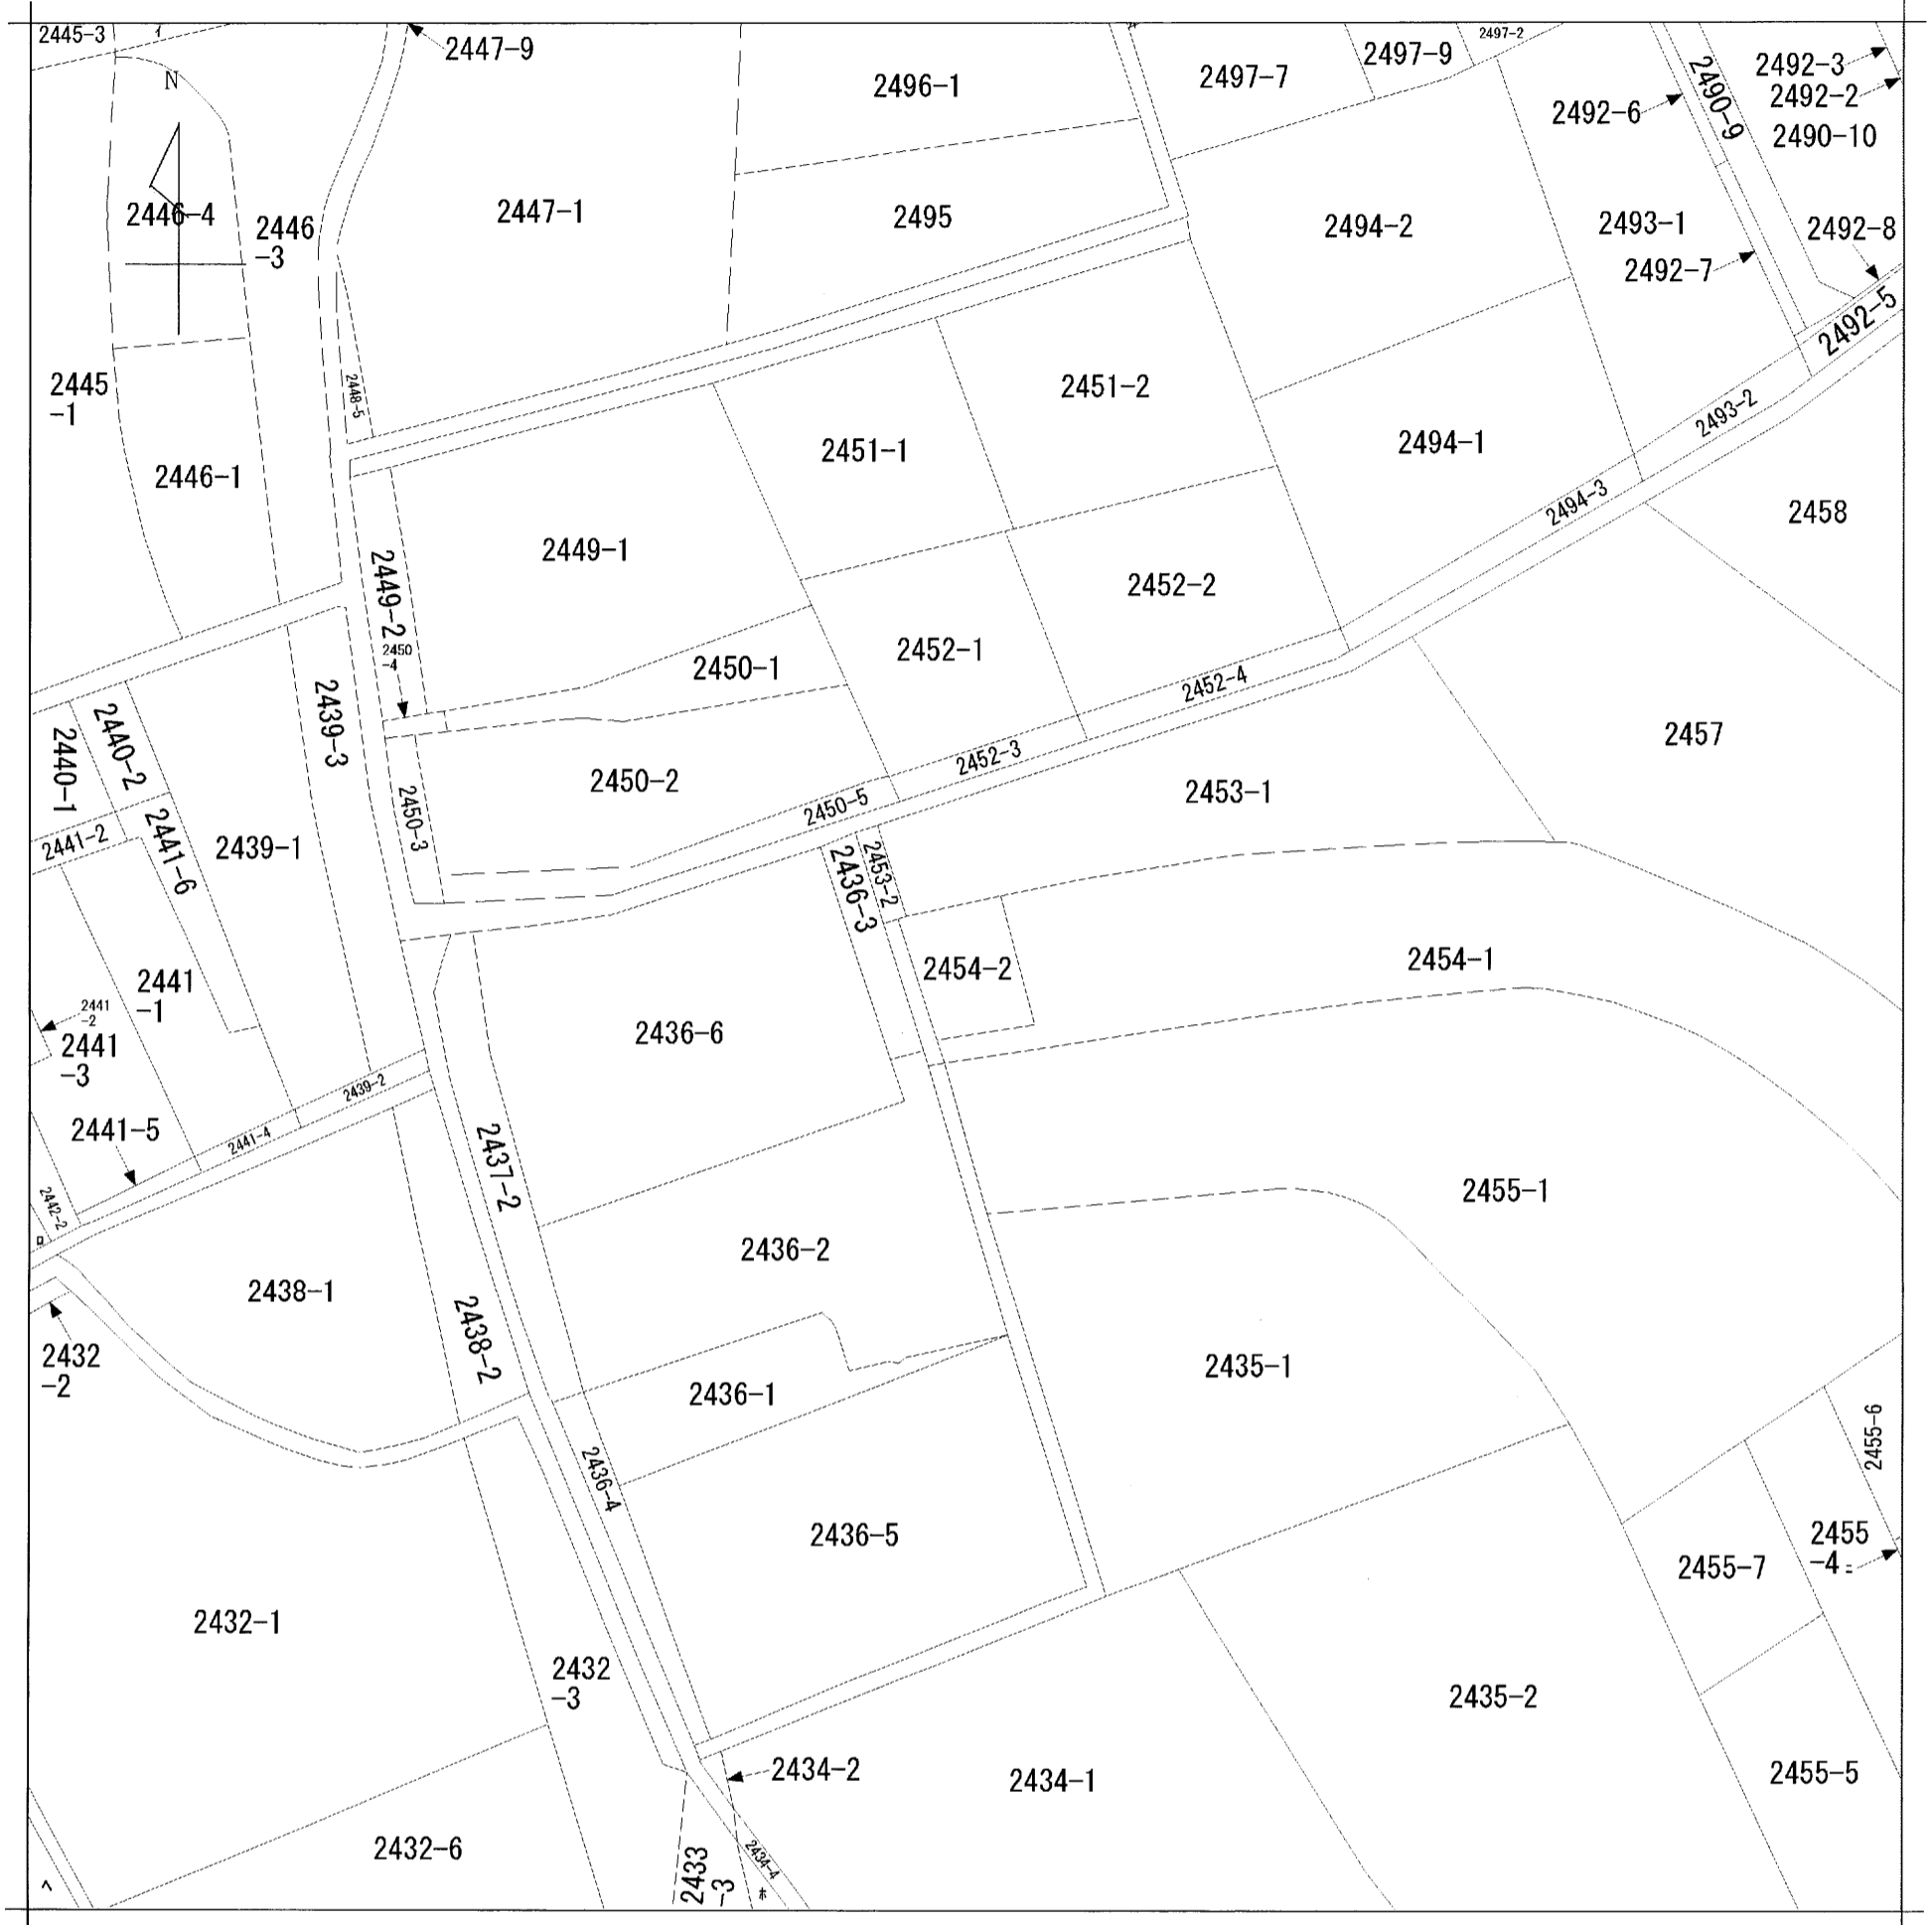

|       |       |            |  |           |           |          |        |      |           |
|-------|-------|------------|--|-----------|-----------|----------|--------|------|-----------|
| 請求部   | 所在    | 高松市牟礼町牟礼字浜 |  |           |           | 地番       | 2454番2 |      |           |
| 出力縮尺  | 1/500 | 精度区分       |  | 座標系番号又は記号 | 分類        | 地図に準ずる図面 |        | 種類   | 旧土地台帳附属地図 |
| 作成年月日 |       |            |  |           | 備付年月日(原図) |          |        | 補記事項 |           |