


- イ 2989-1
- ロ 2990-1
- ハ 2962-3
- ニ 2962-4

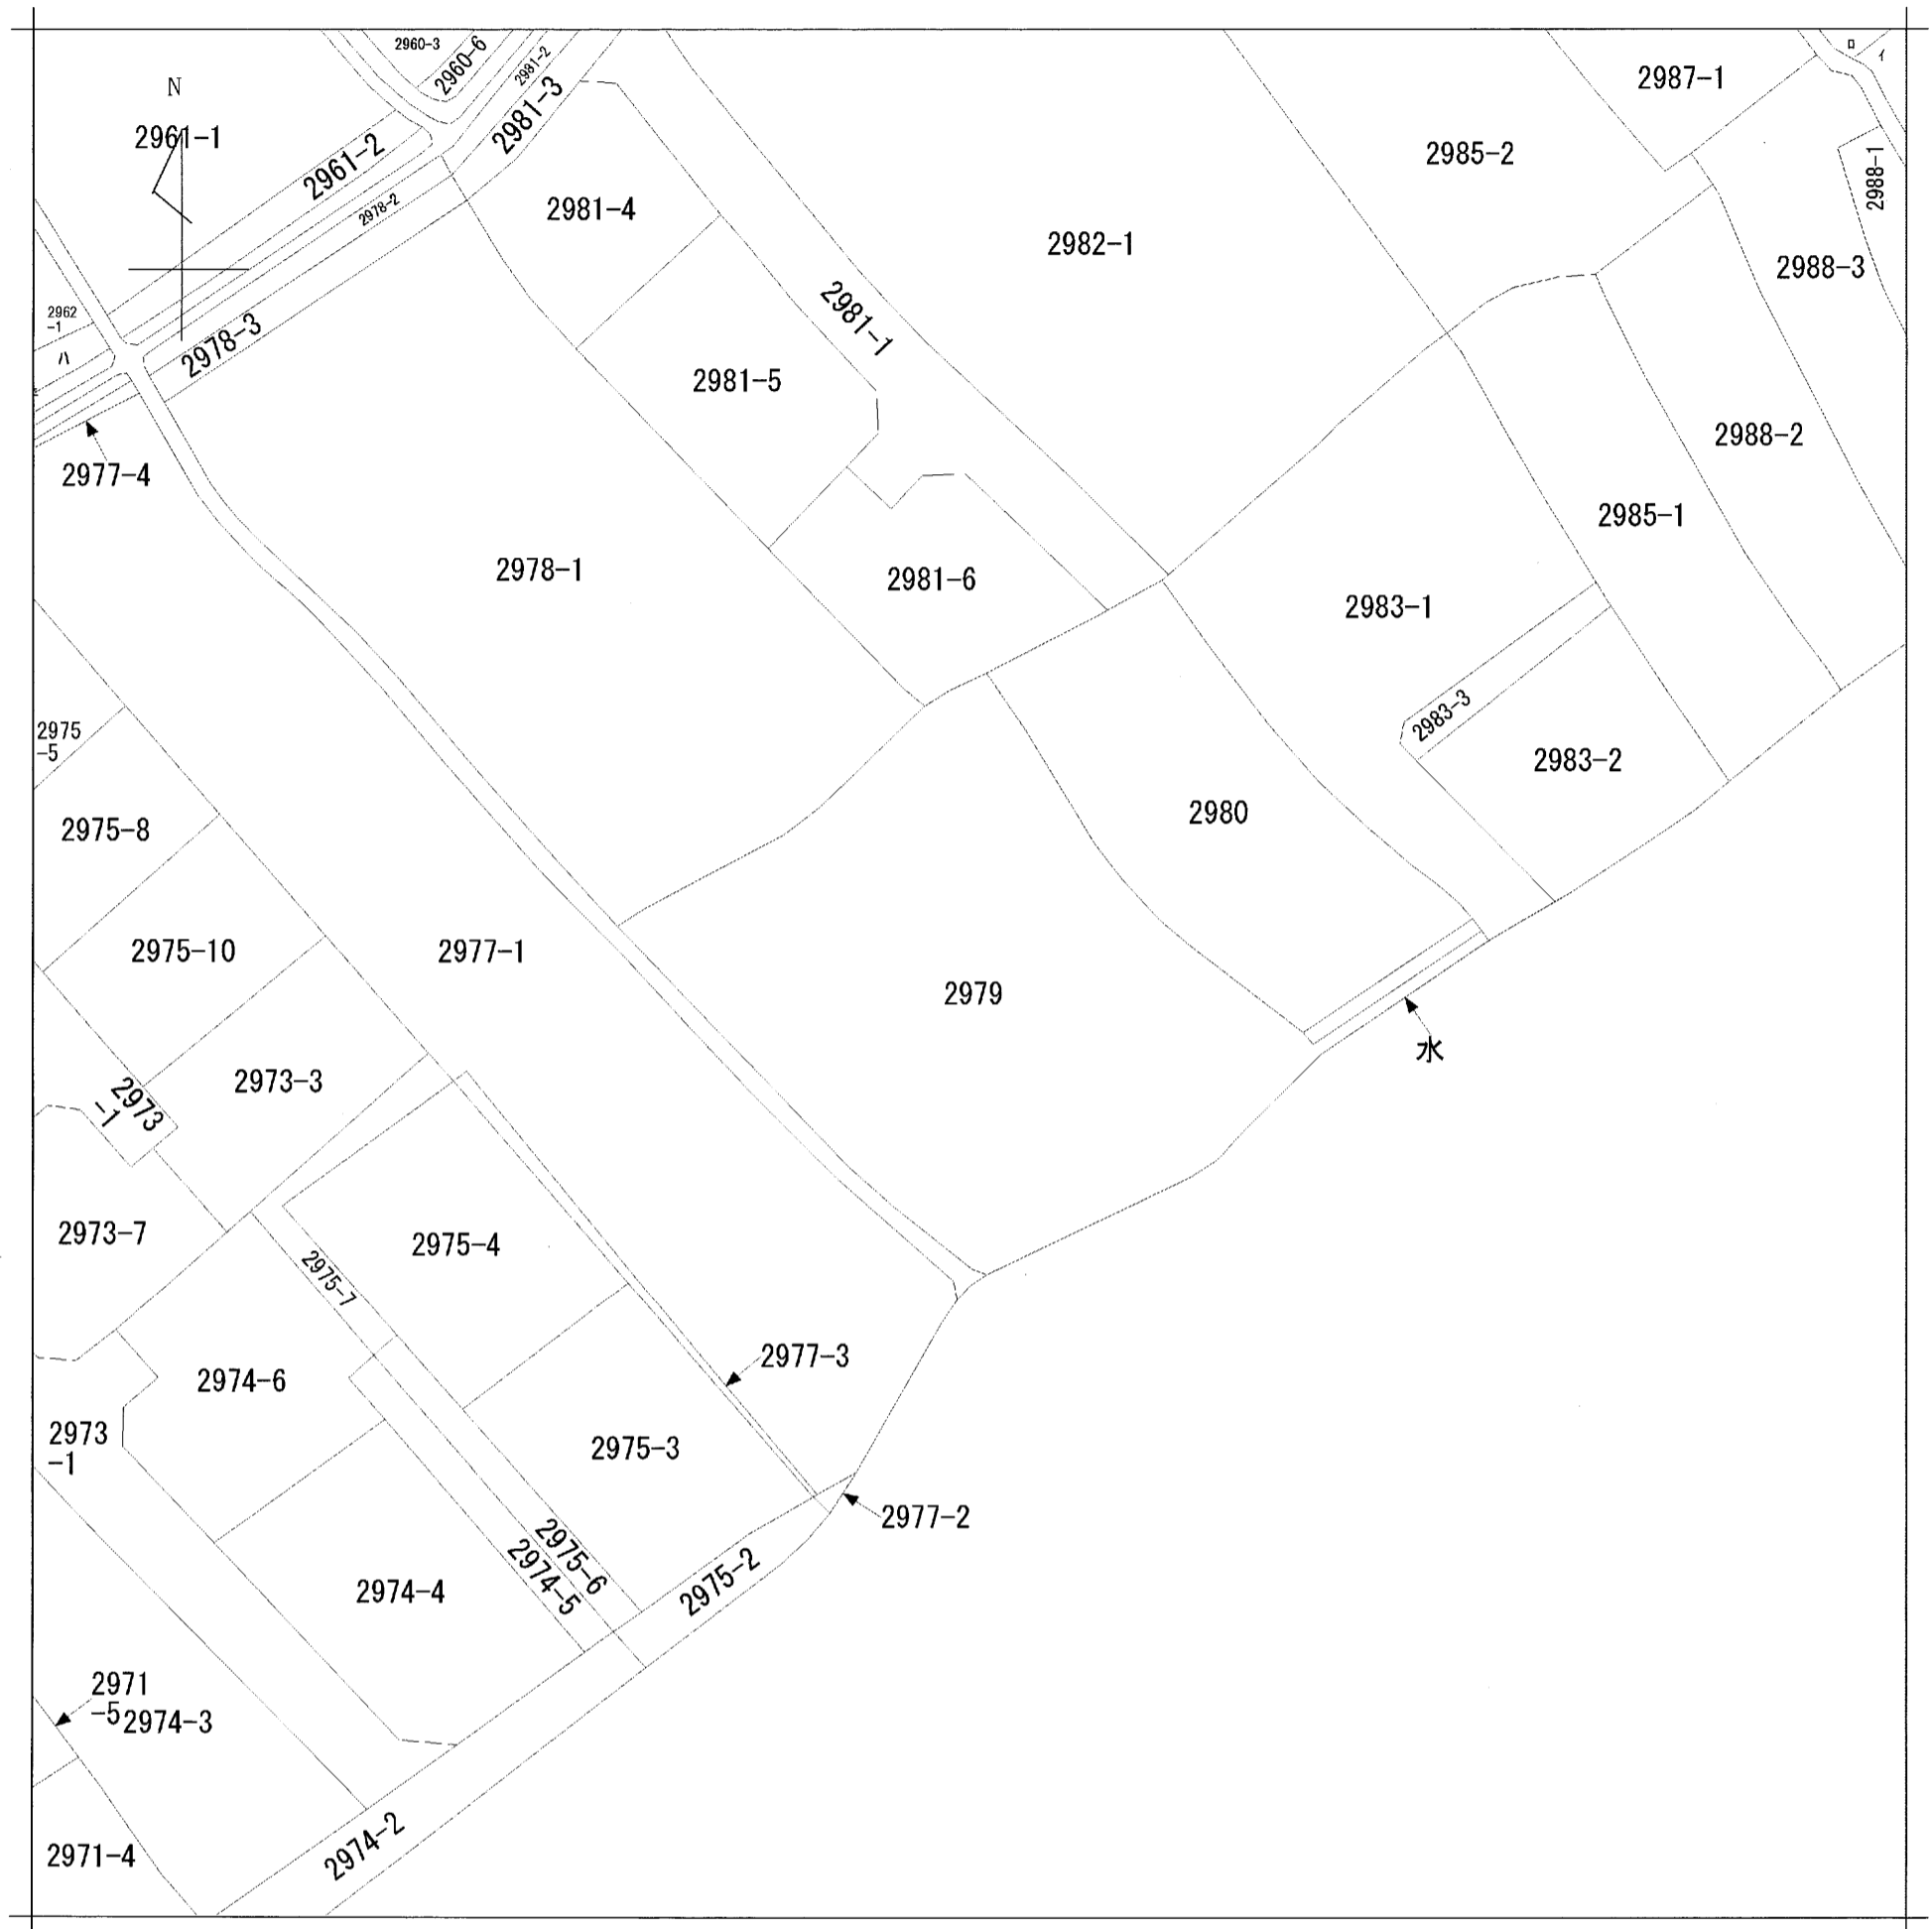

請求部	所在	高松市牟礼町牟礼字宗時				地番	2979番		
出力縮尺	1/500	精度区	座標系番号又は記号	分類	地図に準ずる図面		種類	旧土地台帳附属地図	
作成年月日	備付年月日(原図)			補記事項					