


(座標値種別：測量成果)

+58759.168

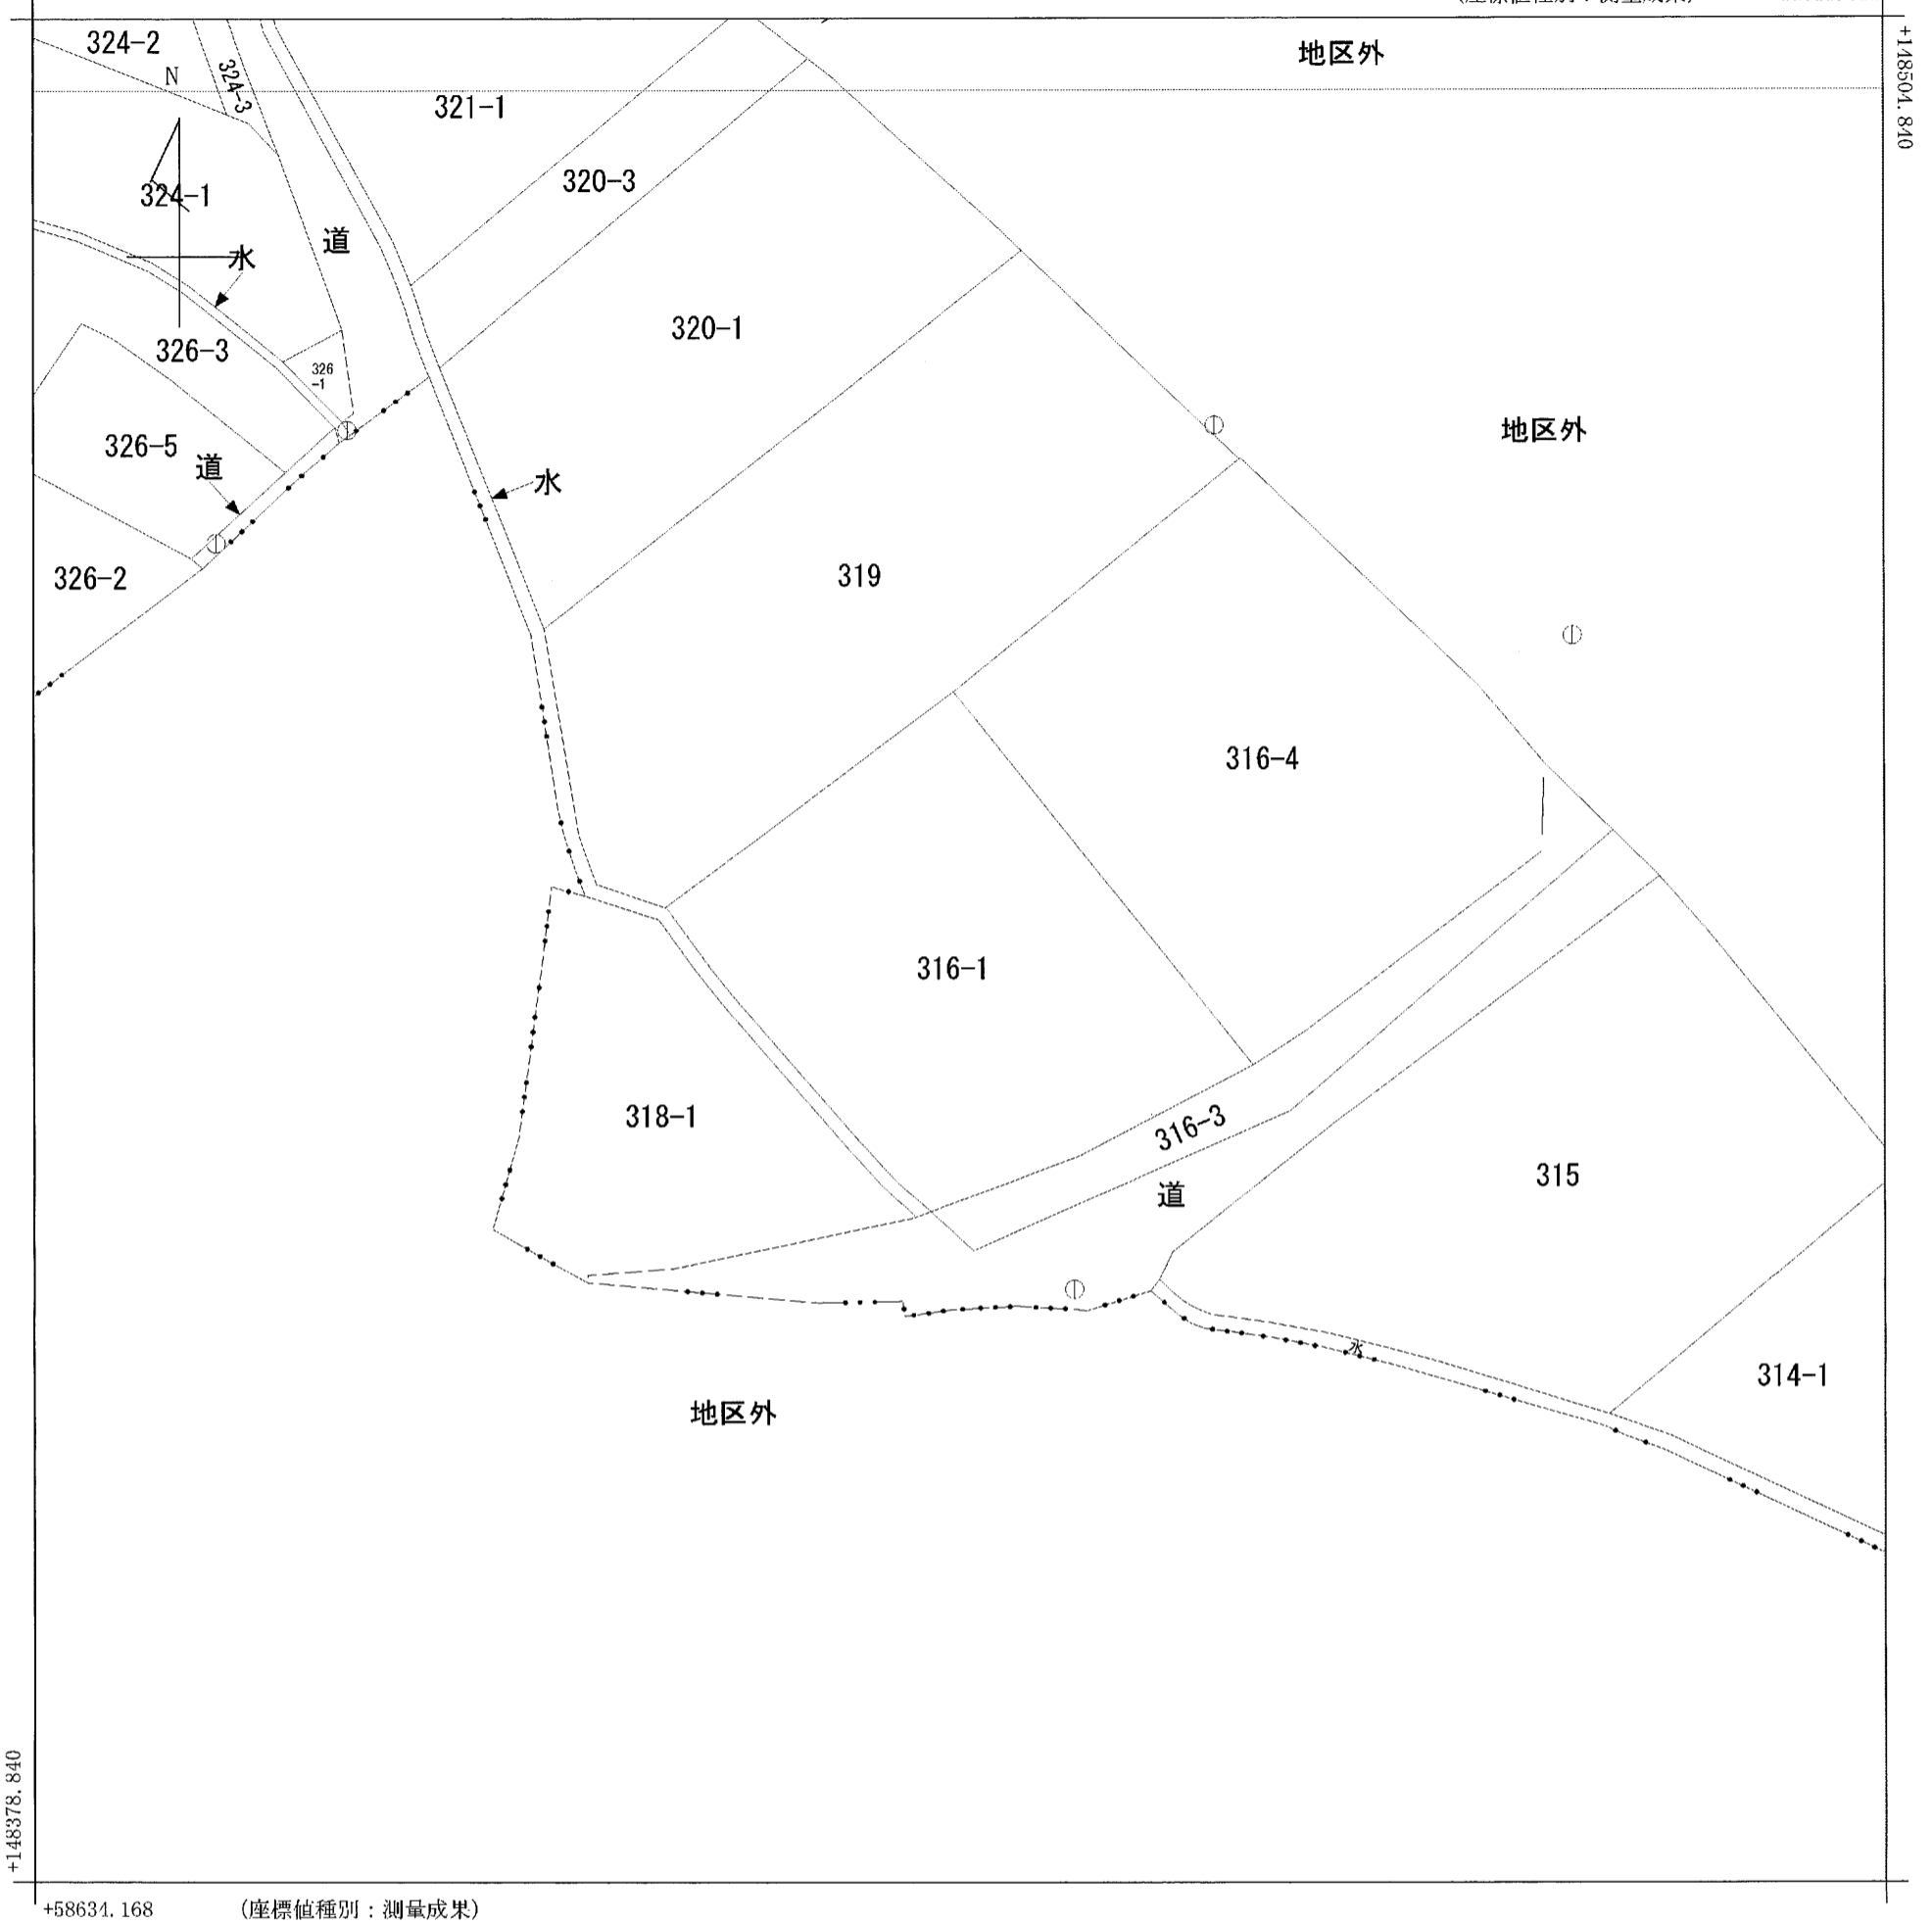

+58634.168

(座標値種別：測量成果)

請求部	所在	高松市牟礼町牟礼字堀越				地番	316番1			
出力縮尺	1/500	精度区分	甲三	座標系番号又は記号	IV	分類	地図(法第14条第1項)		種類	地籍図
作成年月日	平成16年3月			備付年月日(原図)	平成17年12月28日		補記事項			