


イ 199-5
 ロ 199-7
 ハ 216-21

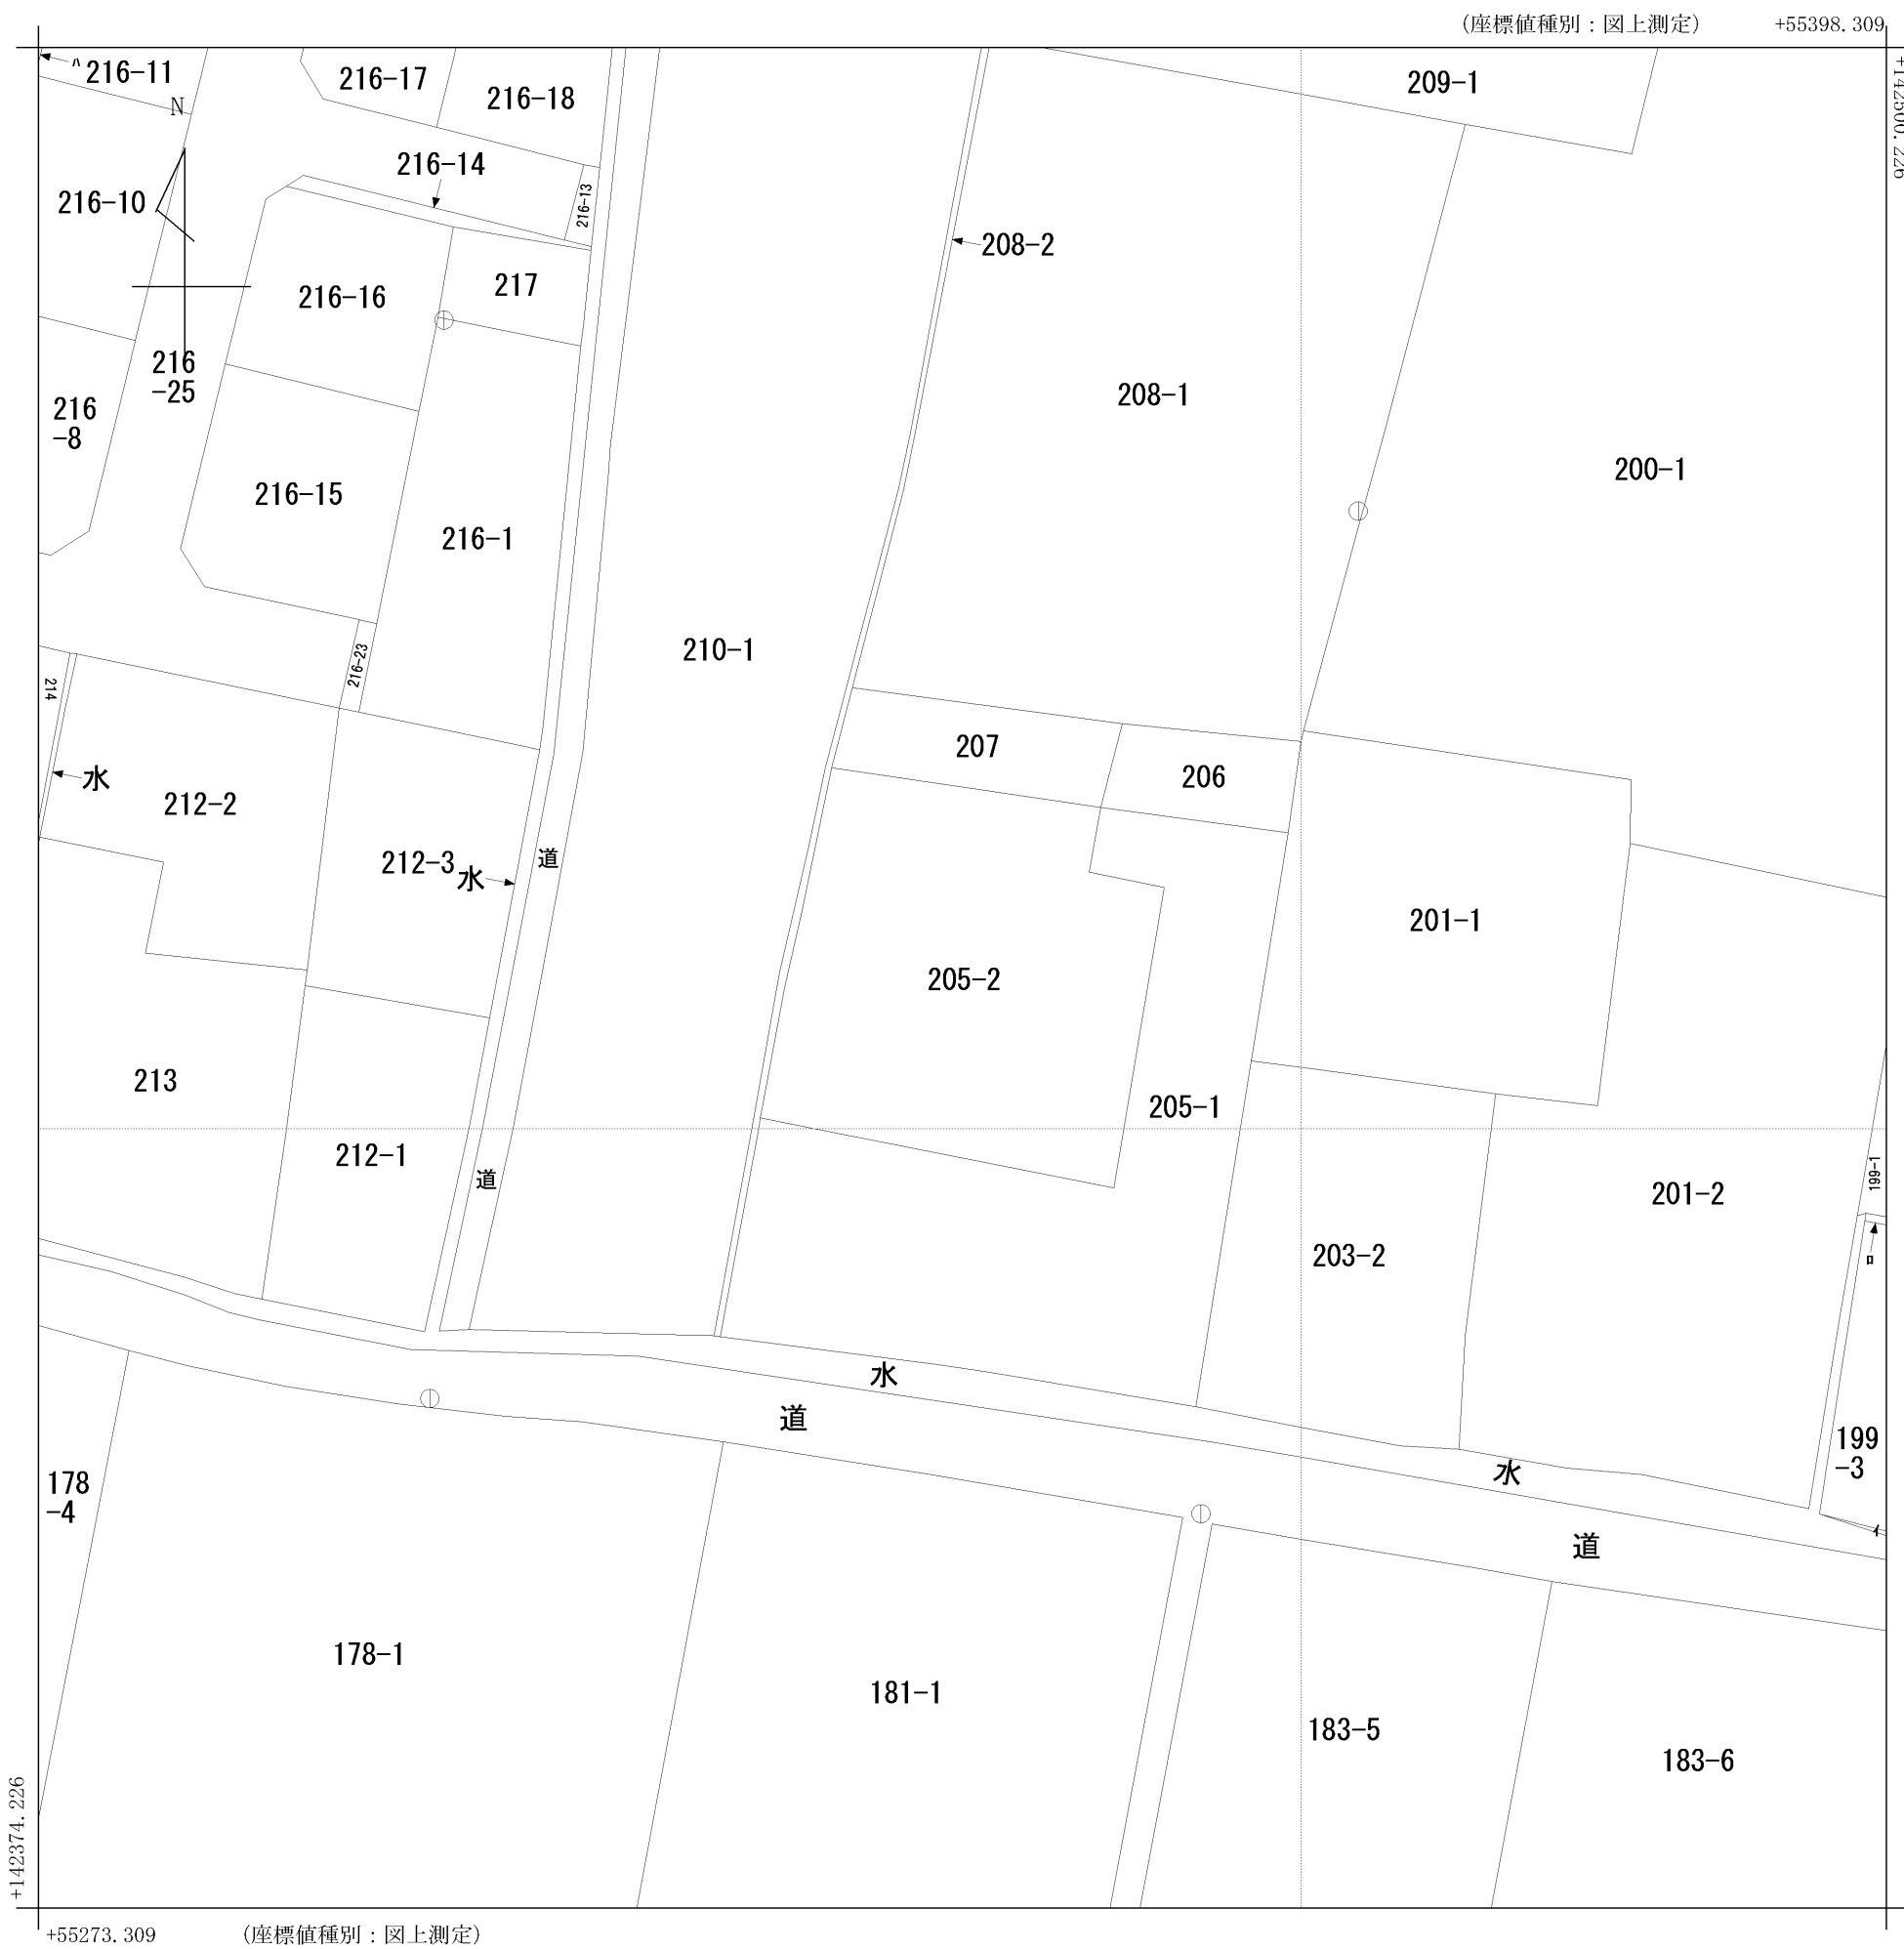

請求部	所在	高松市小村町字北下所				地番	205番2			
出力縮尺	1/500	精度区分	甲三	座標系番号又は記号	IV	分類	地図(法第14条第1項)		種類	地籍図
作成年月日	昭和50年2月			備付年月日(原図)	昭和51年1月19日			補記事項		