


イ 道
ロ 道
ハ 174-5
ニ 道

(座標値種別：図上測定)

+55364.994

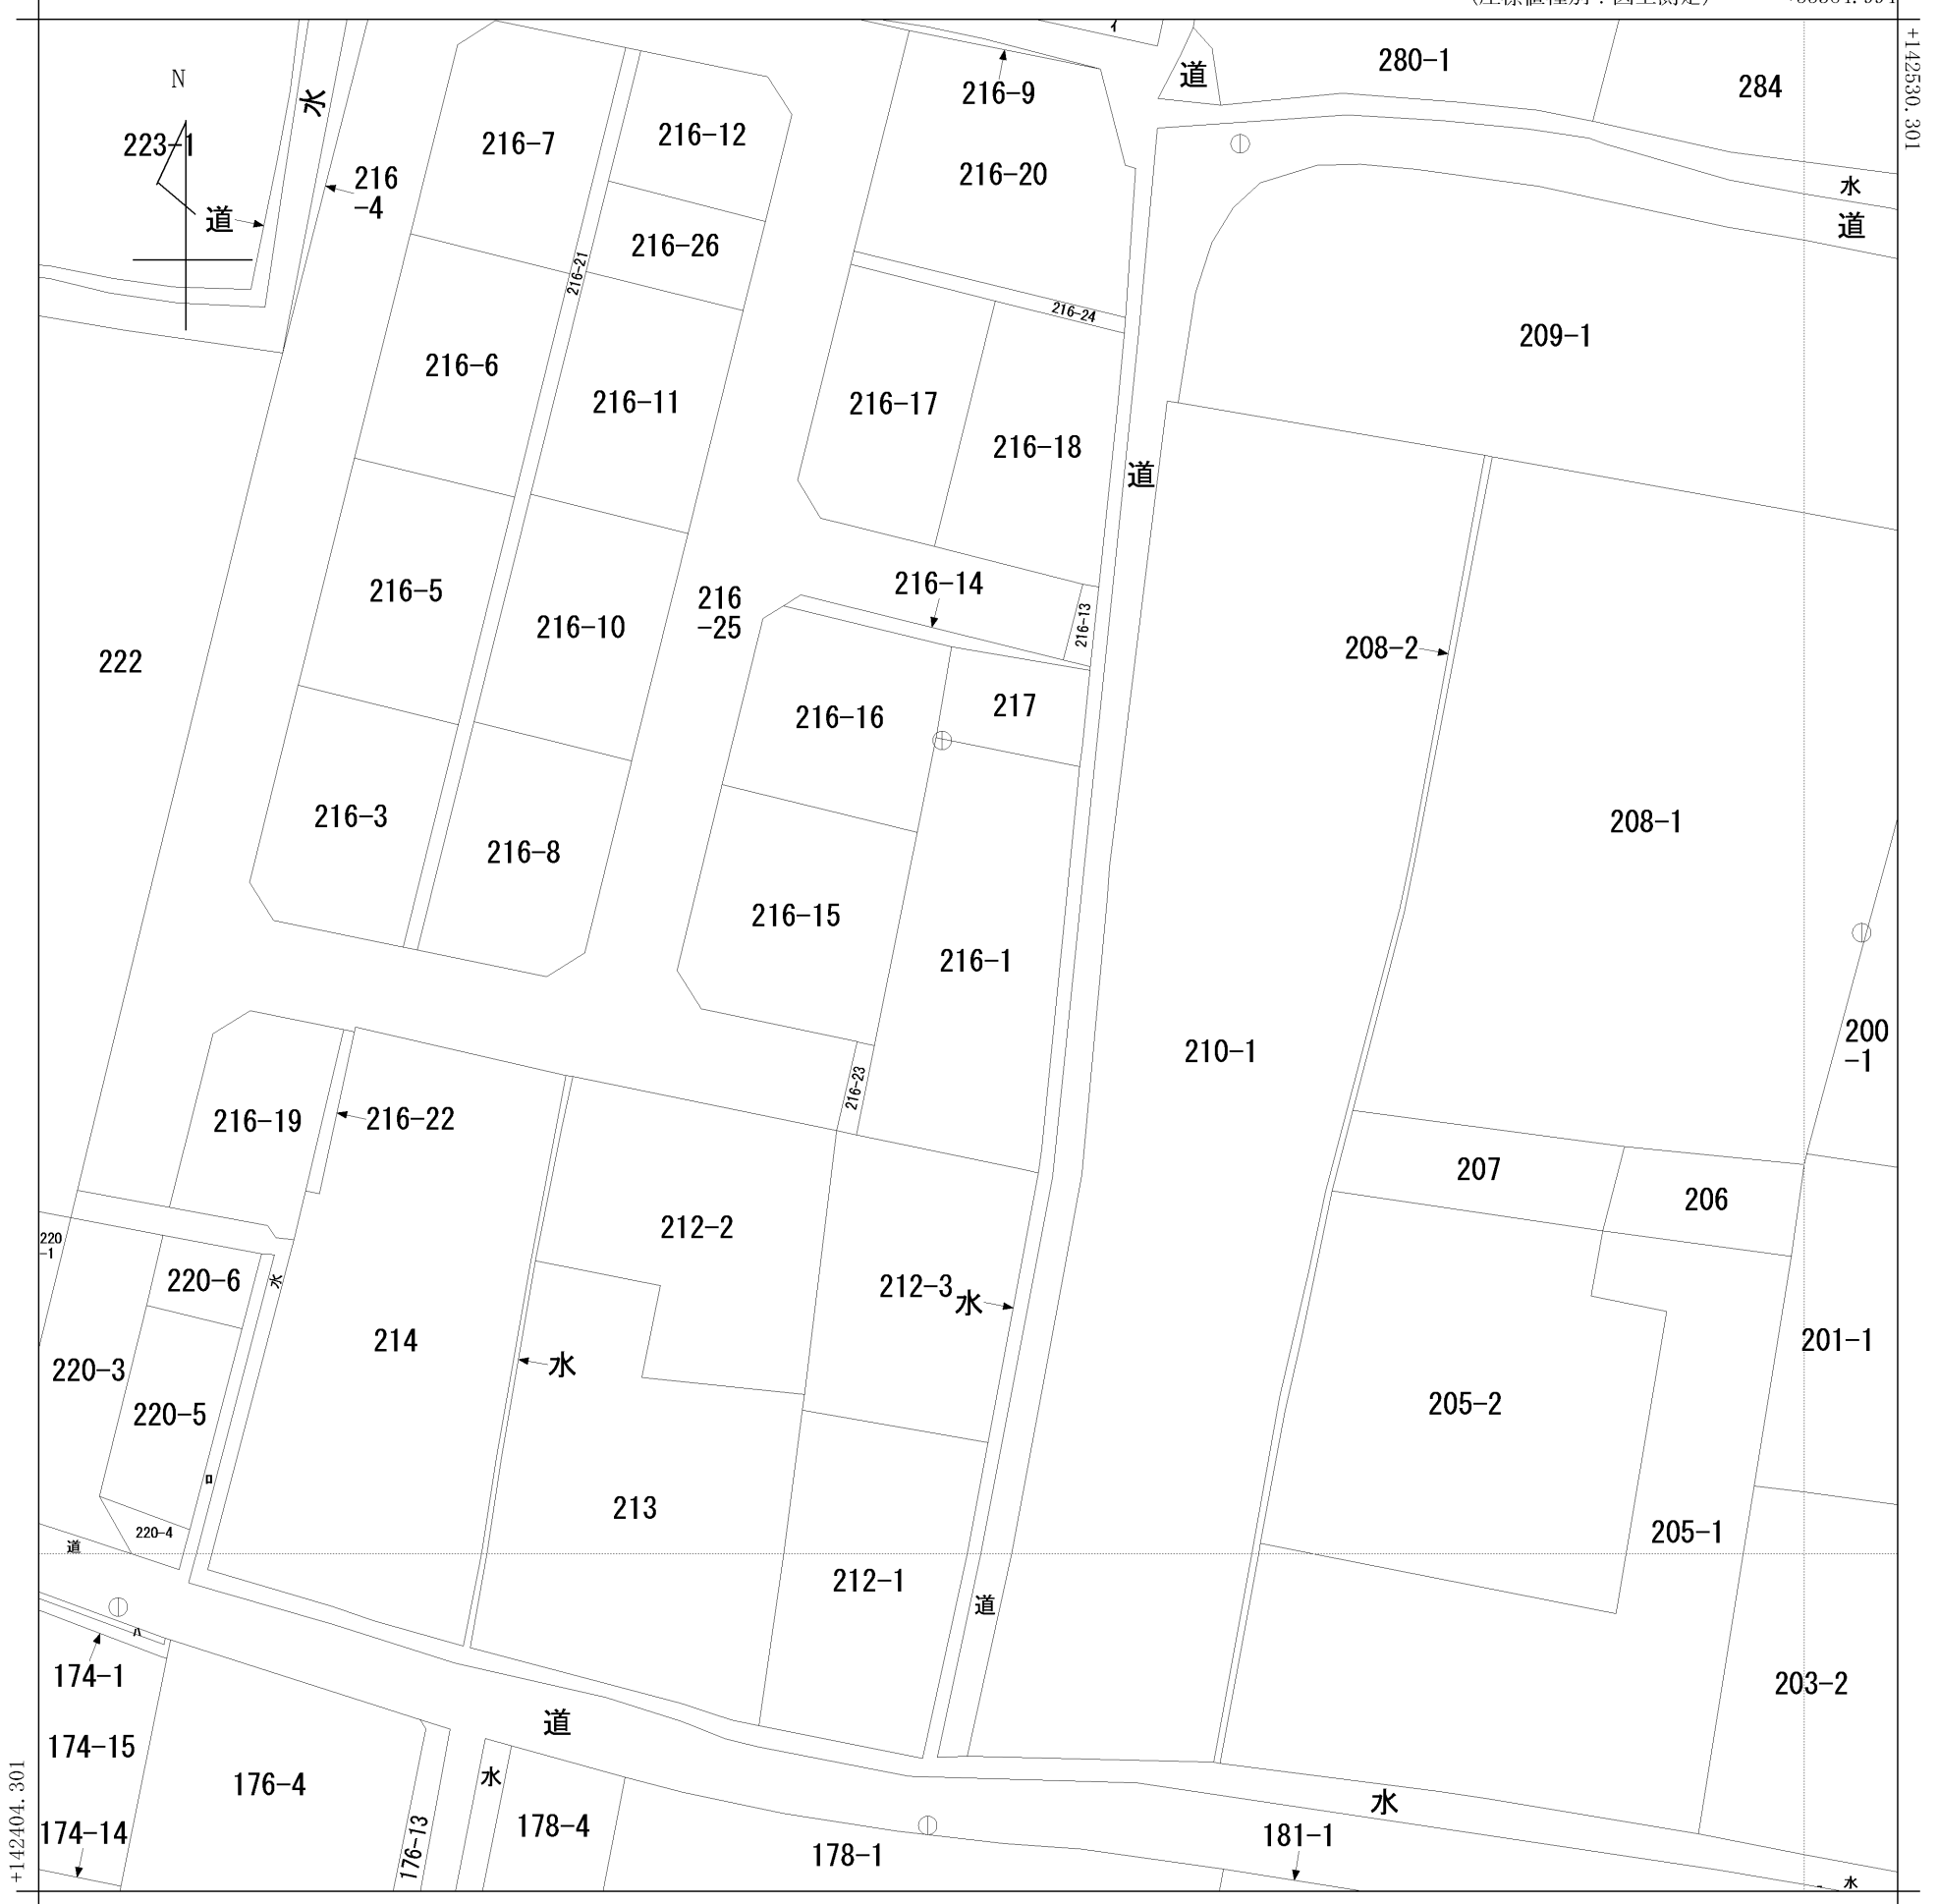

(座標値種別：図上測定)

請求部	所在	高松市小村町字北下所				地番	216番1			
出力縮尺	1/500	精度区分	甲三	座標系番号又は記号	IV	分類	地図(法第14条第1項)		種類	地籍図
作成年月日	昭和50年2月			備付年月日(原図)	昭和51年1月19日			補記事項		