
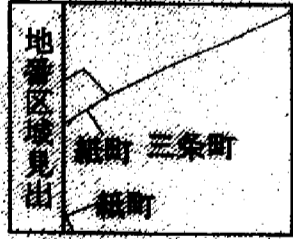


1 040-3
646-6
656-2
道

A3判をA4判に縮小

(座標値種別：図上測定) +49808.012

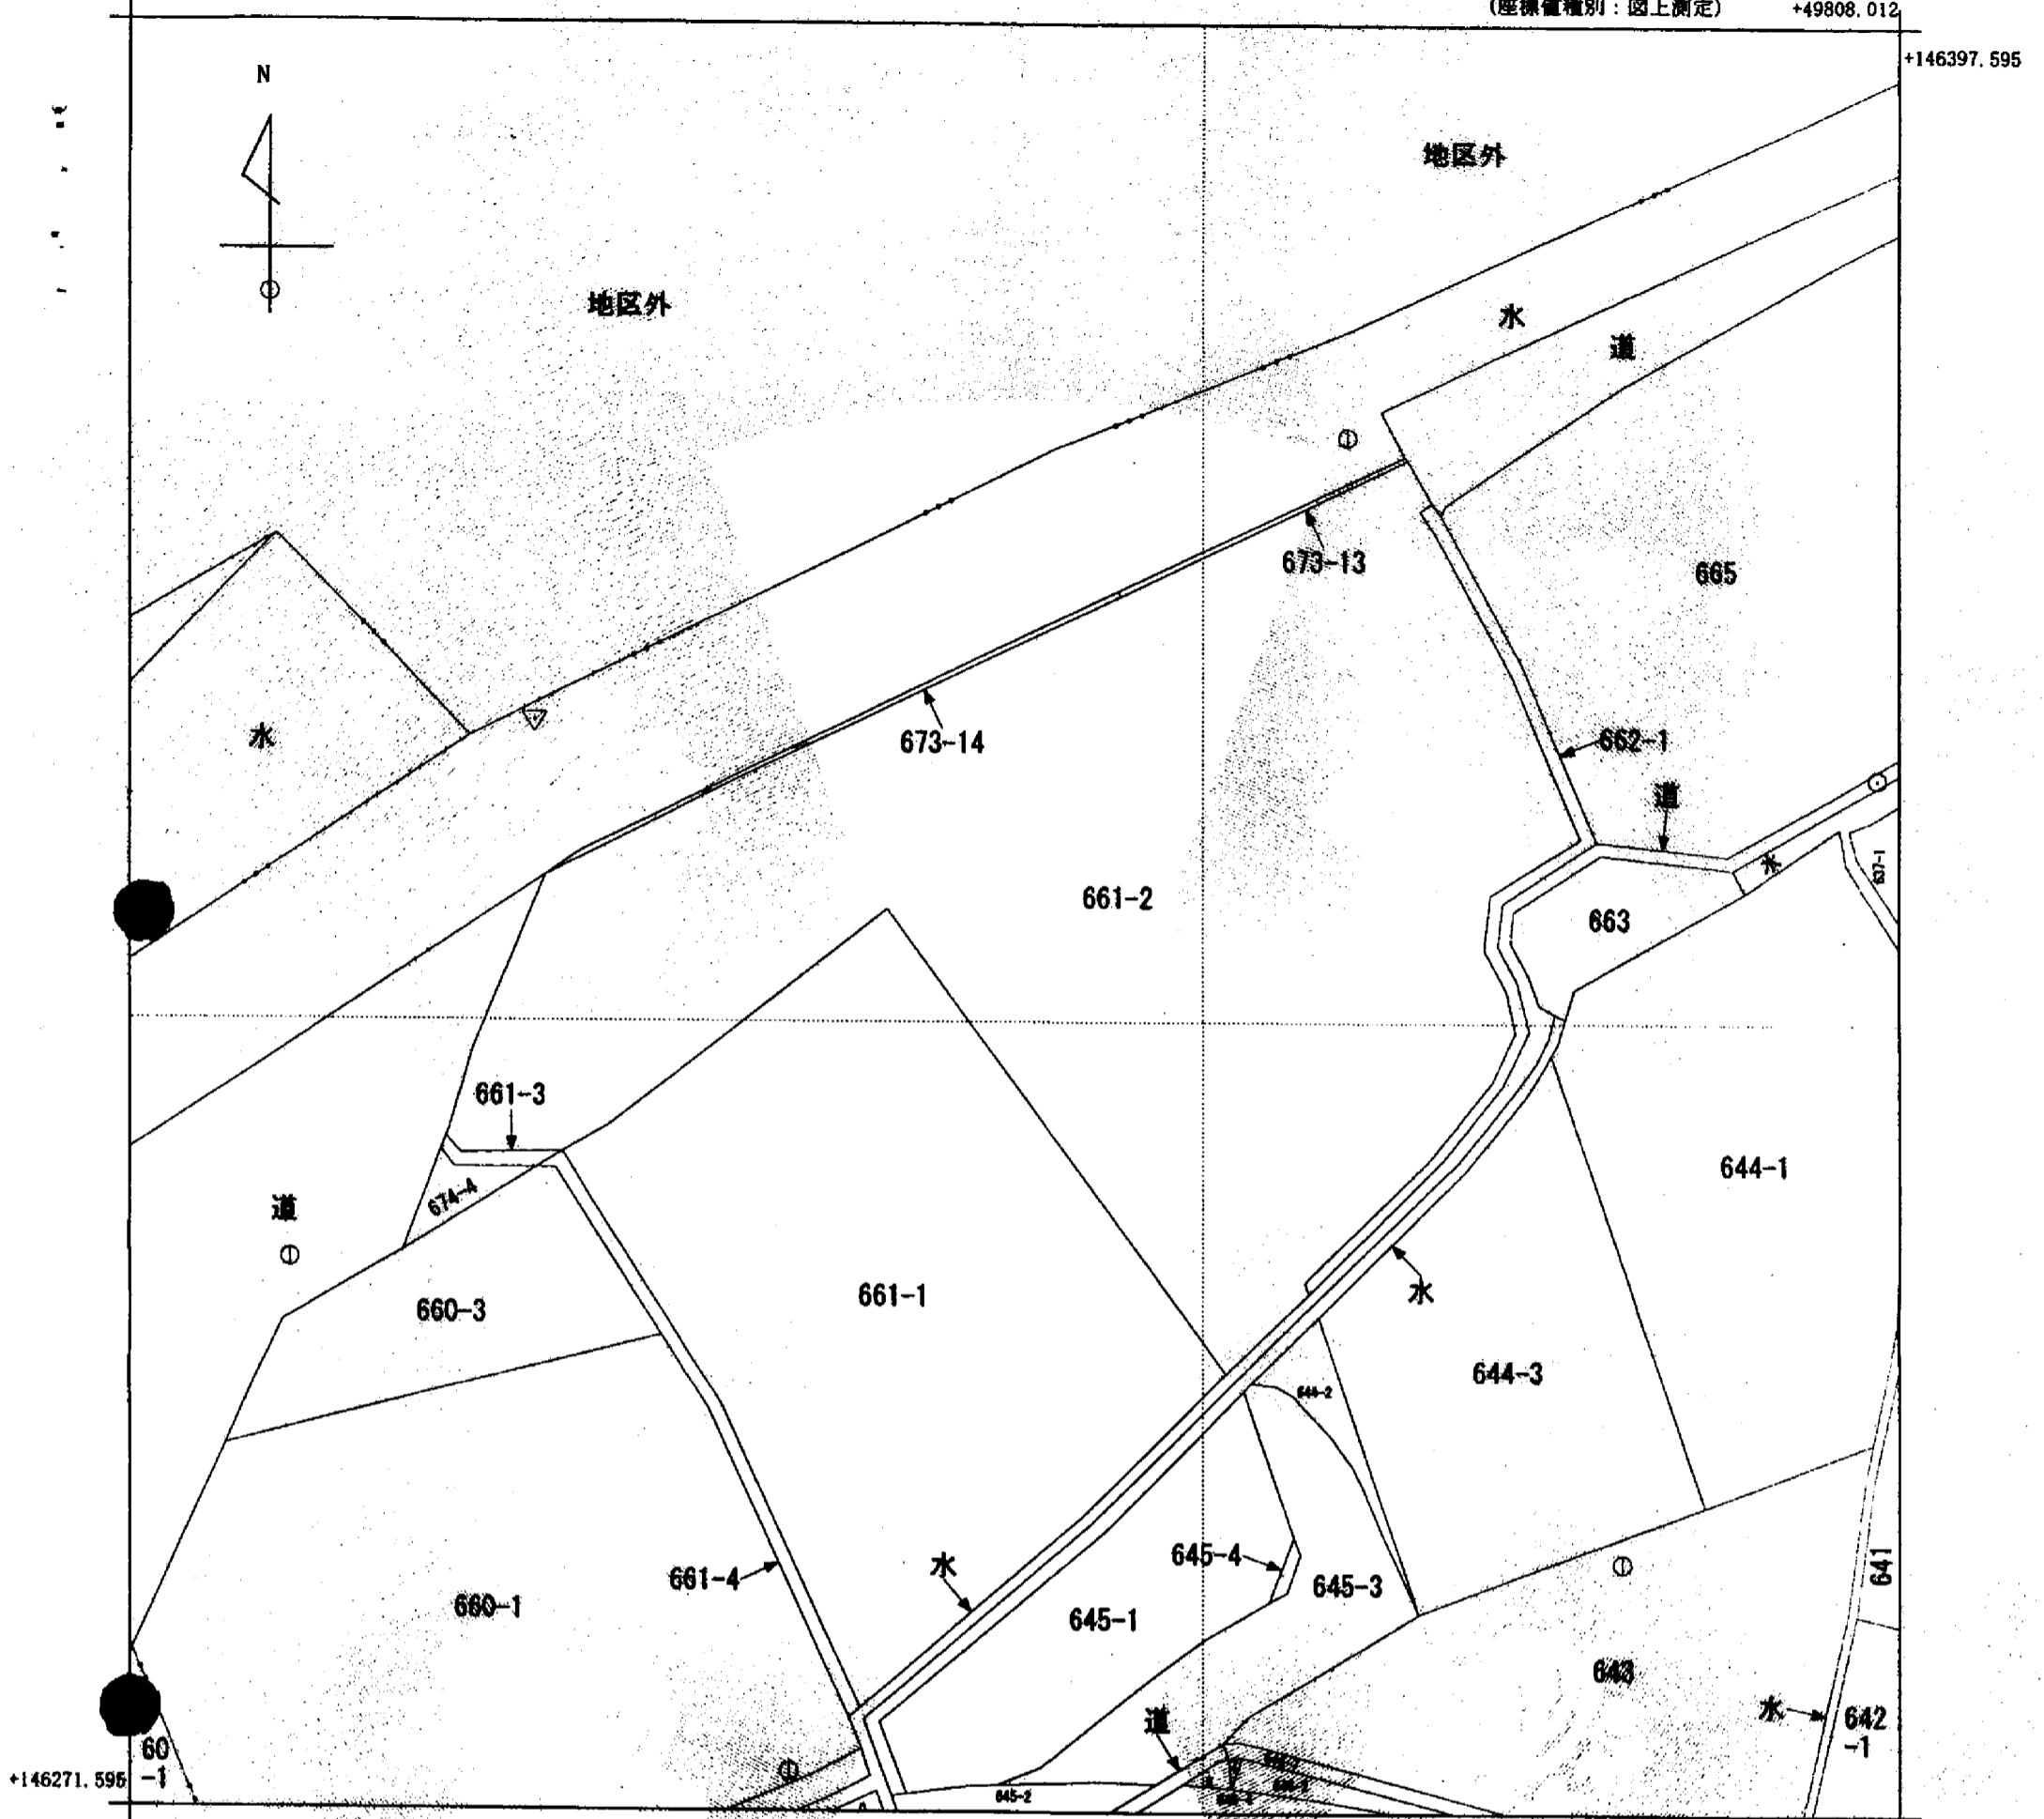

請求部	所在	高松市三條町字中所			地番	661番2	
出力縮尺	1/500	精度区分	乙一	座標系番号又は記号	IV	分類	地図(法第14条第1項)
種類	地籍図						
作成年月日	昭和54年1月			備付年月日(原図)	昭和55年1月30日		補記事項

これは地図に記載されている内容を証明した書面である。

平成24年1月12日
高松法務局

申請番号：3-4
(1/1)

登記官

(6枚目)

公用