


イ 道
ロ 甲597-5

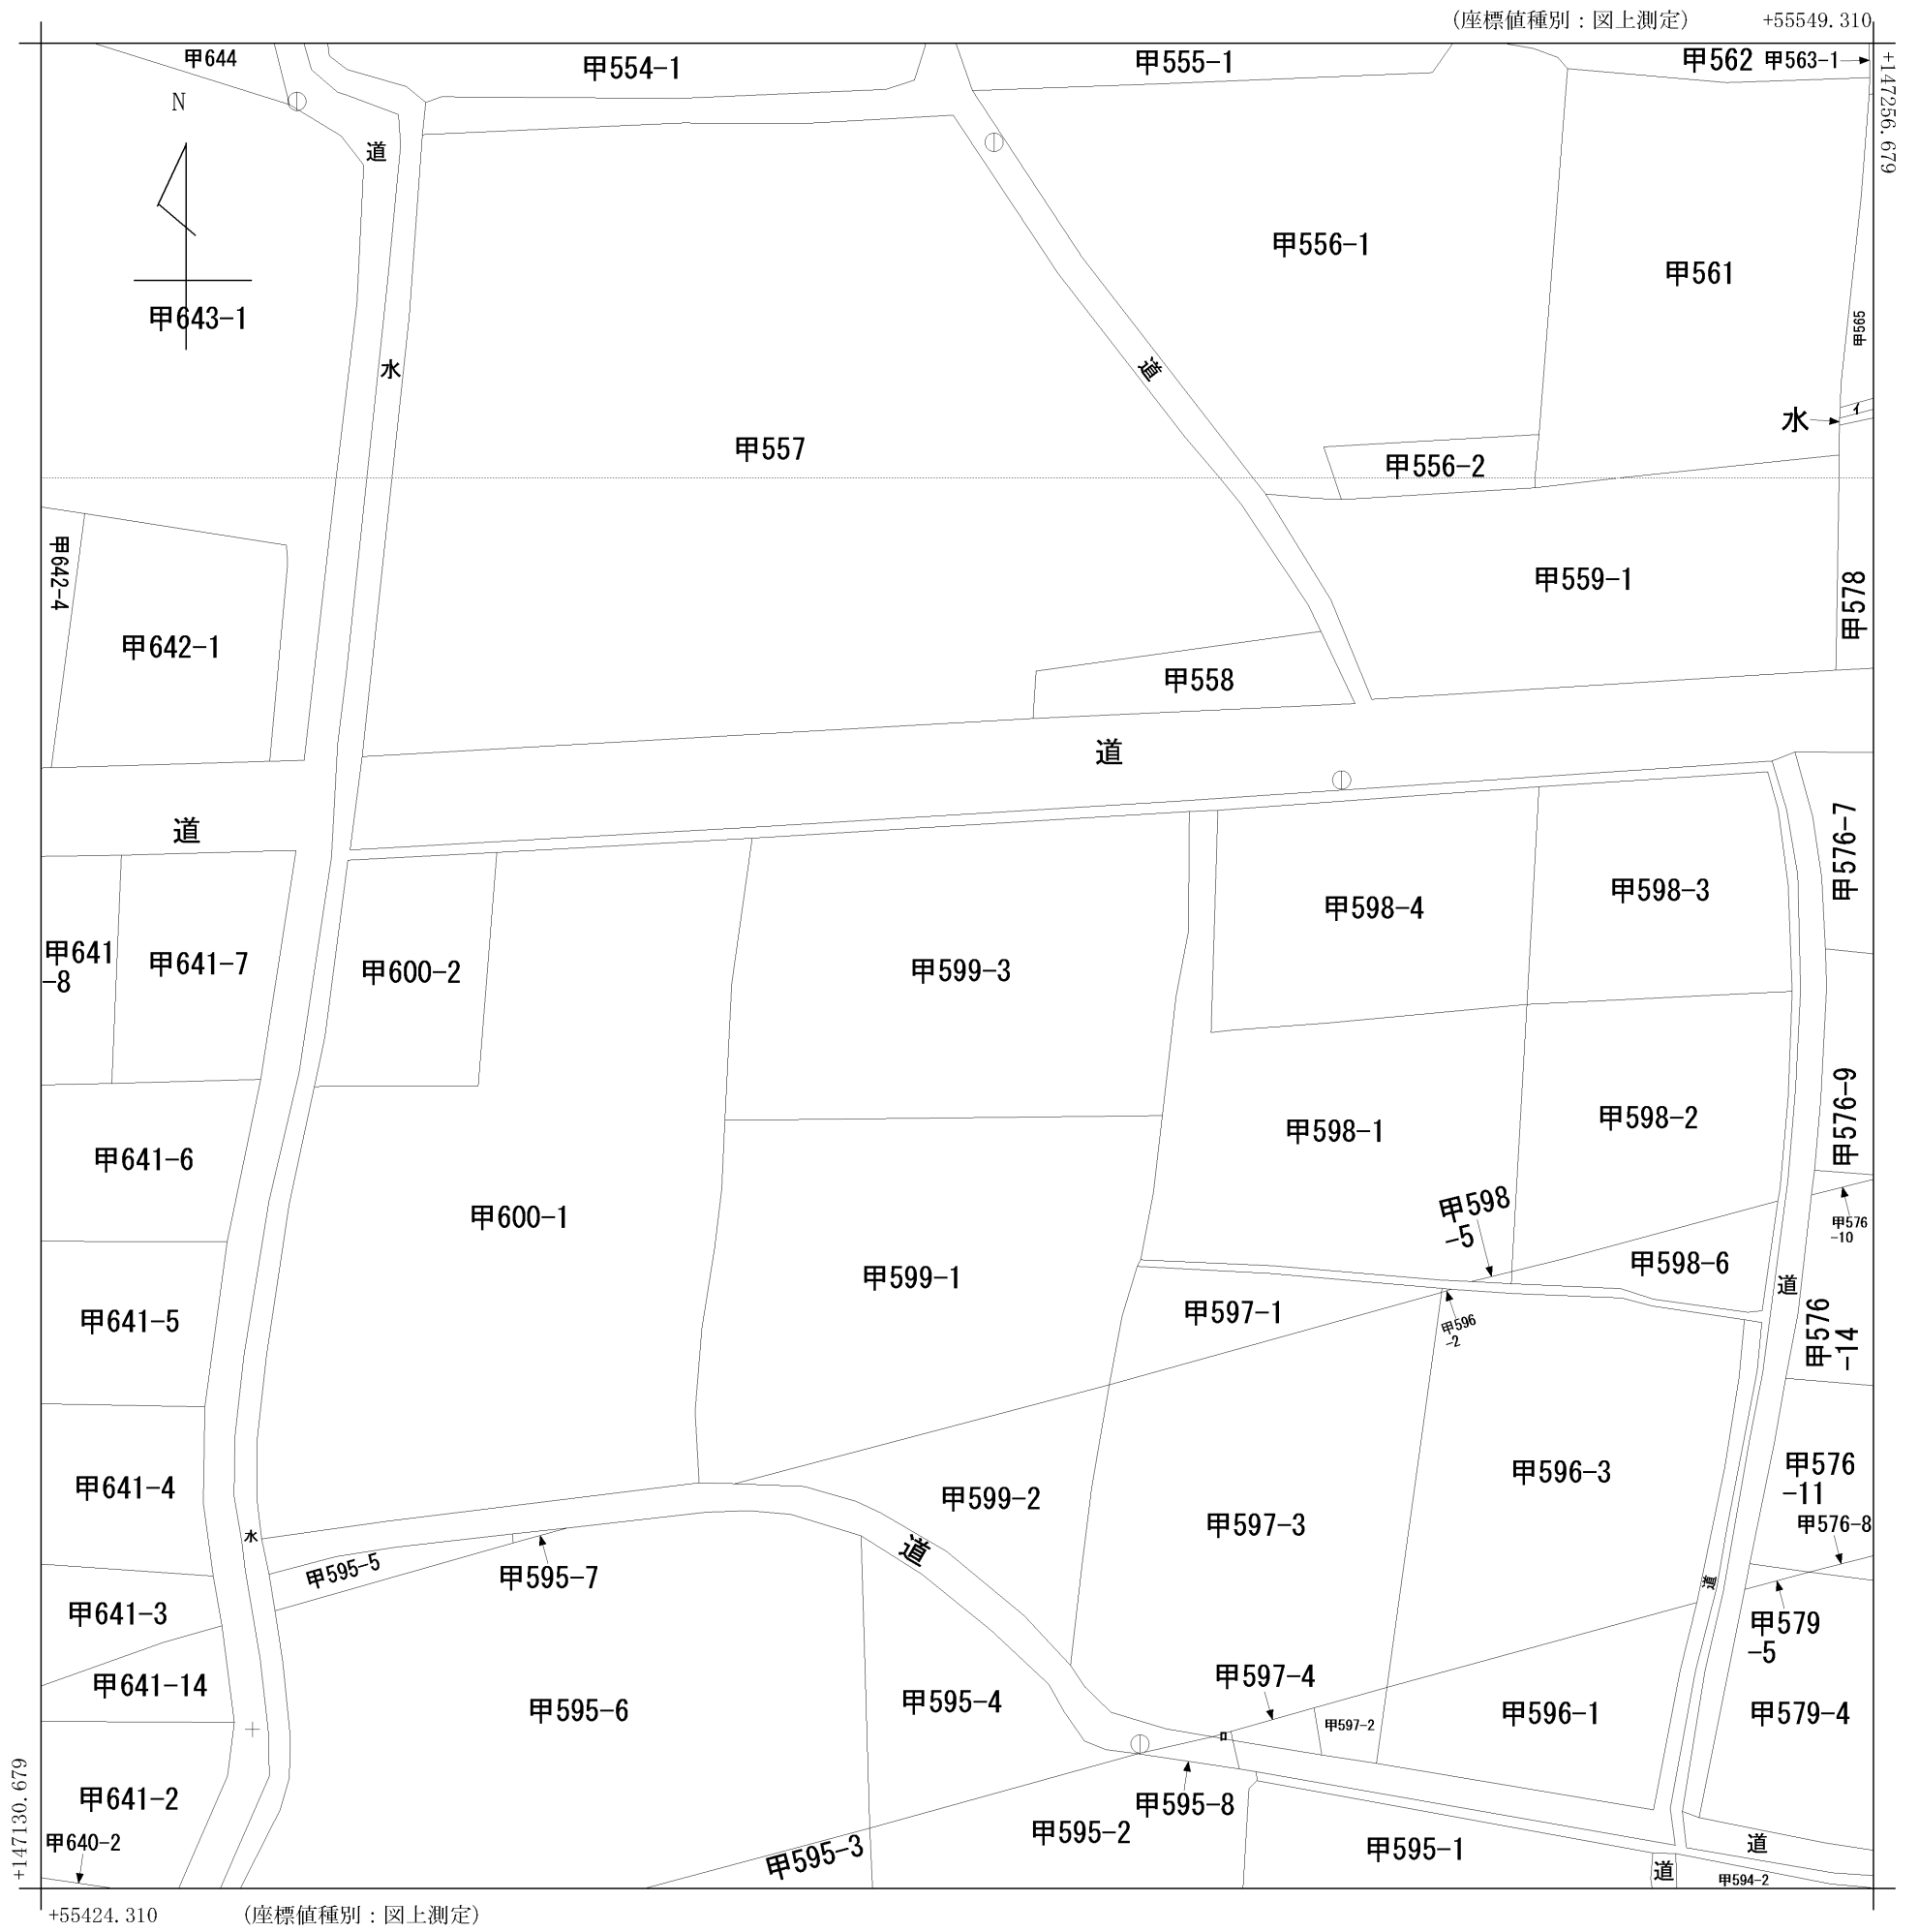

請求部	所在	高松市新田町字本村				地番	甲599番3			
出力縮尺	1/500	精度区分	甲三	座標系番号又は記号	IV	分類	地図(法第14条第1項)		種類	地籍図
作成年月日	昭和45年11月			備付年月日(原図)	昭和47年9月25日			補事項		