


イ 2283-2
 ロ 2284-13
 ハ 2283-20
 ニ 2285-24

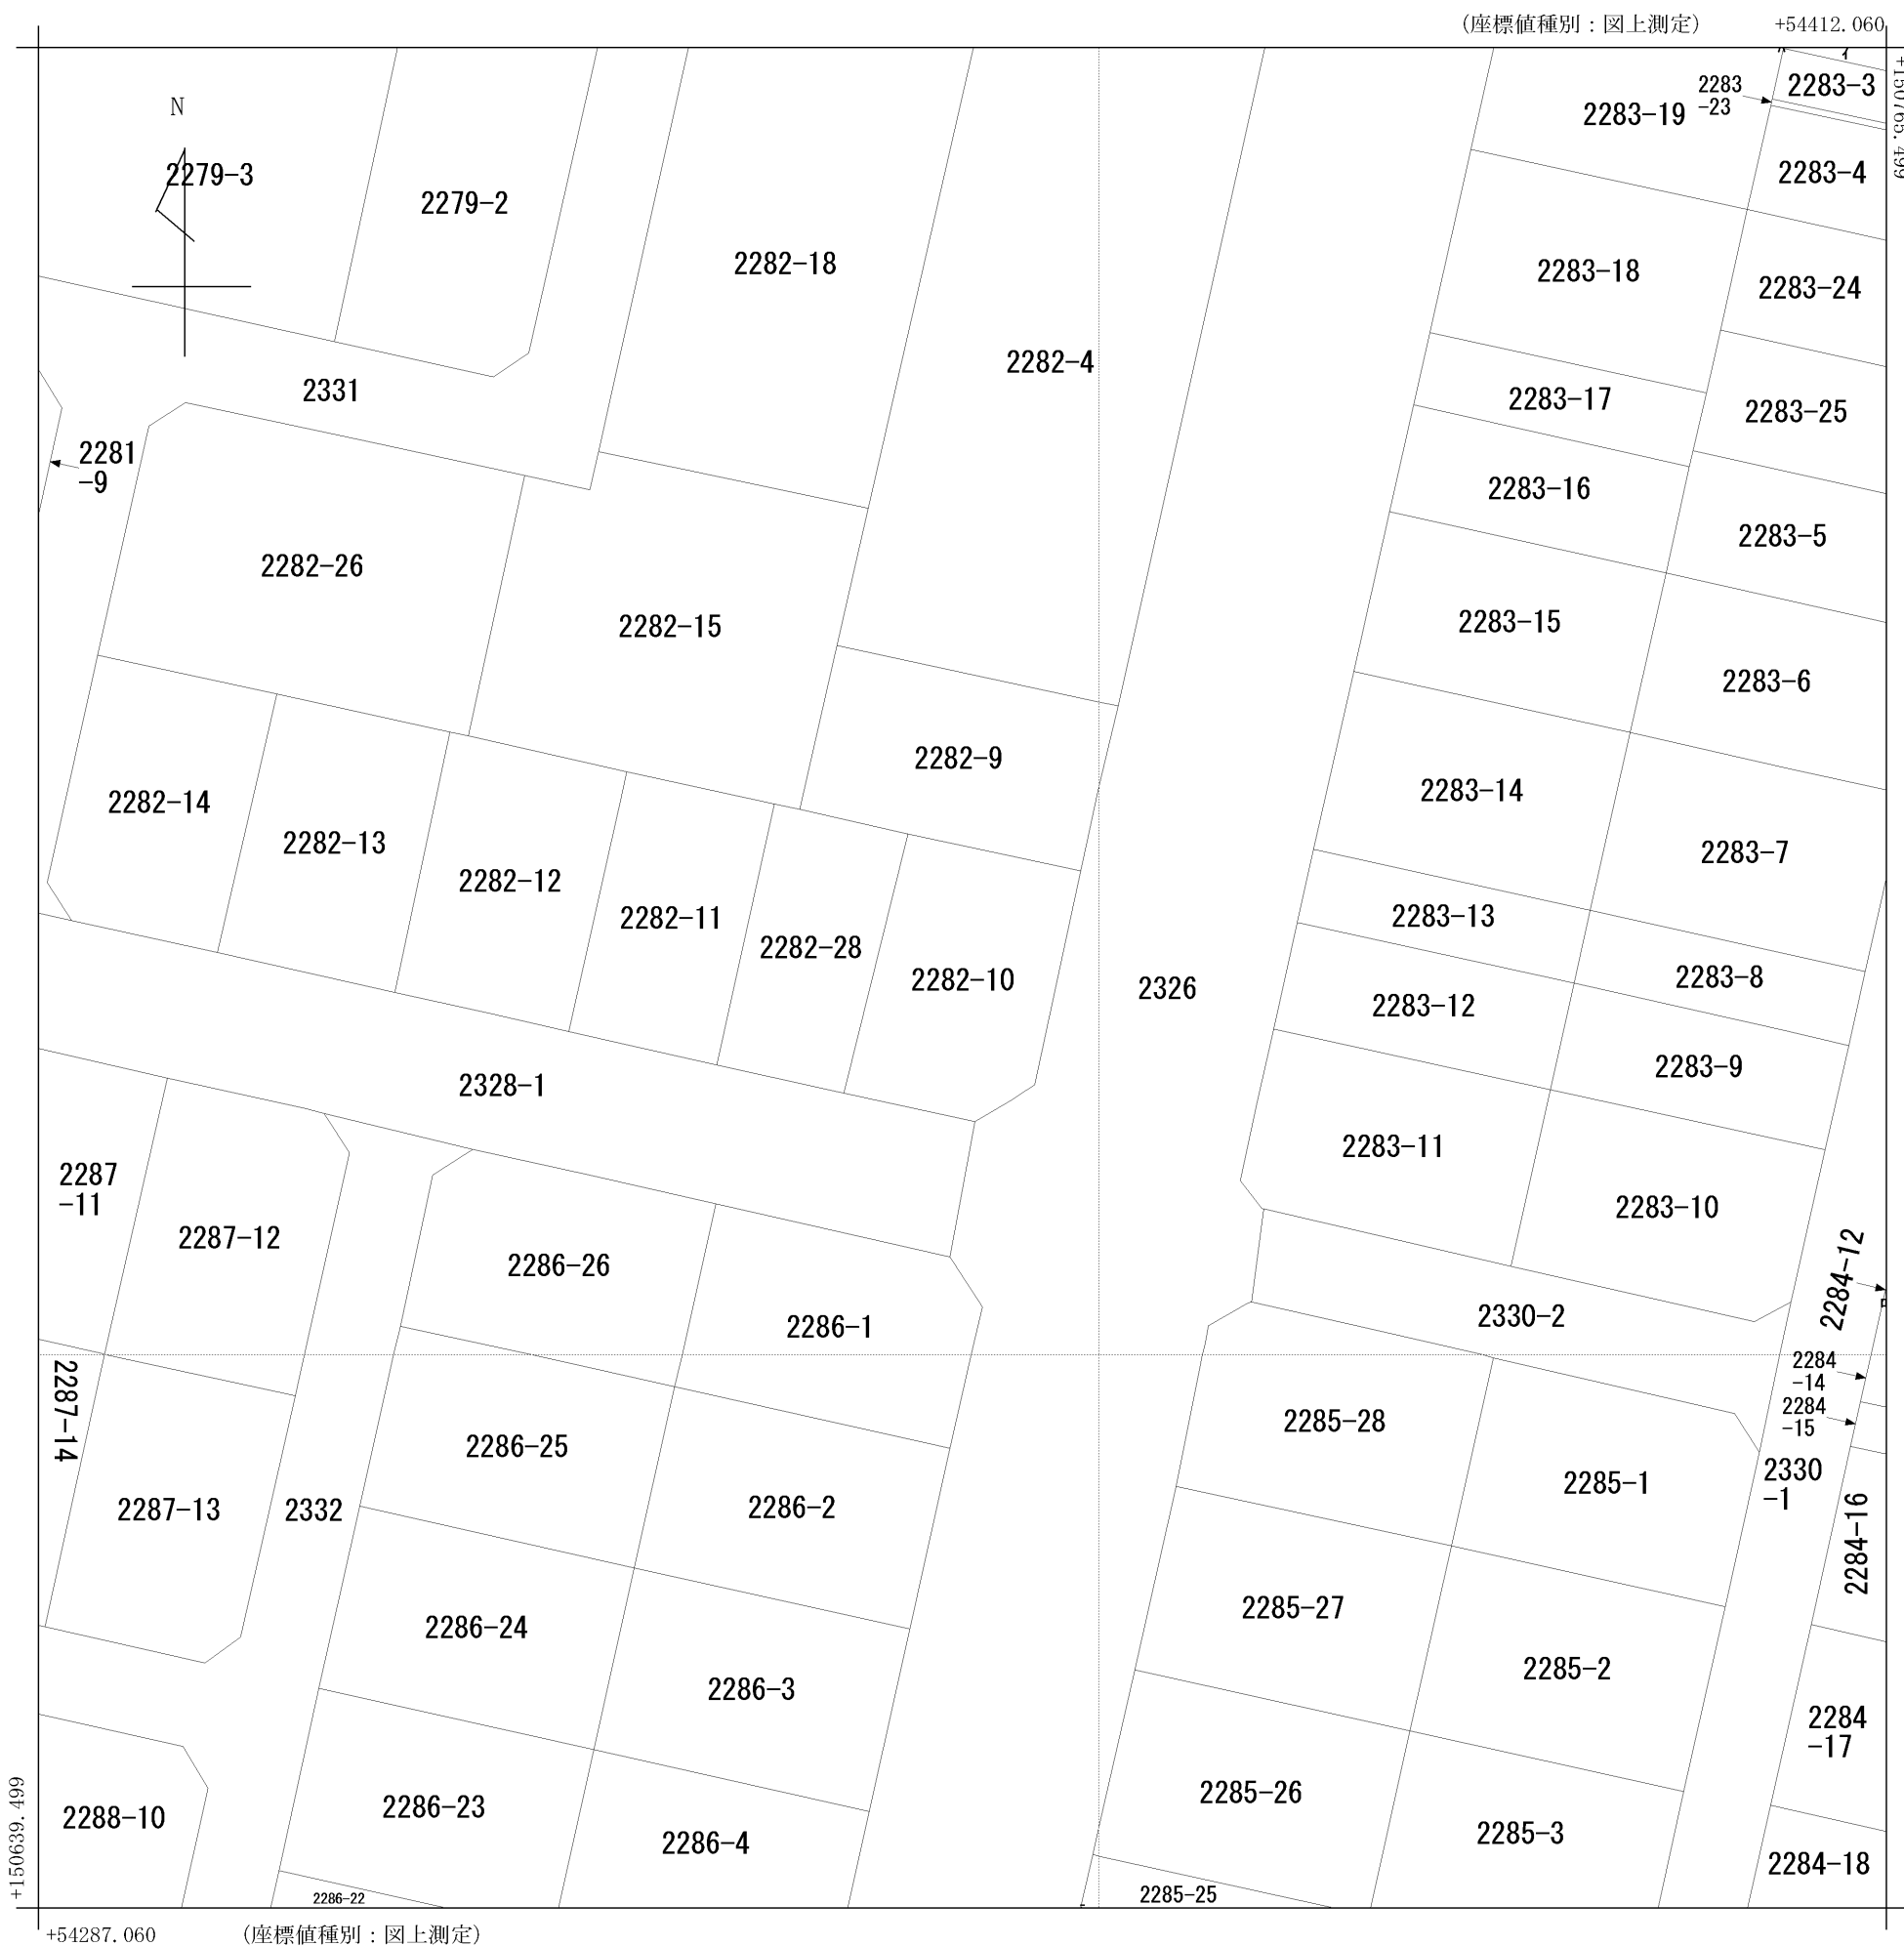

請求部	所在	高松市屋島西町字新浜				地番	2282番10			
出力縮尺	1/500	精度区分	甲三	座標系番号又は記号	IV	分類	地図(法第14条第1項)国調法19-5指定		種類	土地区画整理所在図
作成年月日	昭和54年5月			備付年月日(原図)	昭和54年6月15日			補記事項		