


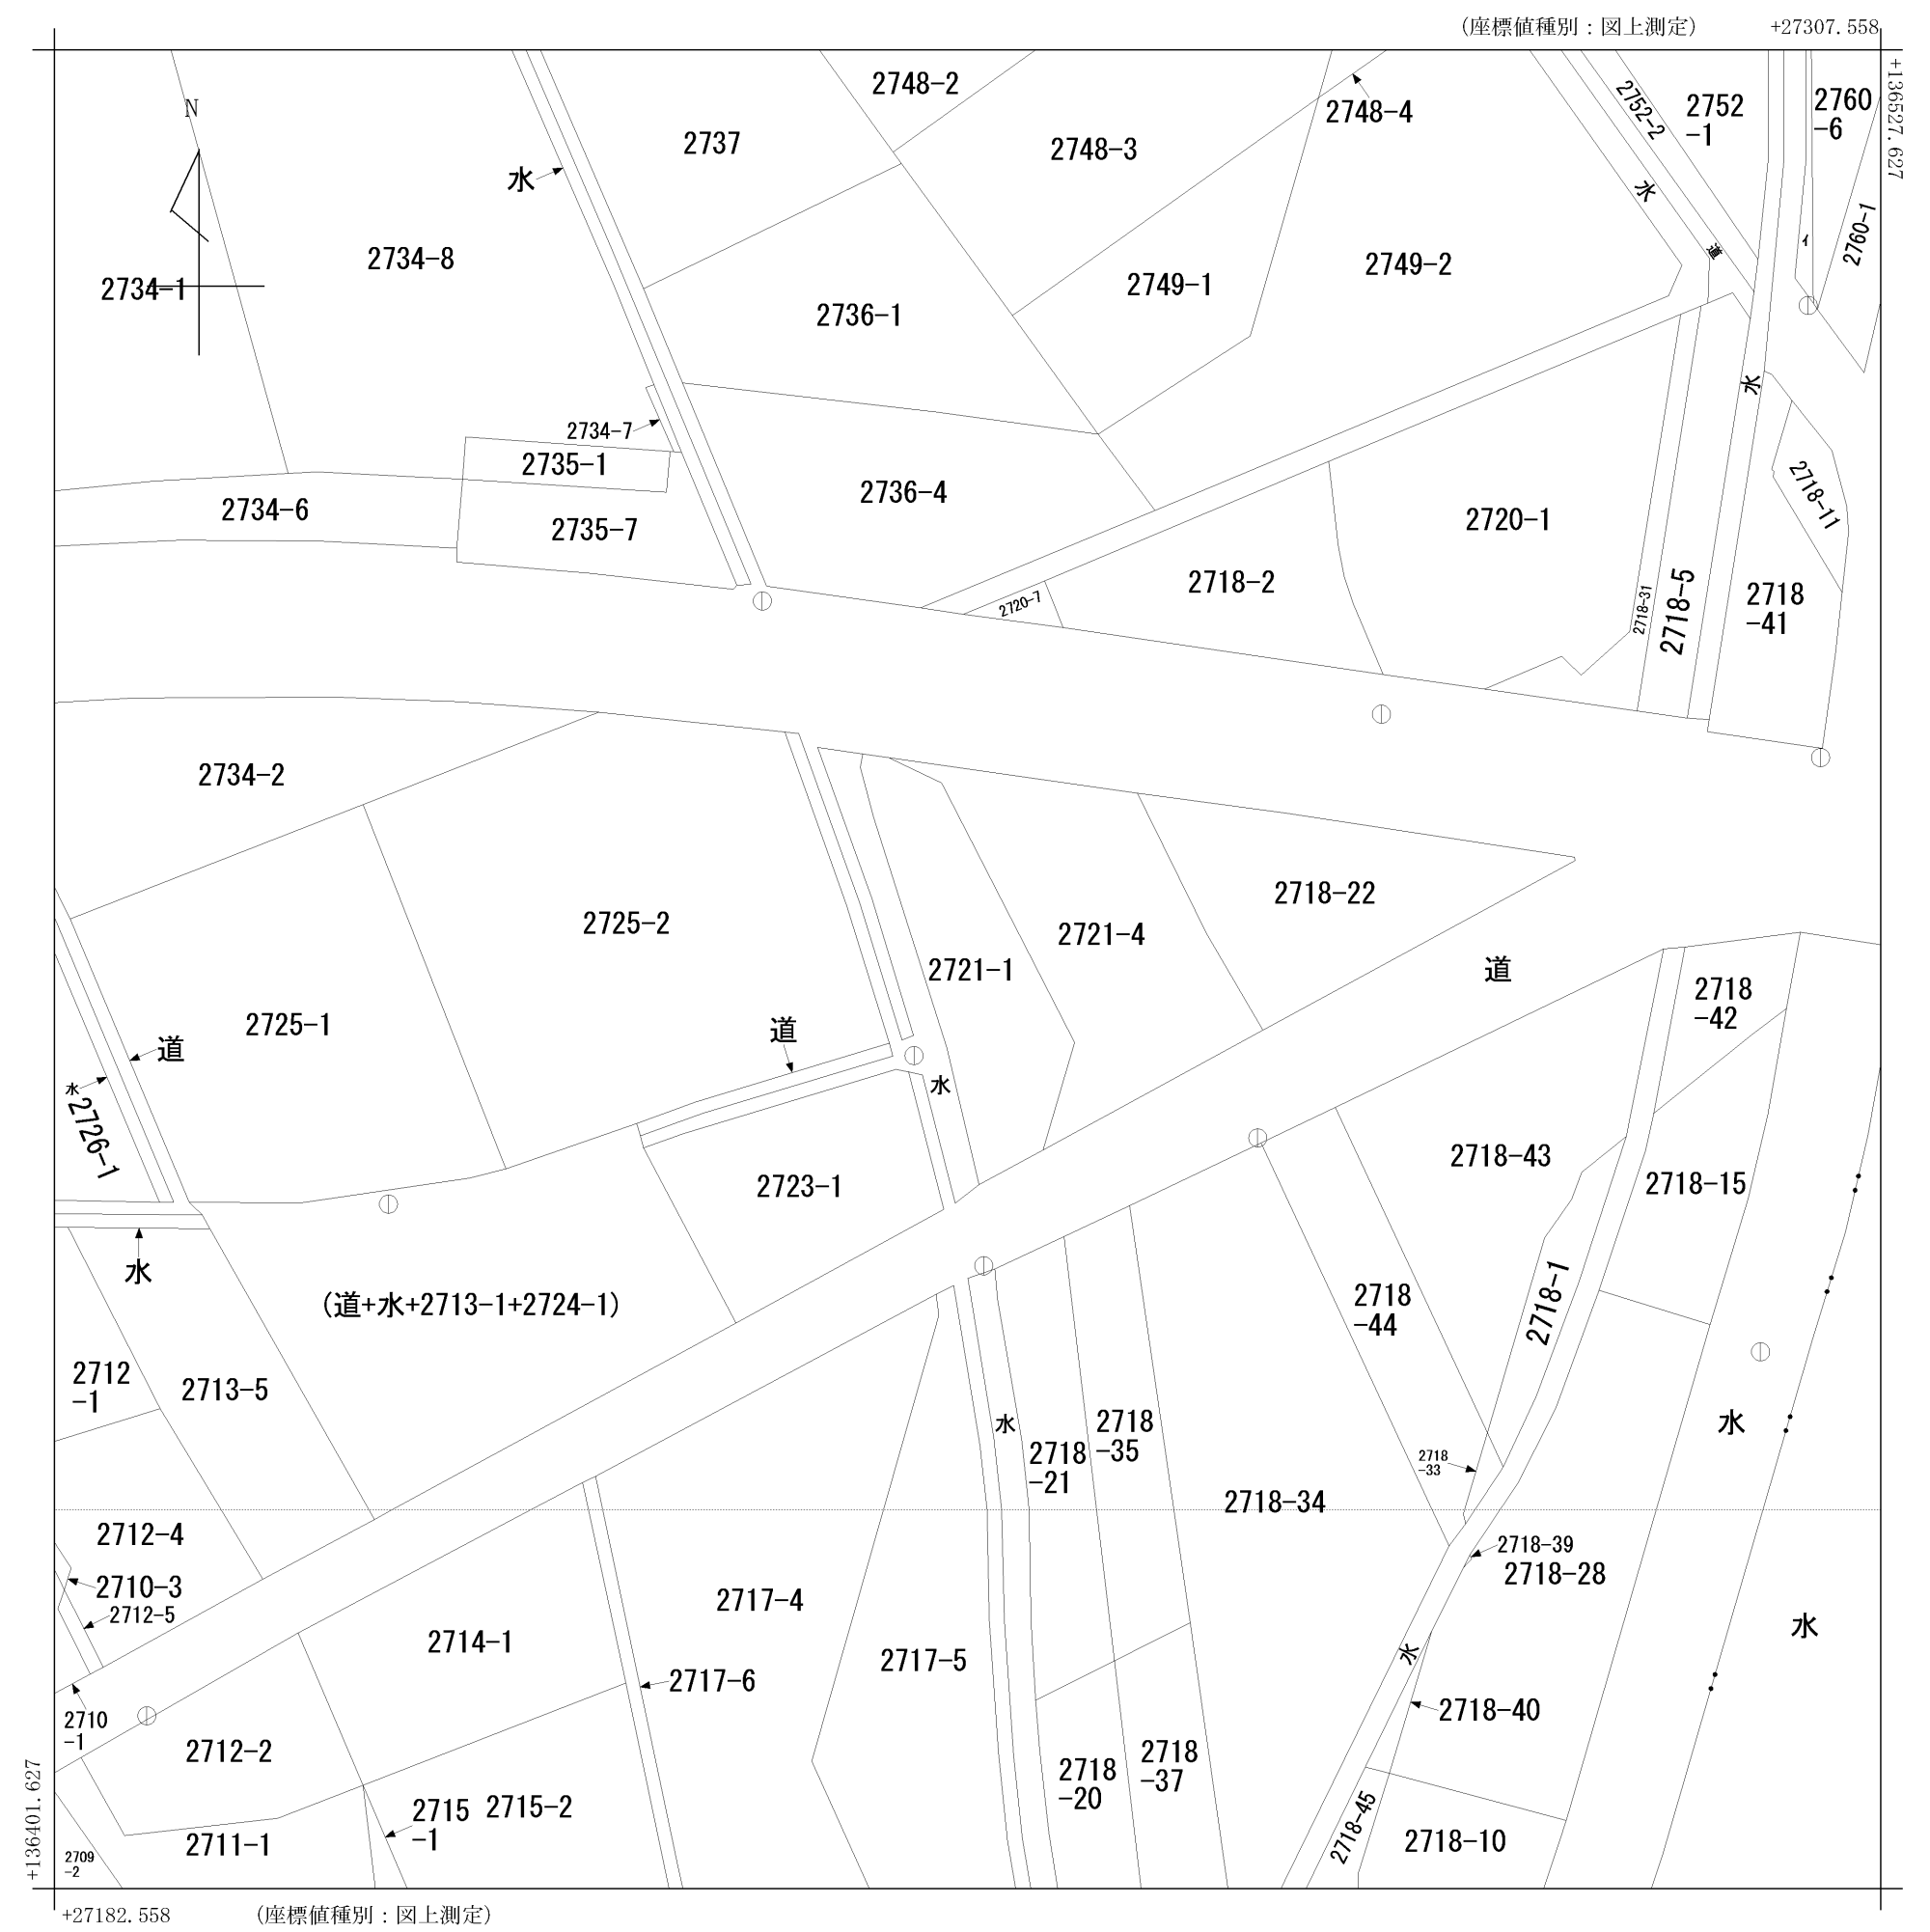

請 求 部 分	所 在	善通寺市与北町字西務主					地 番	2721番1			
出 力 縮 尺	1/500	精 度 区 分	甲 三	座標系 番号又は 記号	Ⅳ	分類	地図(法第 1 4 条第 1 項)			種類	地籍図
作 成 年 月 日	平成9年3月				備 付 年 月 日 (原図)	平成10年9月14日			補 記 事 項		