


イ 567-2	ホ 601-4	リ 348-3	ワ 597-2	レ 344-2	ナ 652-19
ロ 599-2	ヘ 572-2	ヌ 348-4	カ 596-3	ソ 530-5	ラ 652-42
ハ 599-4	ト 1186-3	ル 573-4	ヨ 595-2	ツ 530-7	ム 652-41
ニ 601-2	チ 652-15	フ 595-3	ク 344-4	ネ 636-2	ウ 652-17

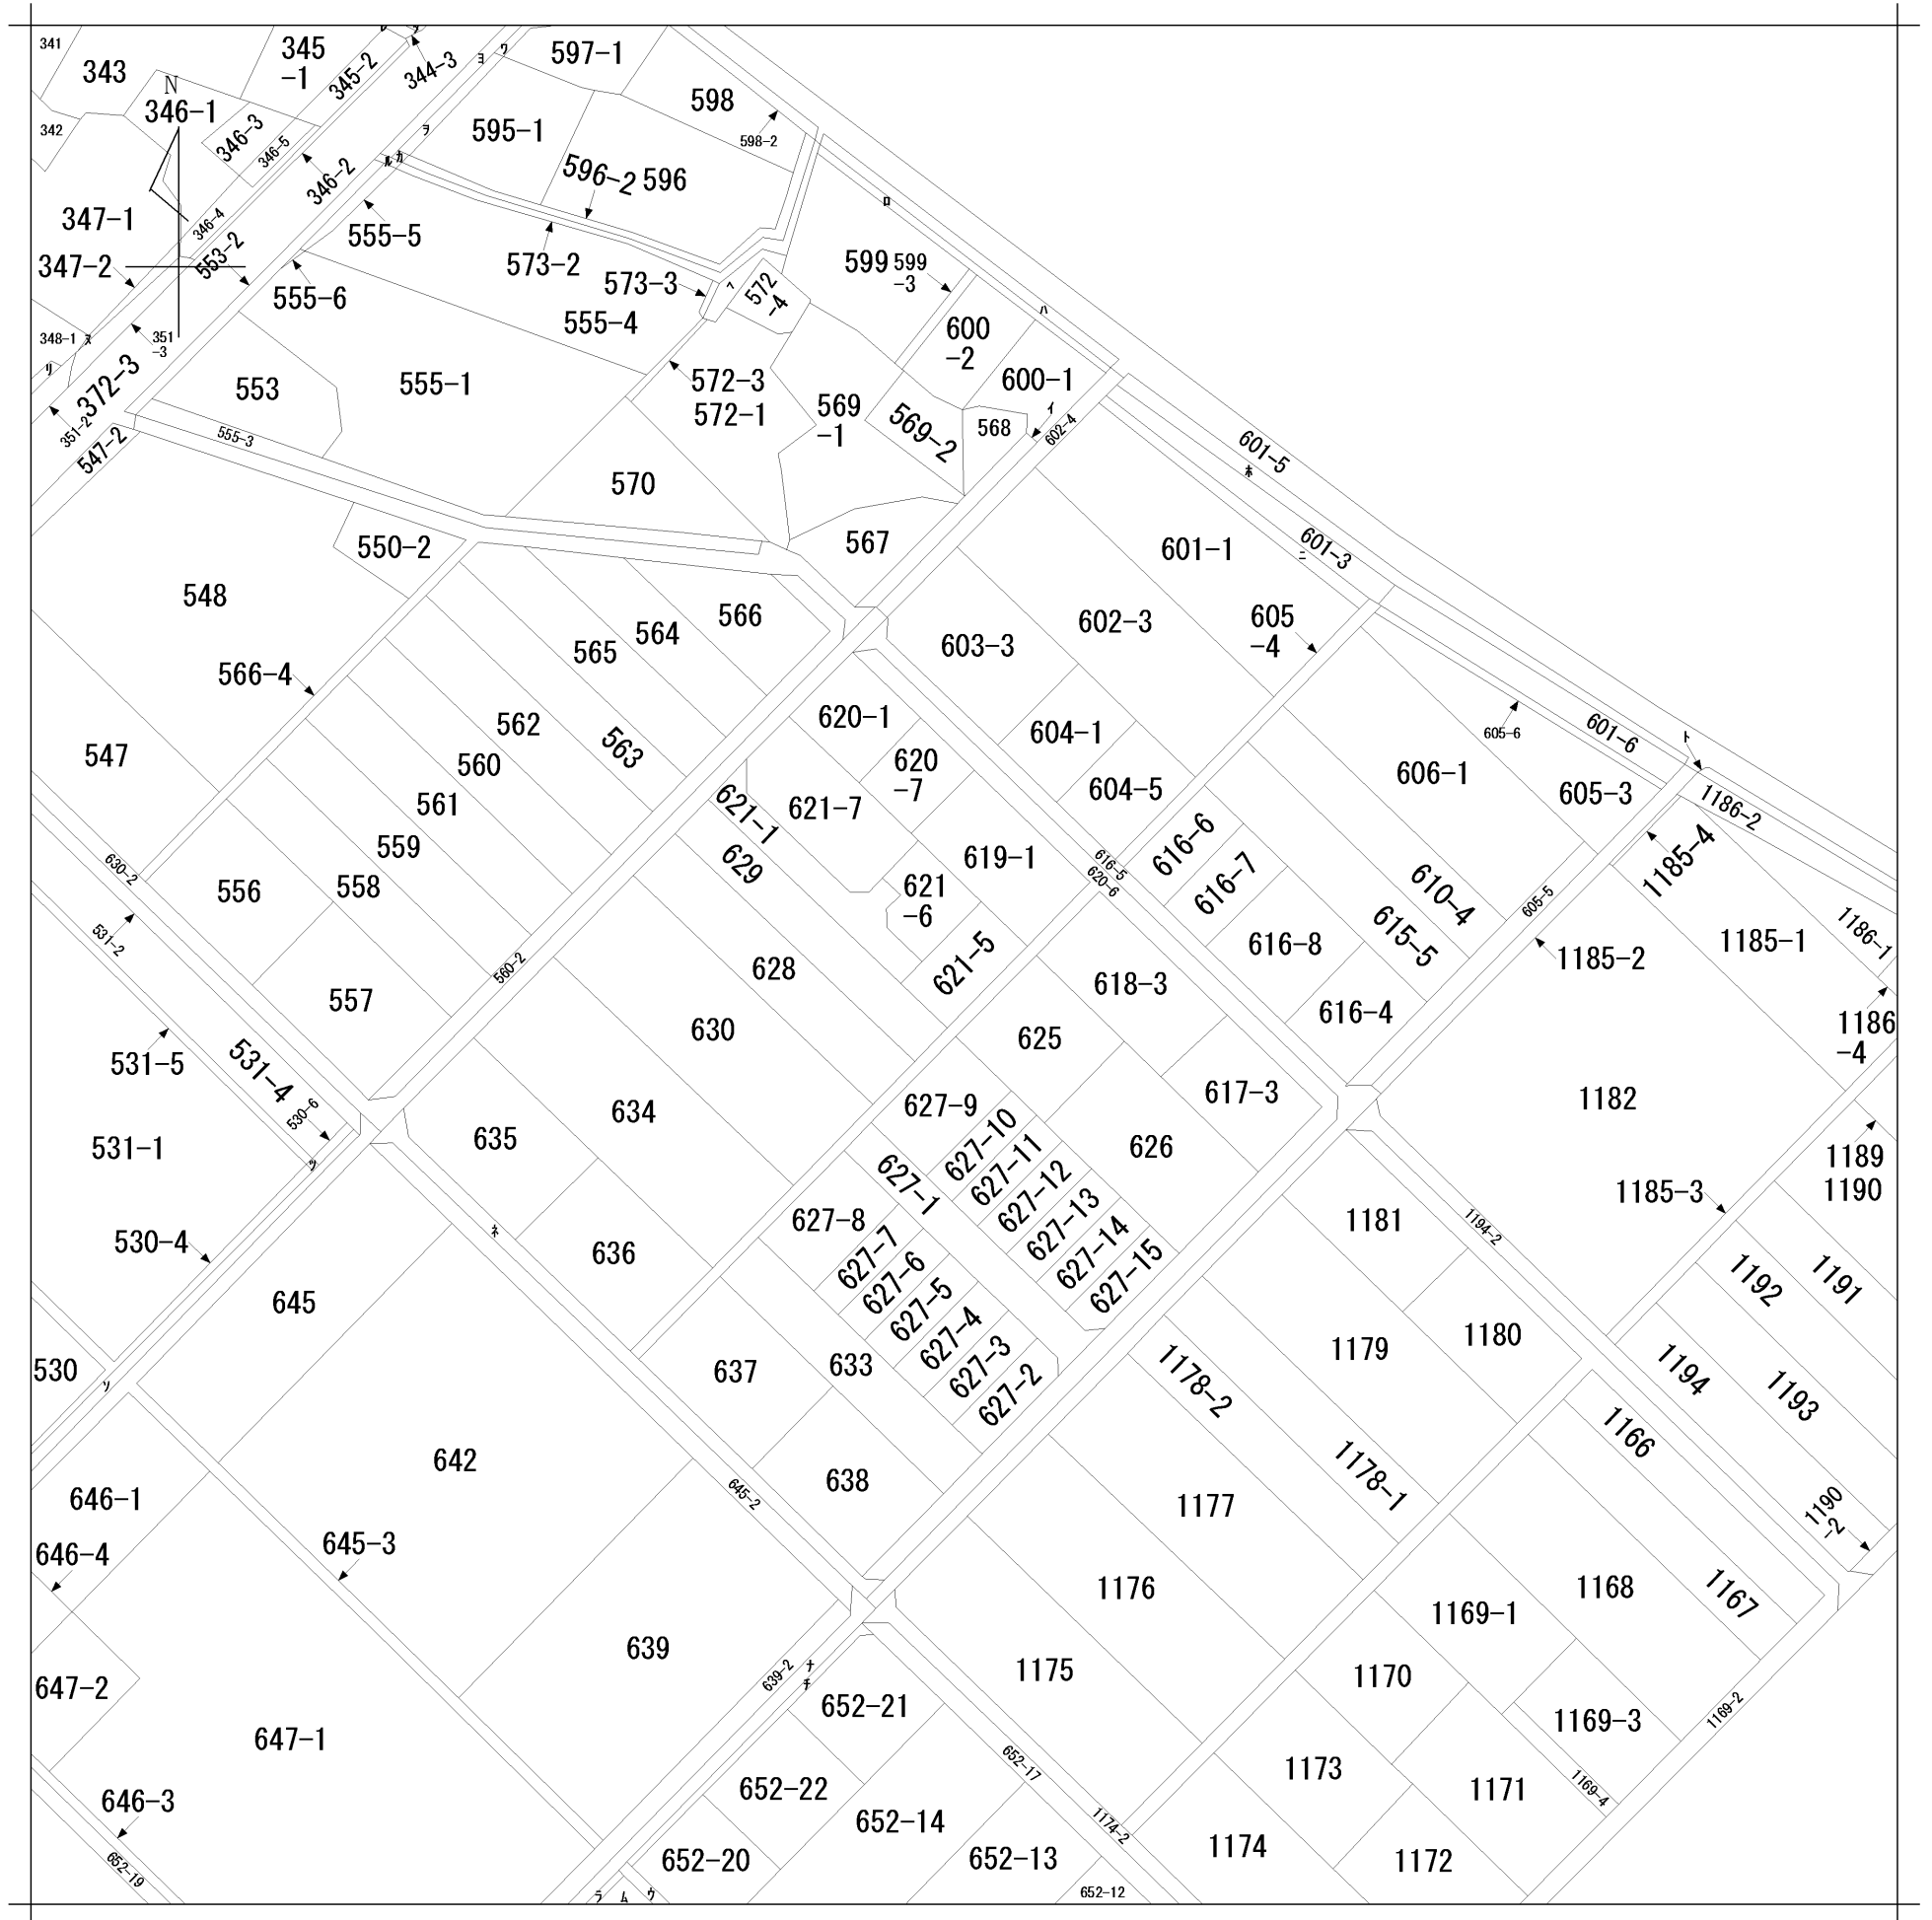

請求部	所在	観音寺市出作町字大道上				地番	621番5			
出力縮尺	1/1200	精度区分		座標系番号又は記号		分類	地図に準ずる図面		種類	旧土地台帳附属地図
作成年月日					備付年月日(原図)			補事項		