


イ 乙1860-1
 ロ 乙1883-7
 ハ 乙1856
 ニ 乙1862-2

(座標値種別：図上測定) +12705.543

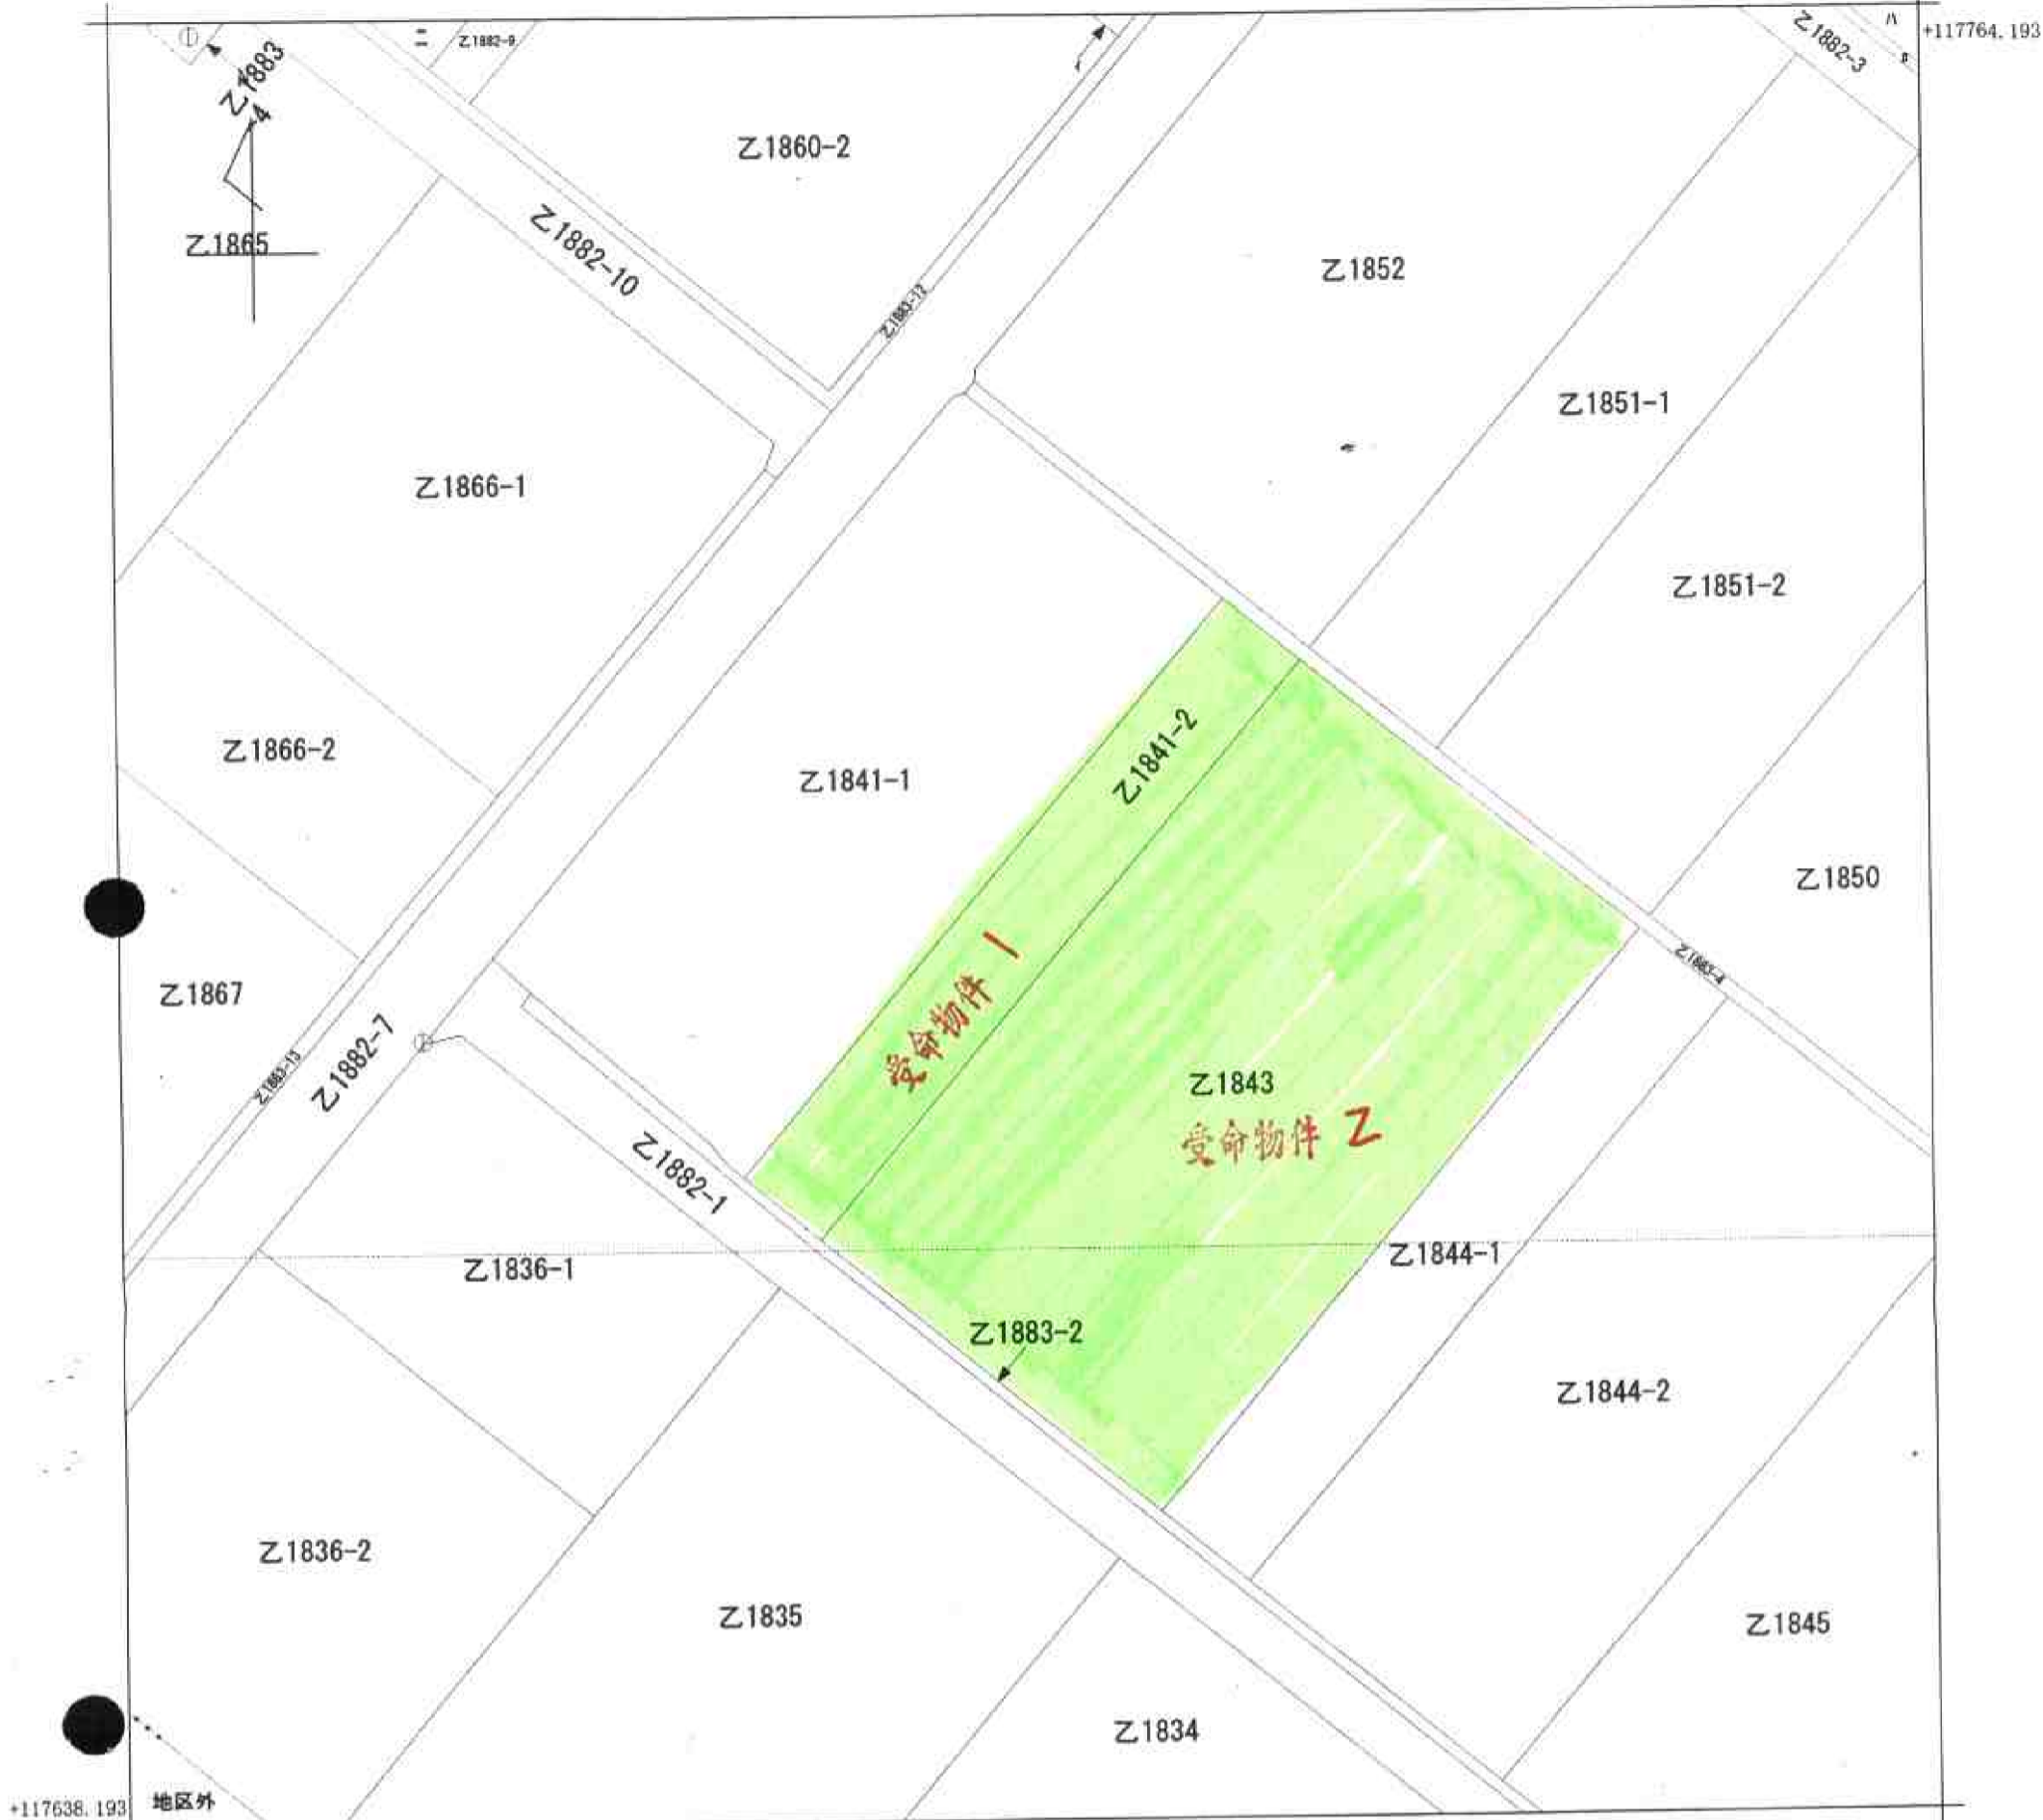

地番区域見出
 豊浜町和田

請求部	所在	観音寺市豊浜町和田字尾崎				地番	乙1841番2		
出力縮尺	1/500	精度区分	甲三	座標系番号又は記号	IV	分類	地図(法第14条第1項)	種類	土地改良所在図
作成年月日	昭和59年3月			備付年月日(原図)	平成1年9月13日		補記事項		

これは地図に記載されている内容を証明した書面である。

原本を縮小しています

平成23年11月24日
 高松法務局観音寺支局
 登記官

申請番号：22-6
 (1/1)

(7枚目)

公用