
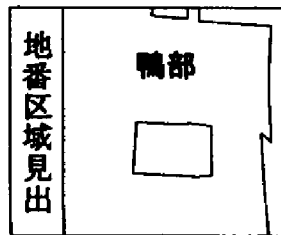


A3判をA4判に縮小

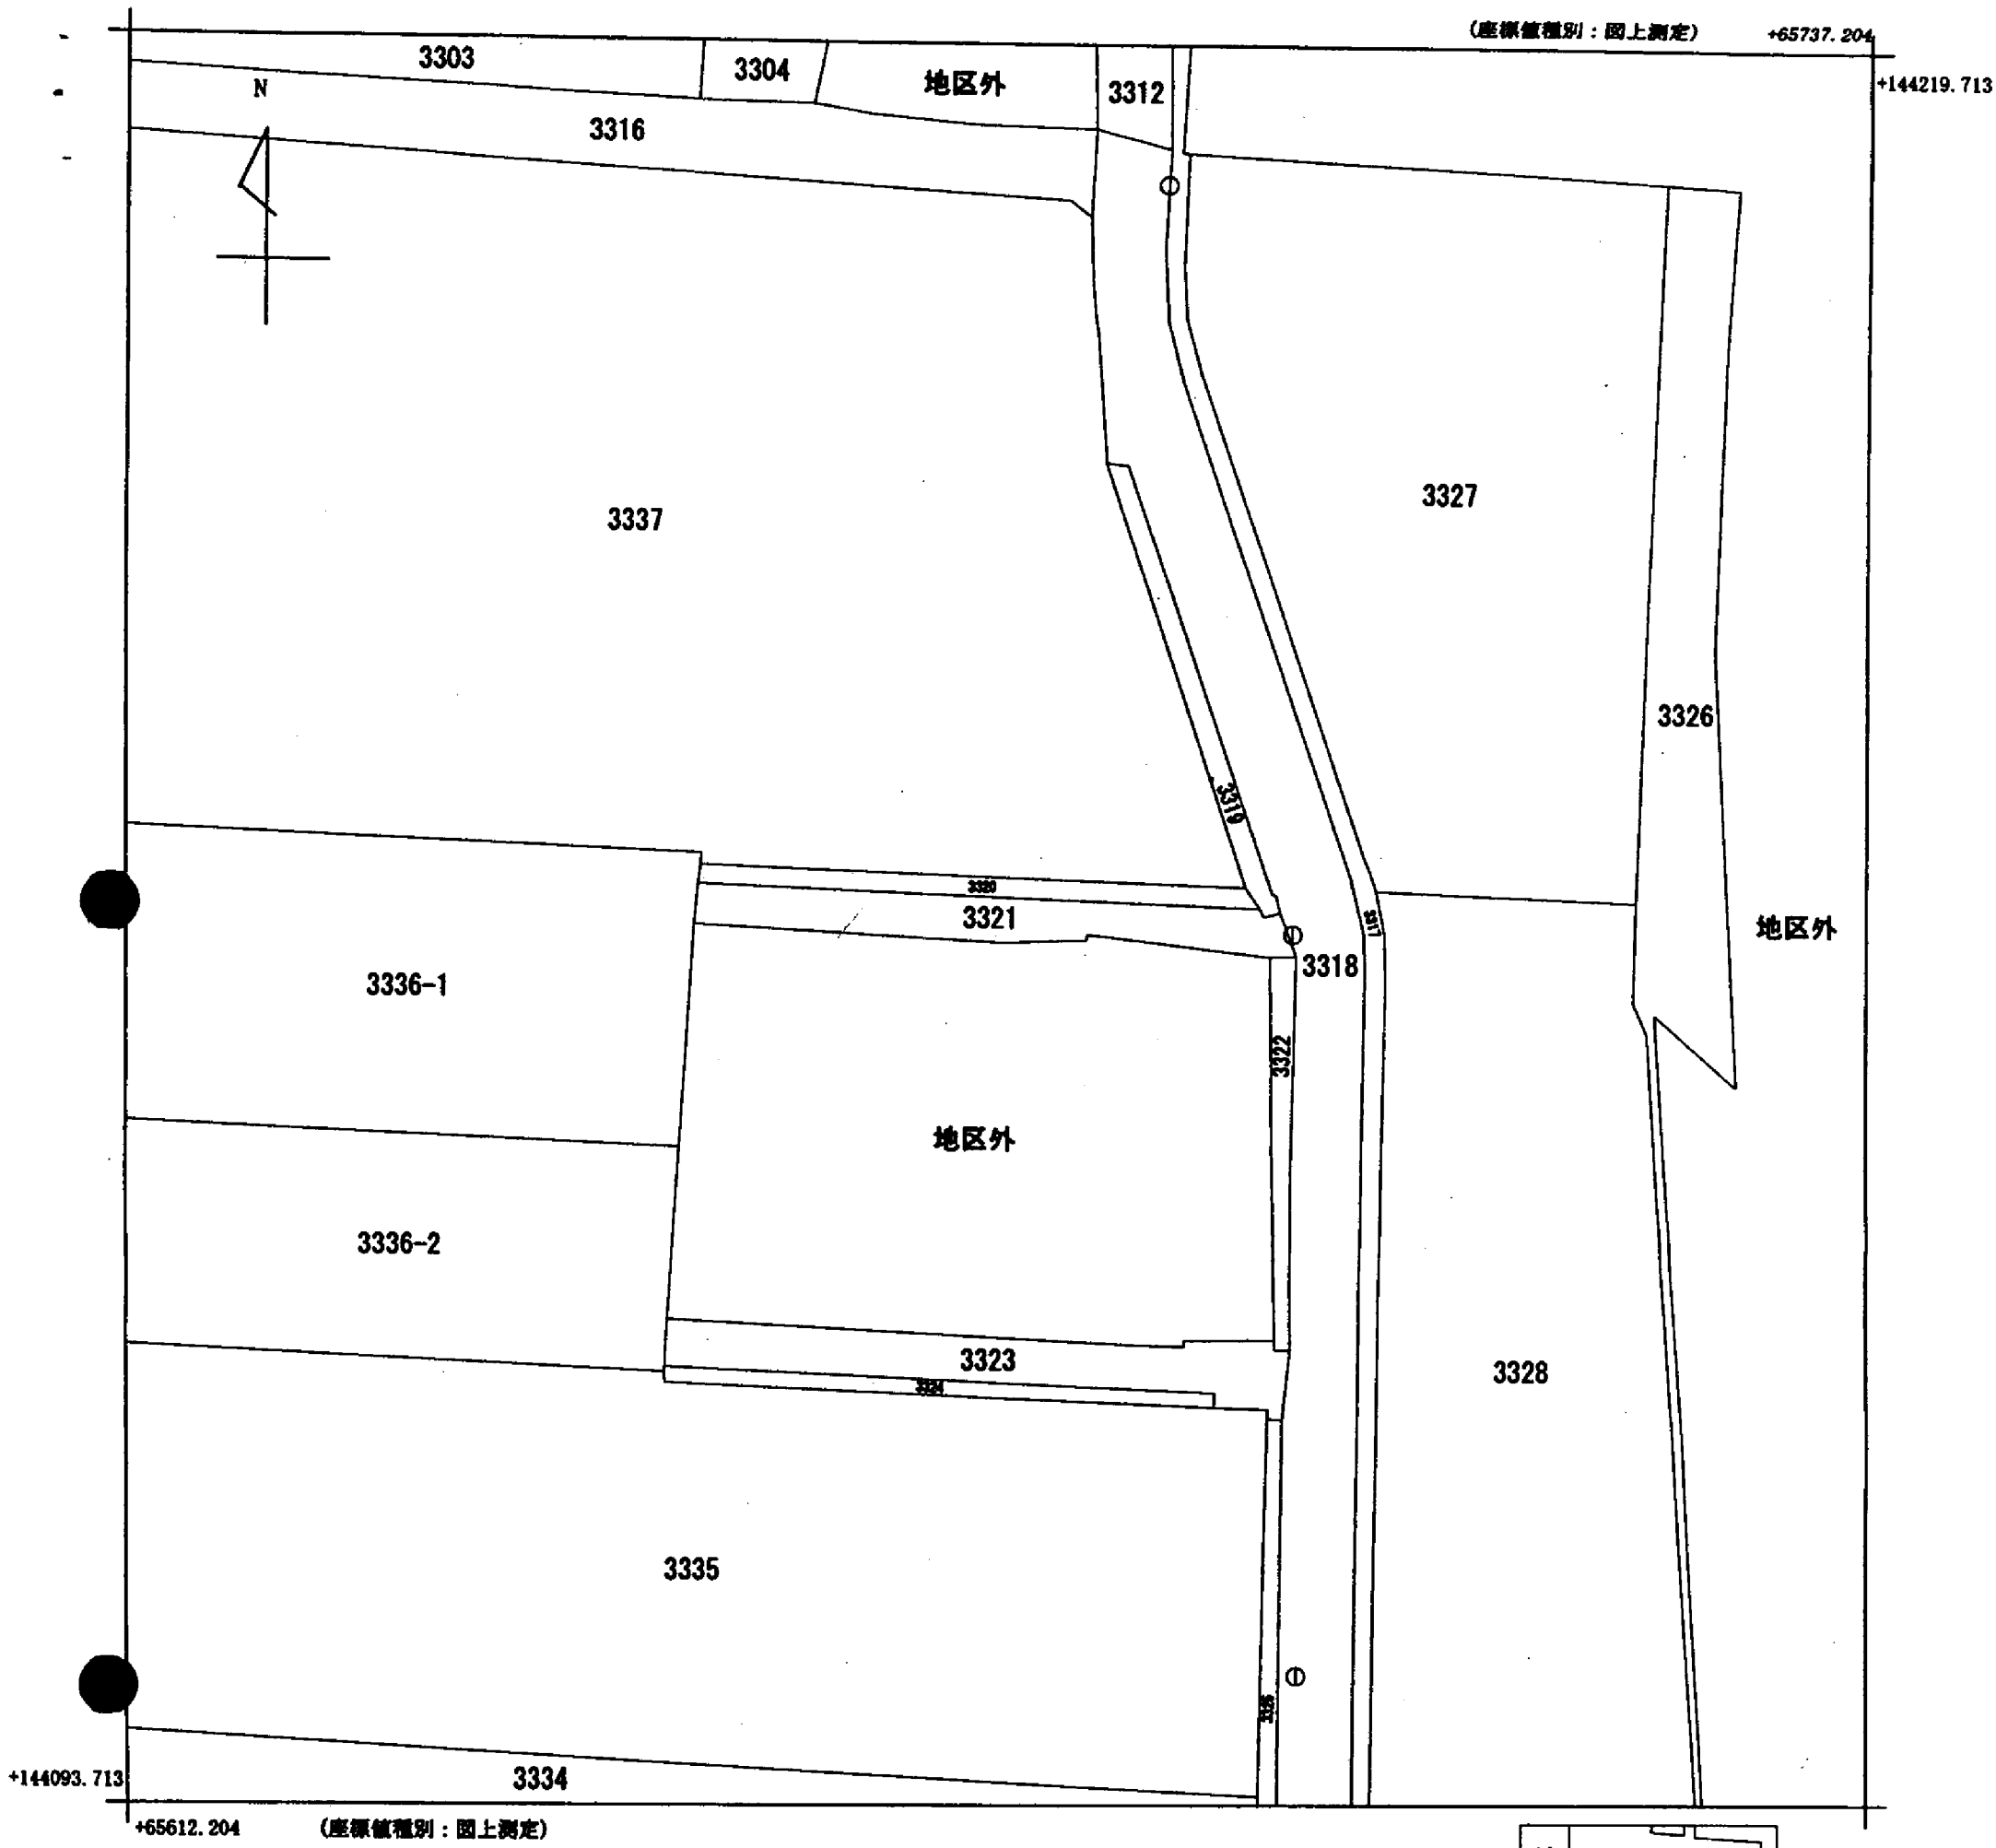

請求部	所在	さぬき市鴨部字坂子				地番	3321番			
出力縮尺	1/500	精度区分	甲三	座標系番号又は記号	IV	分類	地図(法第14条第1項)		種類	土地改良所在図
作成年月日	昭和62年1月			備付年月日(原図)			補記事項			