


水
 □ 739-8
 △ 745-3
 ○ 水

(座標値種別：図上測定)

+62468.139

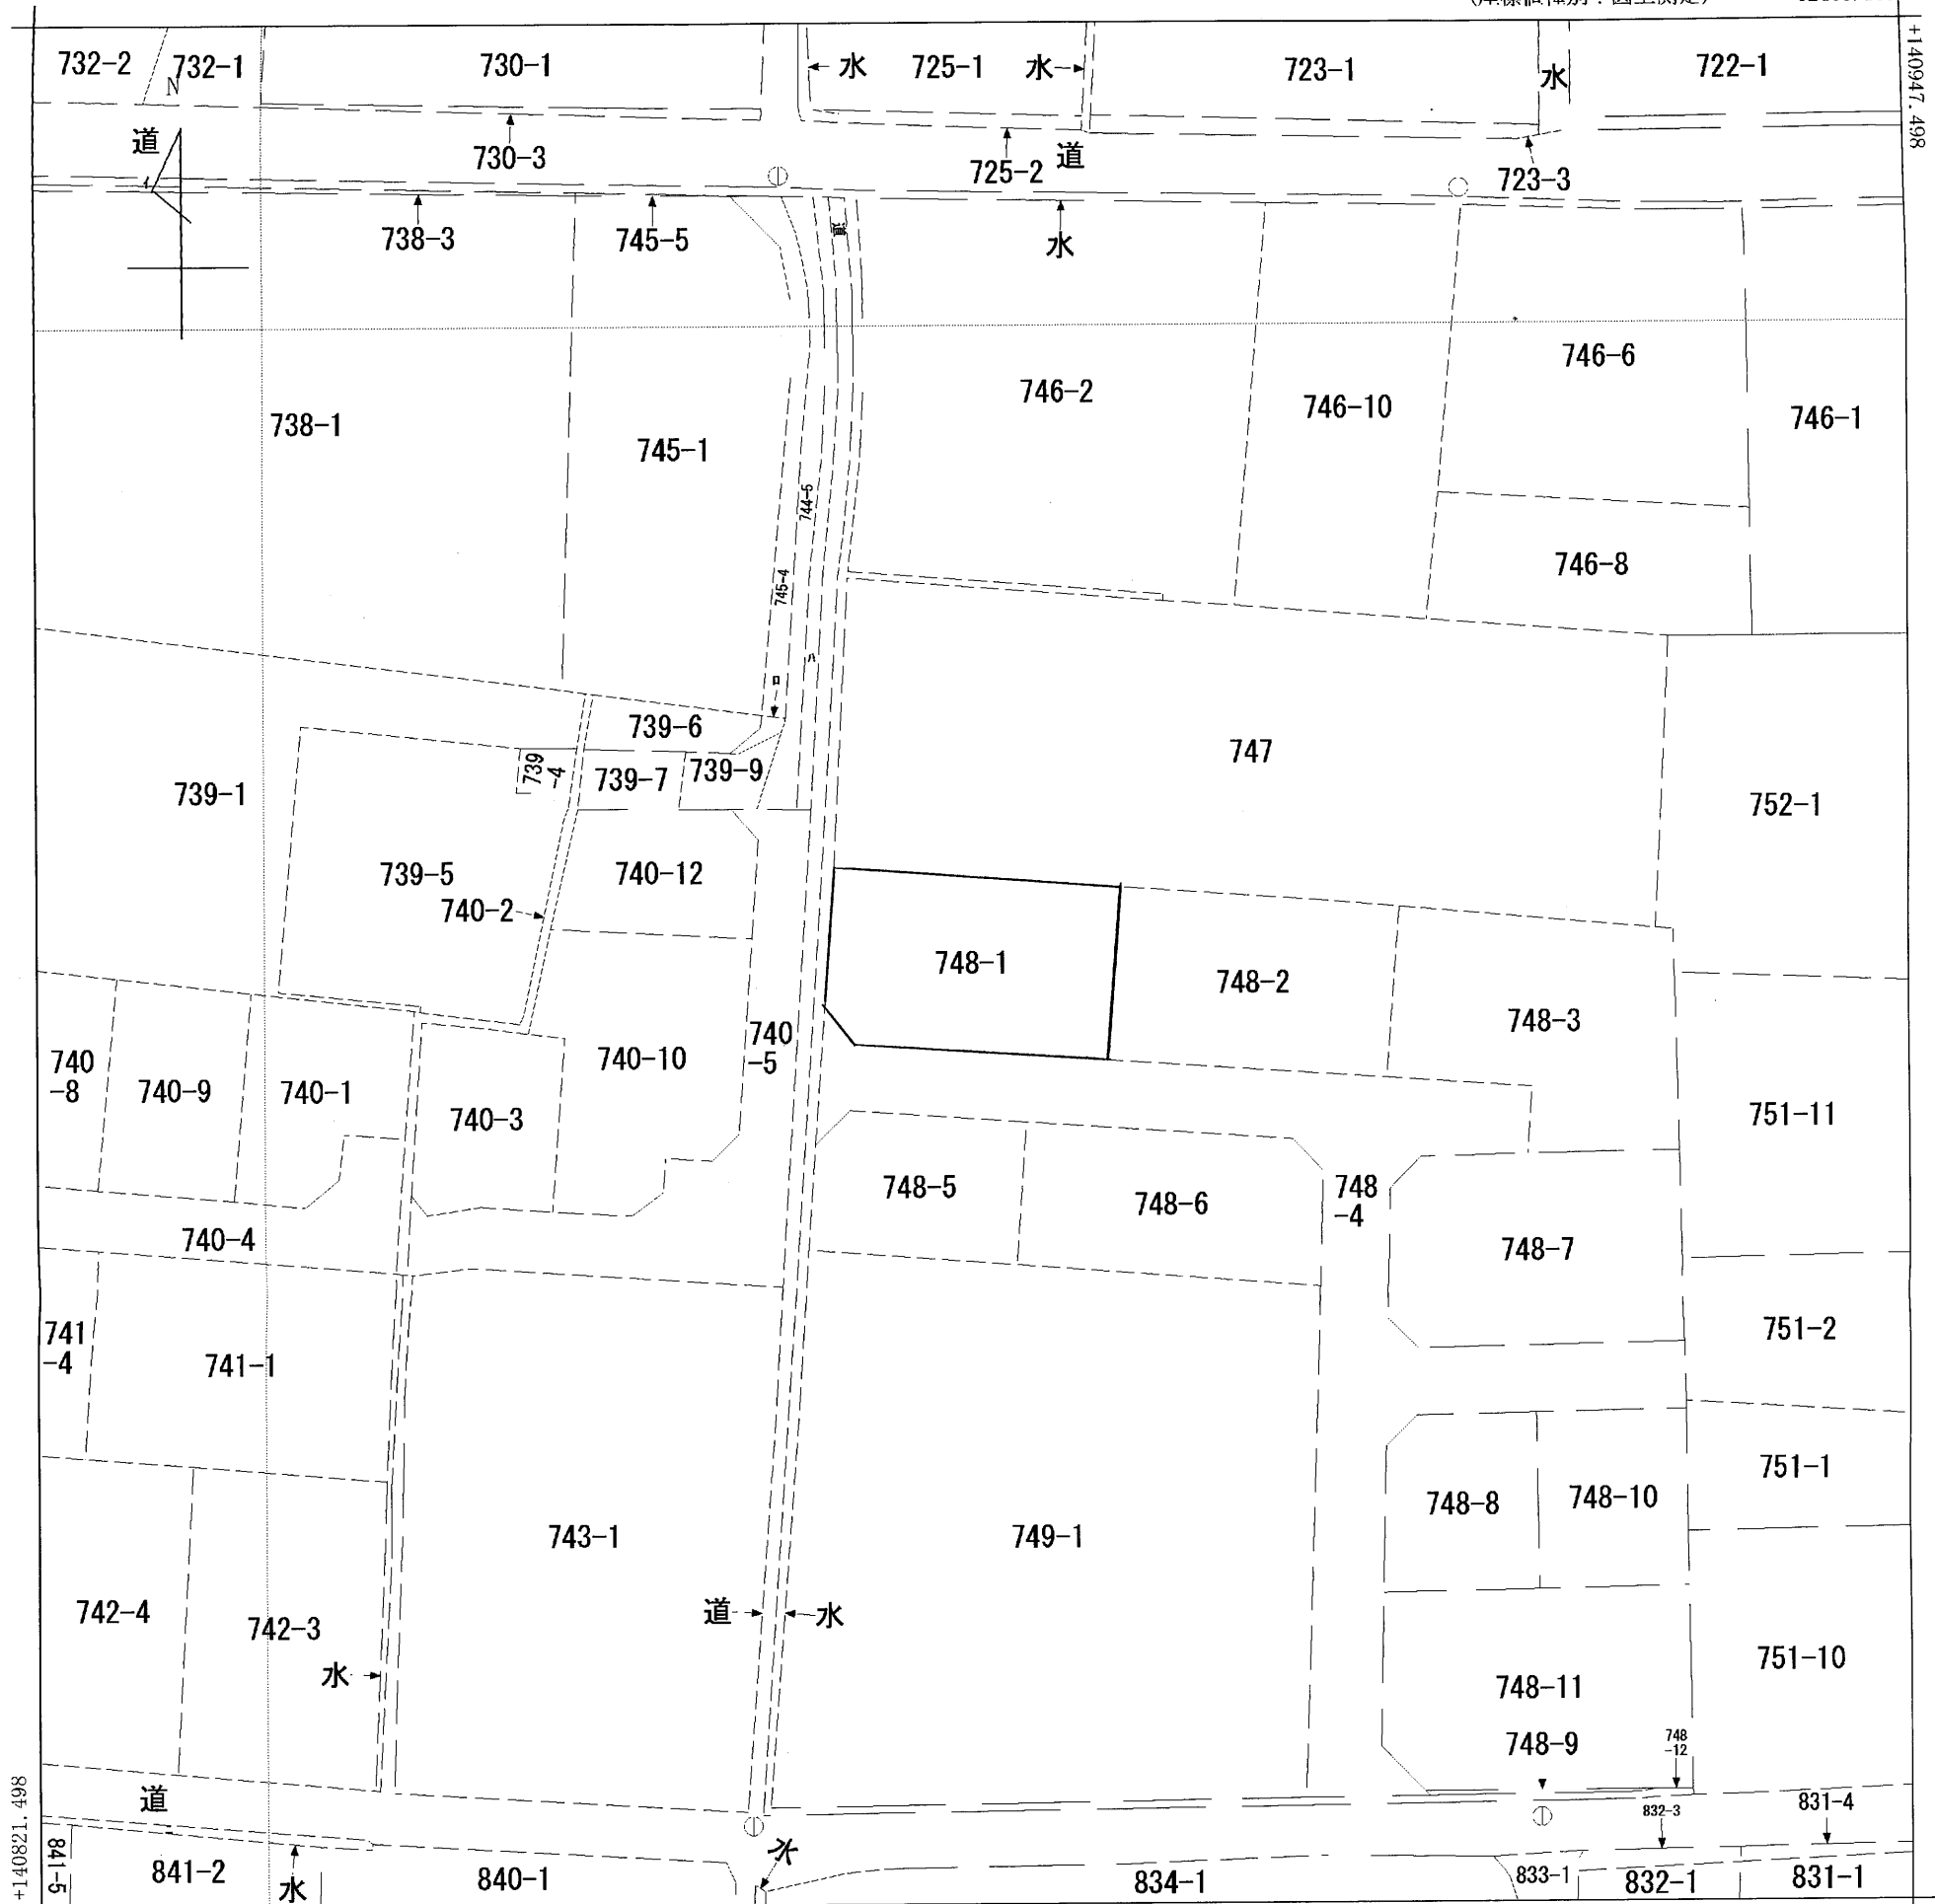

+62313.139

(座標値種別：図上測定)

請求部分	所在	さぬき市長尾東字坊丁				地番	748番1		
出力縮尺	1/500	精度区分	甲三	座標系番号又は記号	IV	分類	地図(法第14条第1項)	種類	地籍図
作成年月日	昭和50年12月			備付年月日(原図)			補記事項		

(座標値種別：図上測定) +62474.496

+140939.879

+140813.879

+62349.496 (座標値種別：図上測定)

地番区域見出
長尾東

請求部	所在	さぬき市長尾東字坊丁				地番	748番			
出力縮尺	1/500	精度区分	甲三	座標系番号又は記号	IV	分類	地図(法第14条第1項)		種類	地籍図
作成年月日	昭和50年12月			備付年月日(原図)		補記事項				

これは地図に記録されている内容を証明した書面である。

平成23年2月18日
高松法務局寒川出張所
登記官

申請番号：6-3
(1/1)

村上雅人



公用

(座標値種別：図上測定)

+62693.749

+141025.408



+140899.408

+62568.749

(座標値種別：図上測定)

地番区域見出
長尾東

請求部	所在	さぬき市長尾東字坊丁			地番	701番1			
出力縮尺	1/500	精度区分	甲三	座標系番号又は記号	IV	分類	地図(法第14条第1項)	種類	地籍図
作成年月日	昭和50年12月			備付年月日(原図)		補記事項			

これは地図に記載されている内容を証明した書面である。

(高松法務局寒川出張所管轄)

平成23年12月8日
高松法務局

申請番号：10-1

登記官

本田哲郎

