


イ 361-2
 ㊦ 369-5

(座標値種別：図上測定)

+62146.853

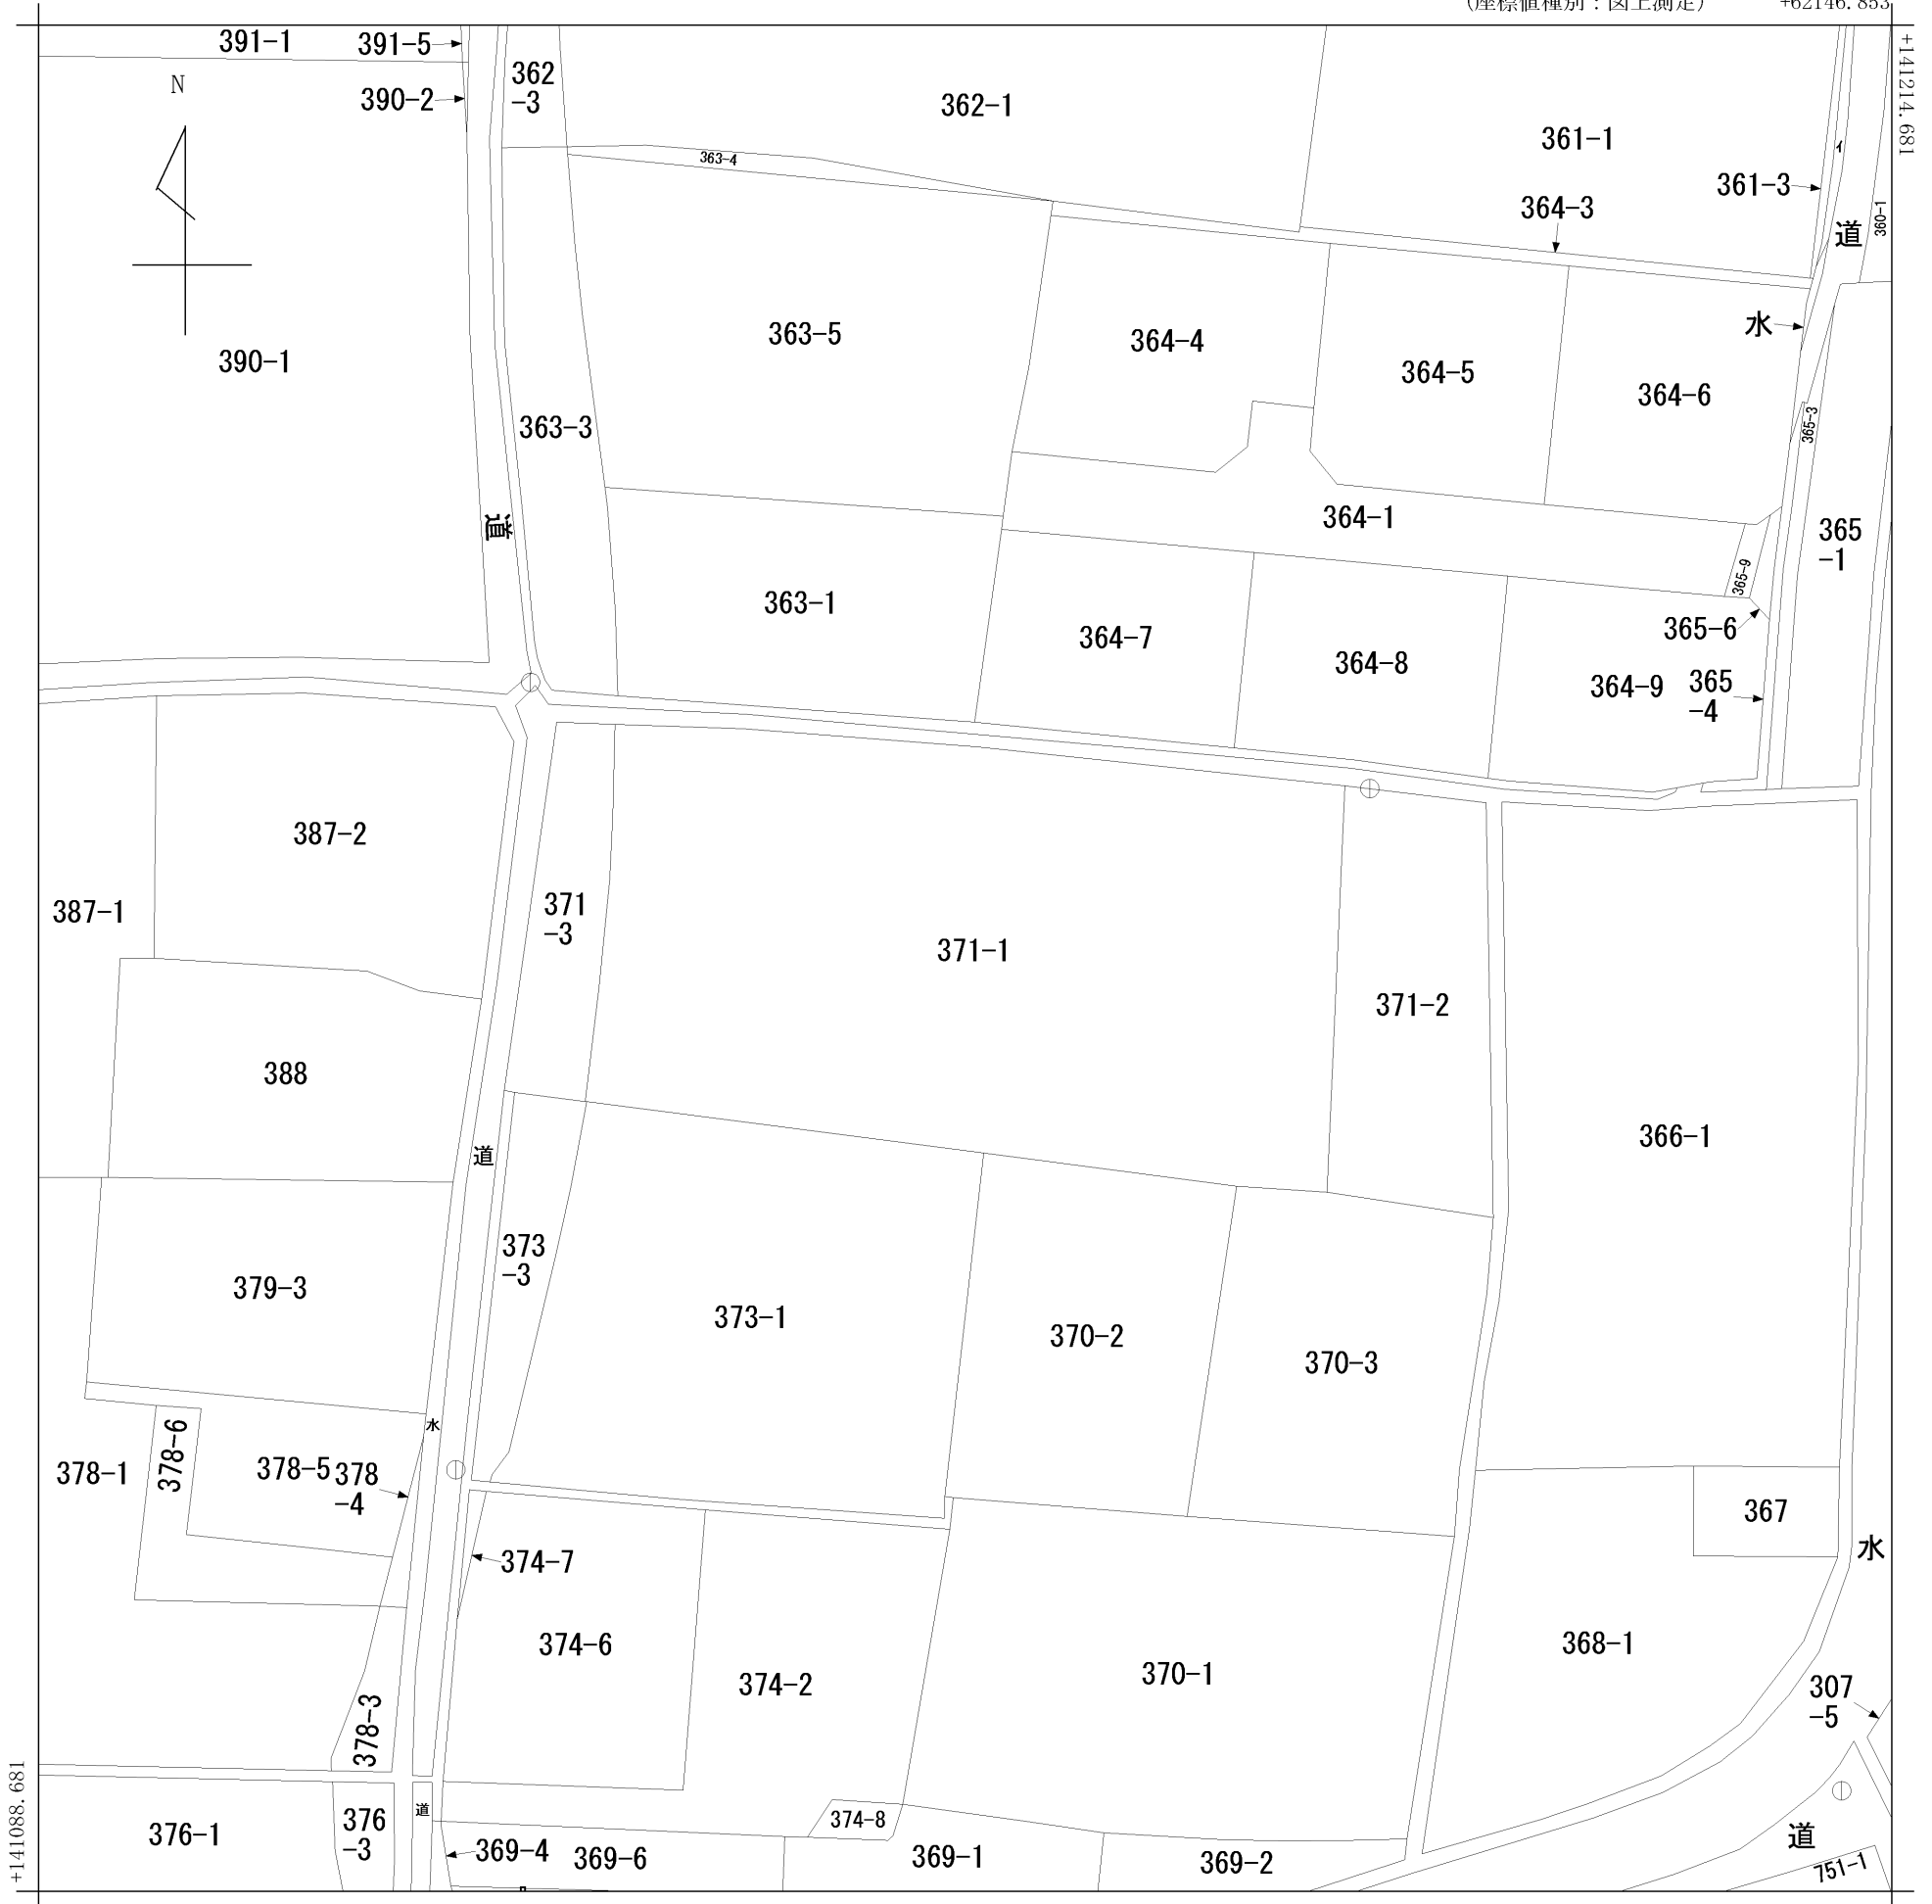

(座標値種別：図上測定)

請求部	所在	さぬき市長尾西字安松				地番	371番1			
出力縮尺	1/500	精度区分	甲三	座標系番号又は記号	IV	分類	地図(法第14条第1項)		種類	地籍図
作成年月日	昭和49年11月				備付年月日(原図)			補記事項		