


イ 973-2 ホ 990-19
 ロ 1006-19
 ハ 1007-3
 ニ 1016-4

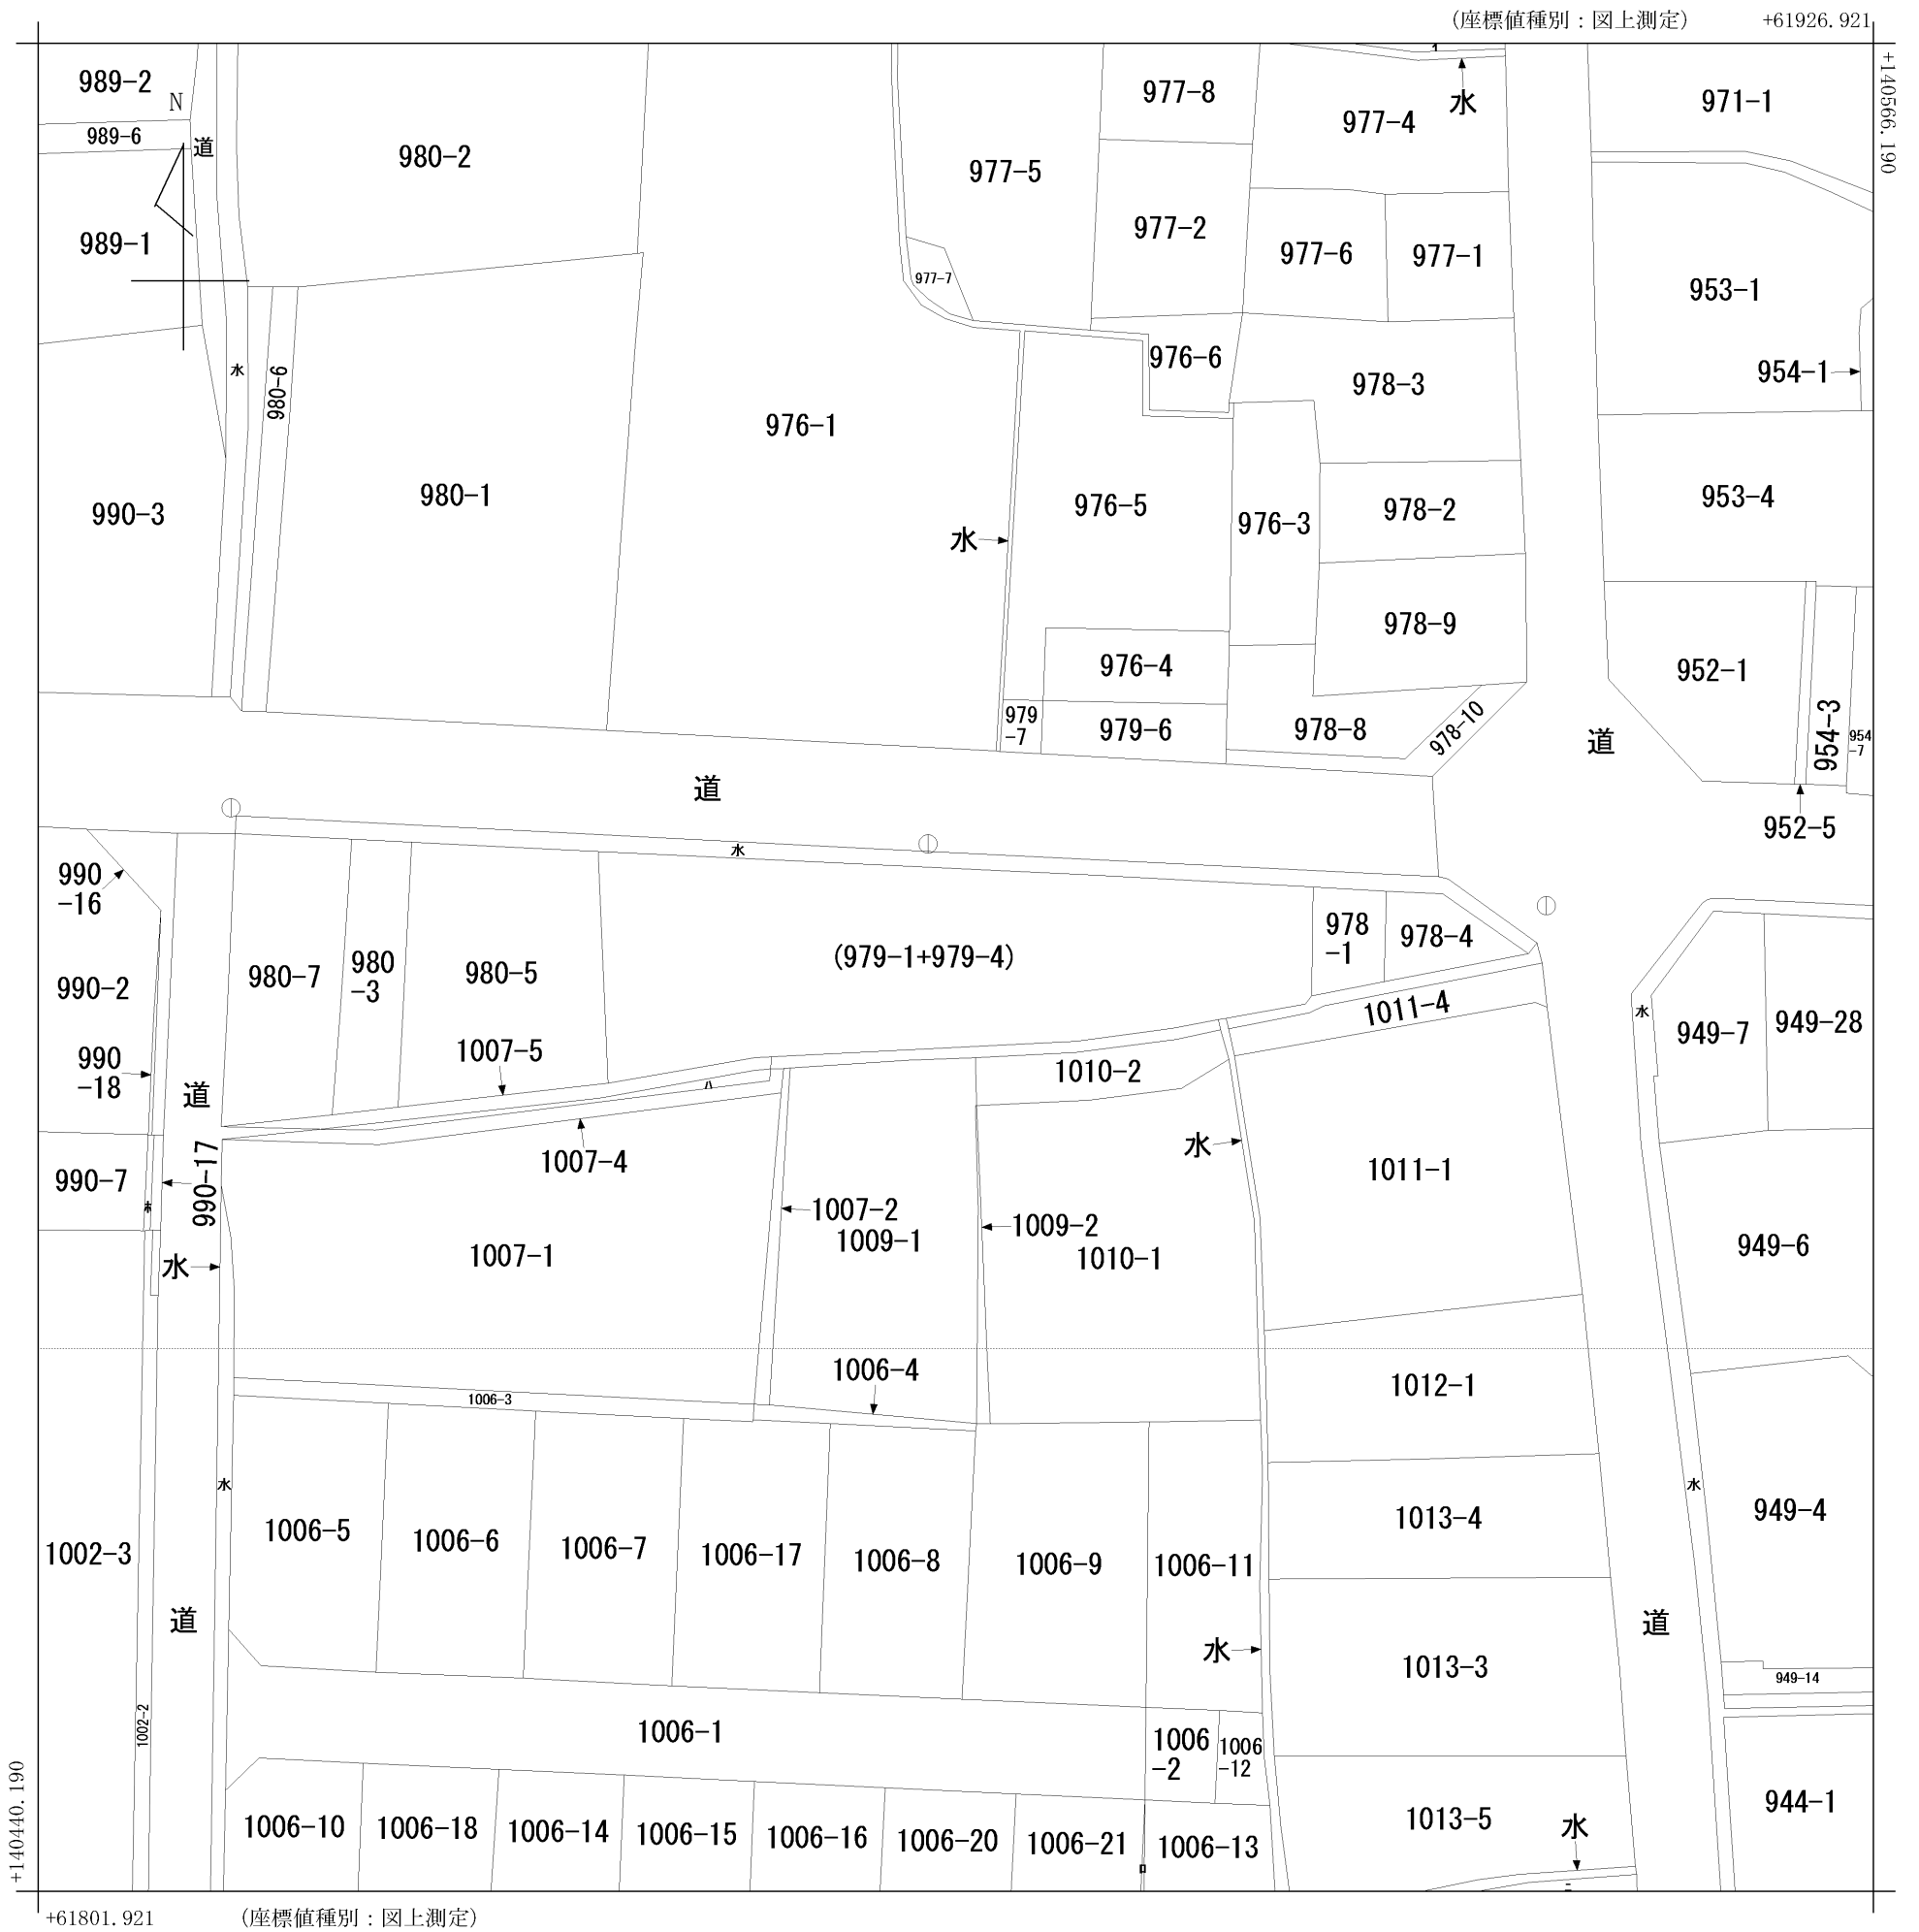

請求部	所在	さぬき市長尾西字仲				地番	979番1			
出力縮尺	1/500	精度区分	甲三	座標系番号又は記号	IV	分類	地図(法第14条第1項)		種類	地籍図
作成年月日	昭和49年11月			備付年月日(原図)				補事項		