
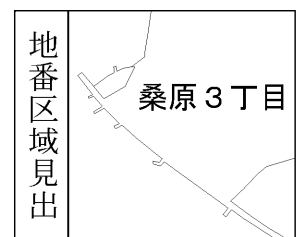


イ 293-3	ホ 水	リ 103-7	ワ 99-4	レ (100-1+100	ソ (101-1+101	量図参照-4	ナ 103-4	ノ 64-16	マ (358-8+注)
ロ 298-10	ヘ 103-10	ヌ 64-21	カ 99-5	-2+100-3+1	-2+101-3+1	106)	ラ 102-6	オ 64-14	ケ (358-1+注)
ハ 298-7	ト 294-6	ル 94-5	コ 99-7	00-4+測量	01-4+101-5	ツ 111-3	ム 水	ク 64-13	フ 358-2
ニ 298-8	チ 103-1	ヲ 99-12	タ 99-1	図参照-14)	+101-6+測	ネ 103-9	ウ 64-18	ヤ 水	ツづく

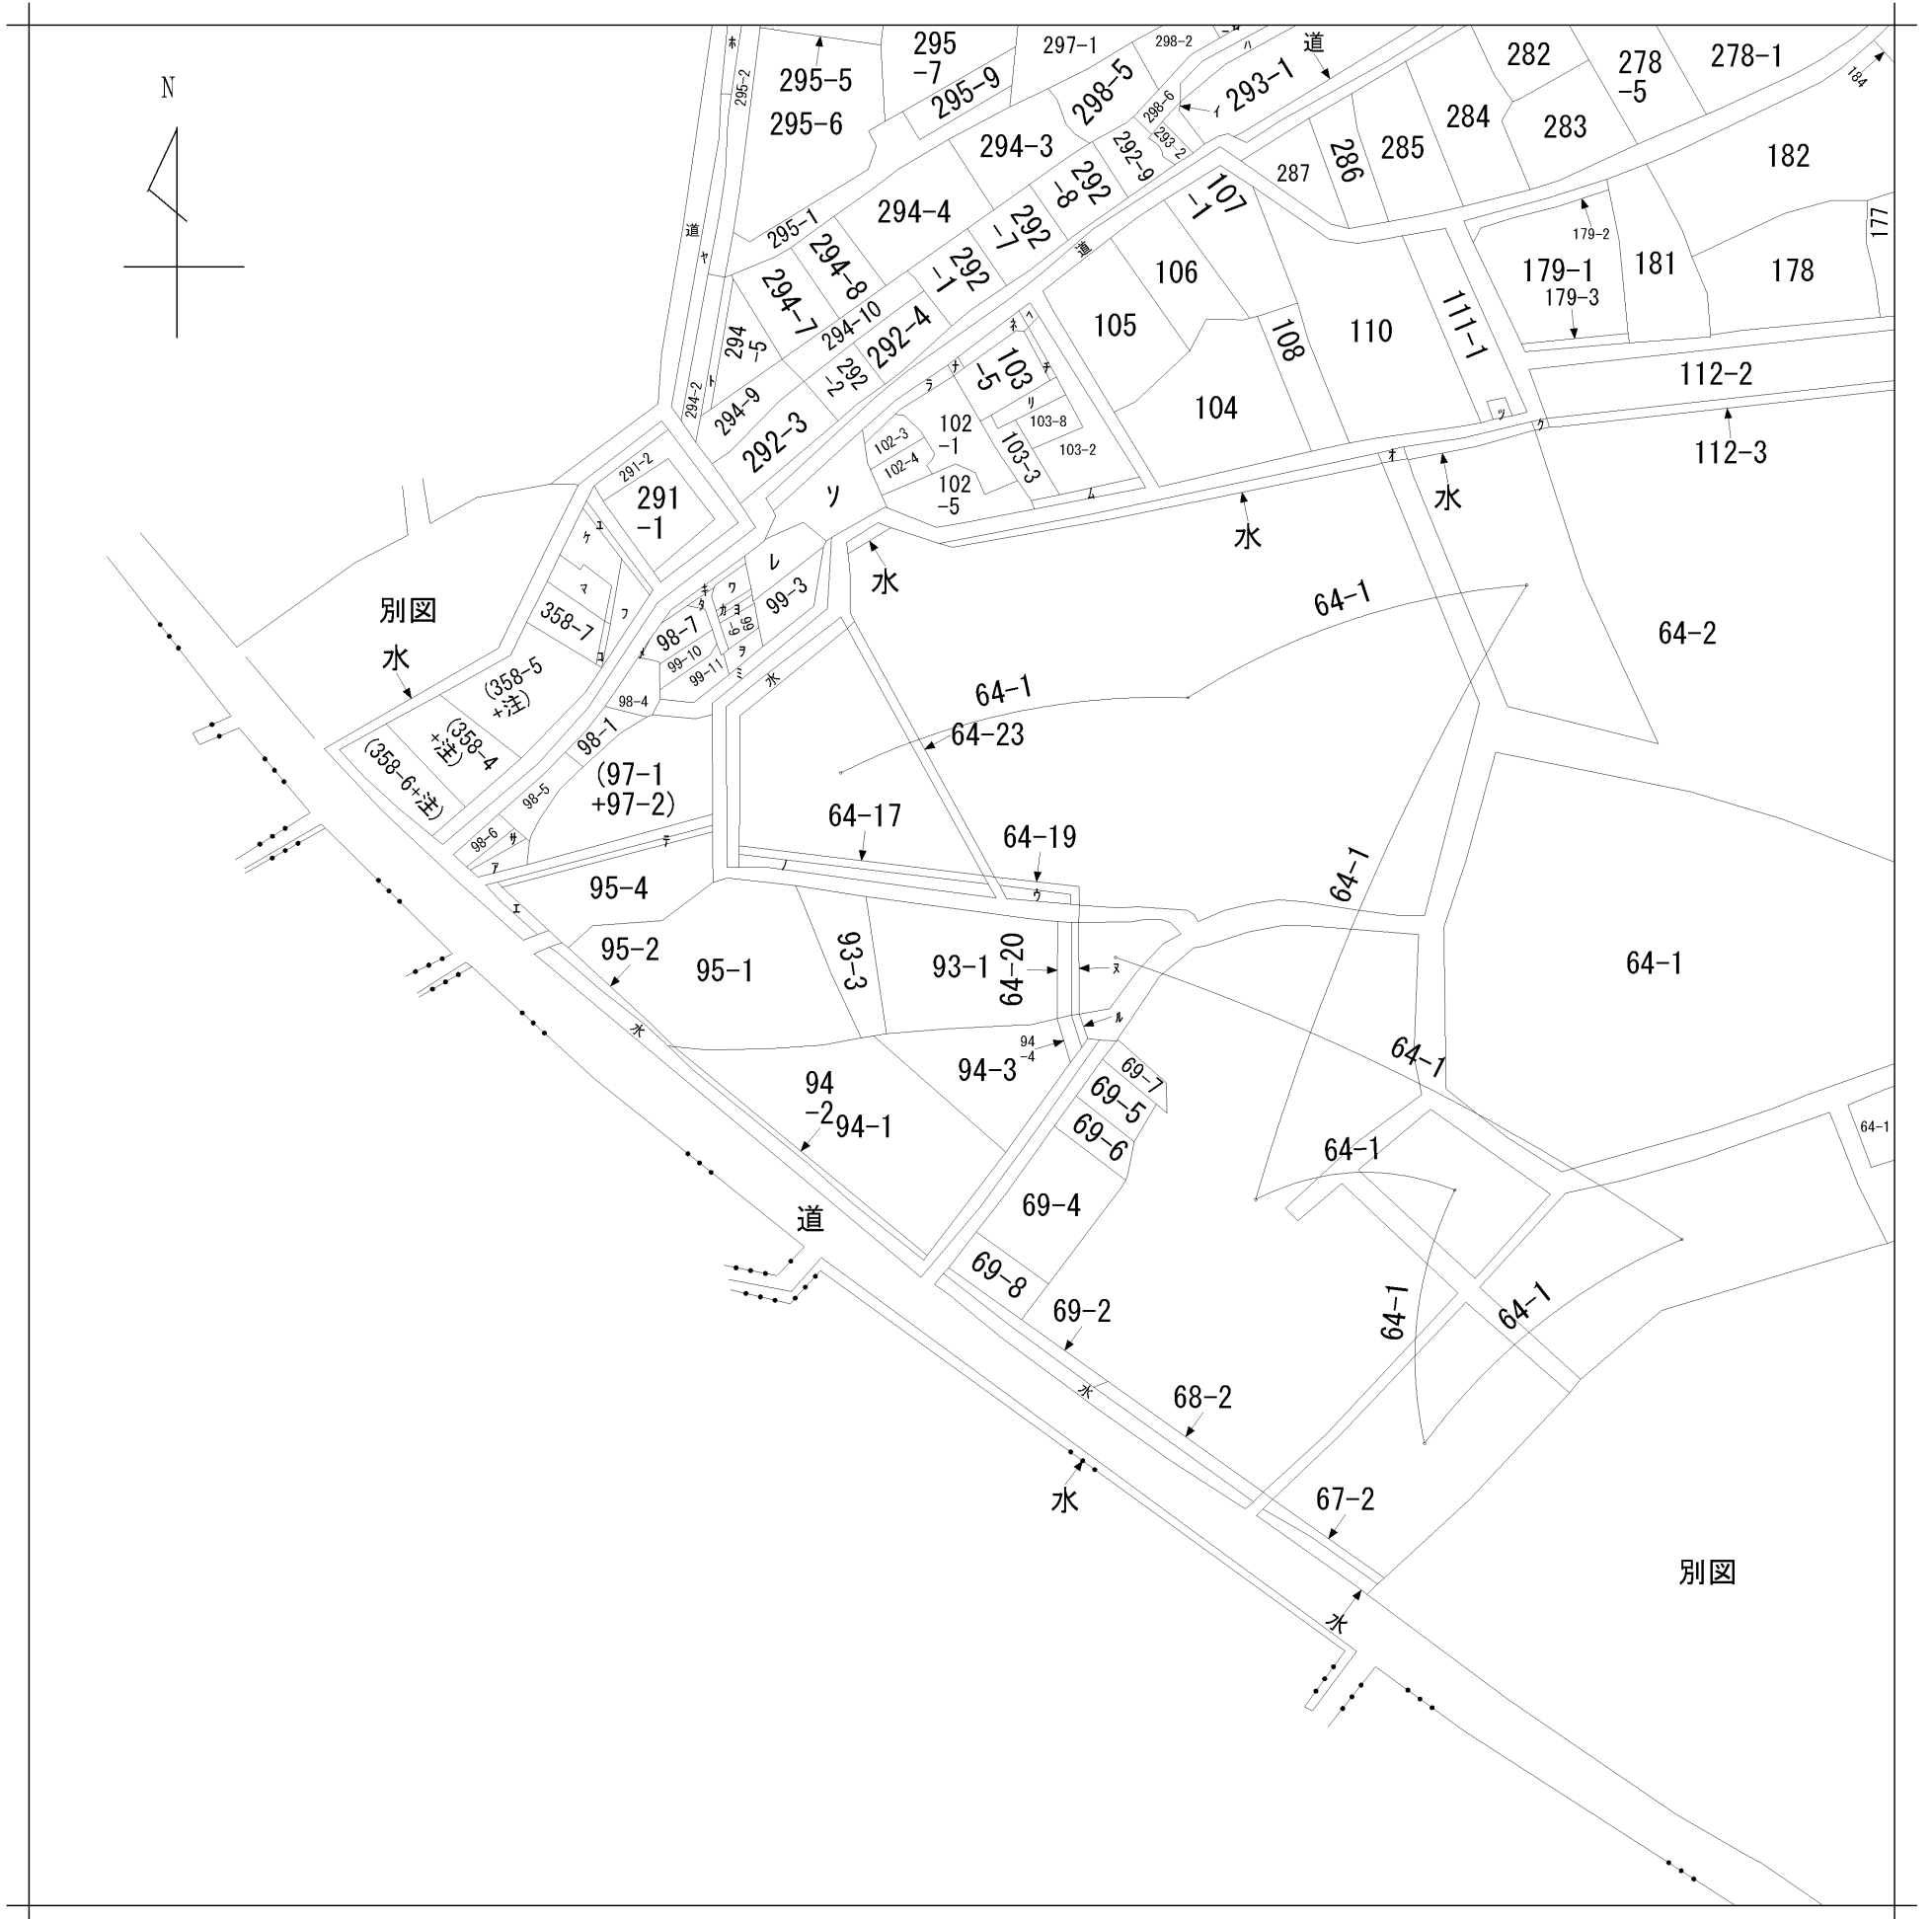

請求部	所在	松山市桑原三丁目				地番	93番1	
出力縮尺	縮尺不明	精度区分	座標系番号又は記号	分類	地図に準ずる図面		種類	旧土地台帳附属地図
作成年月日	備付年月日(原図)			補事項				

コ 358-9  
エ 96-2  
テ 96-3  
ア 98-2  
サ 98-3  
キ 99-6  
ユ 水  
メ 98-8  
ミ 水