



(座標値種別：図上測定)

-38604.579

+86204.355

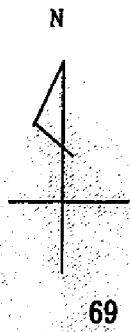

69

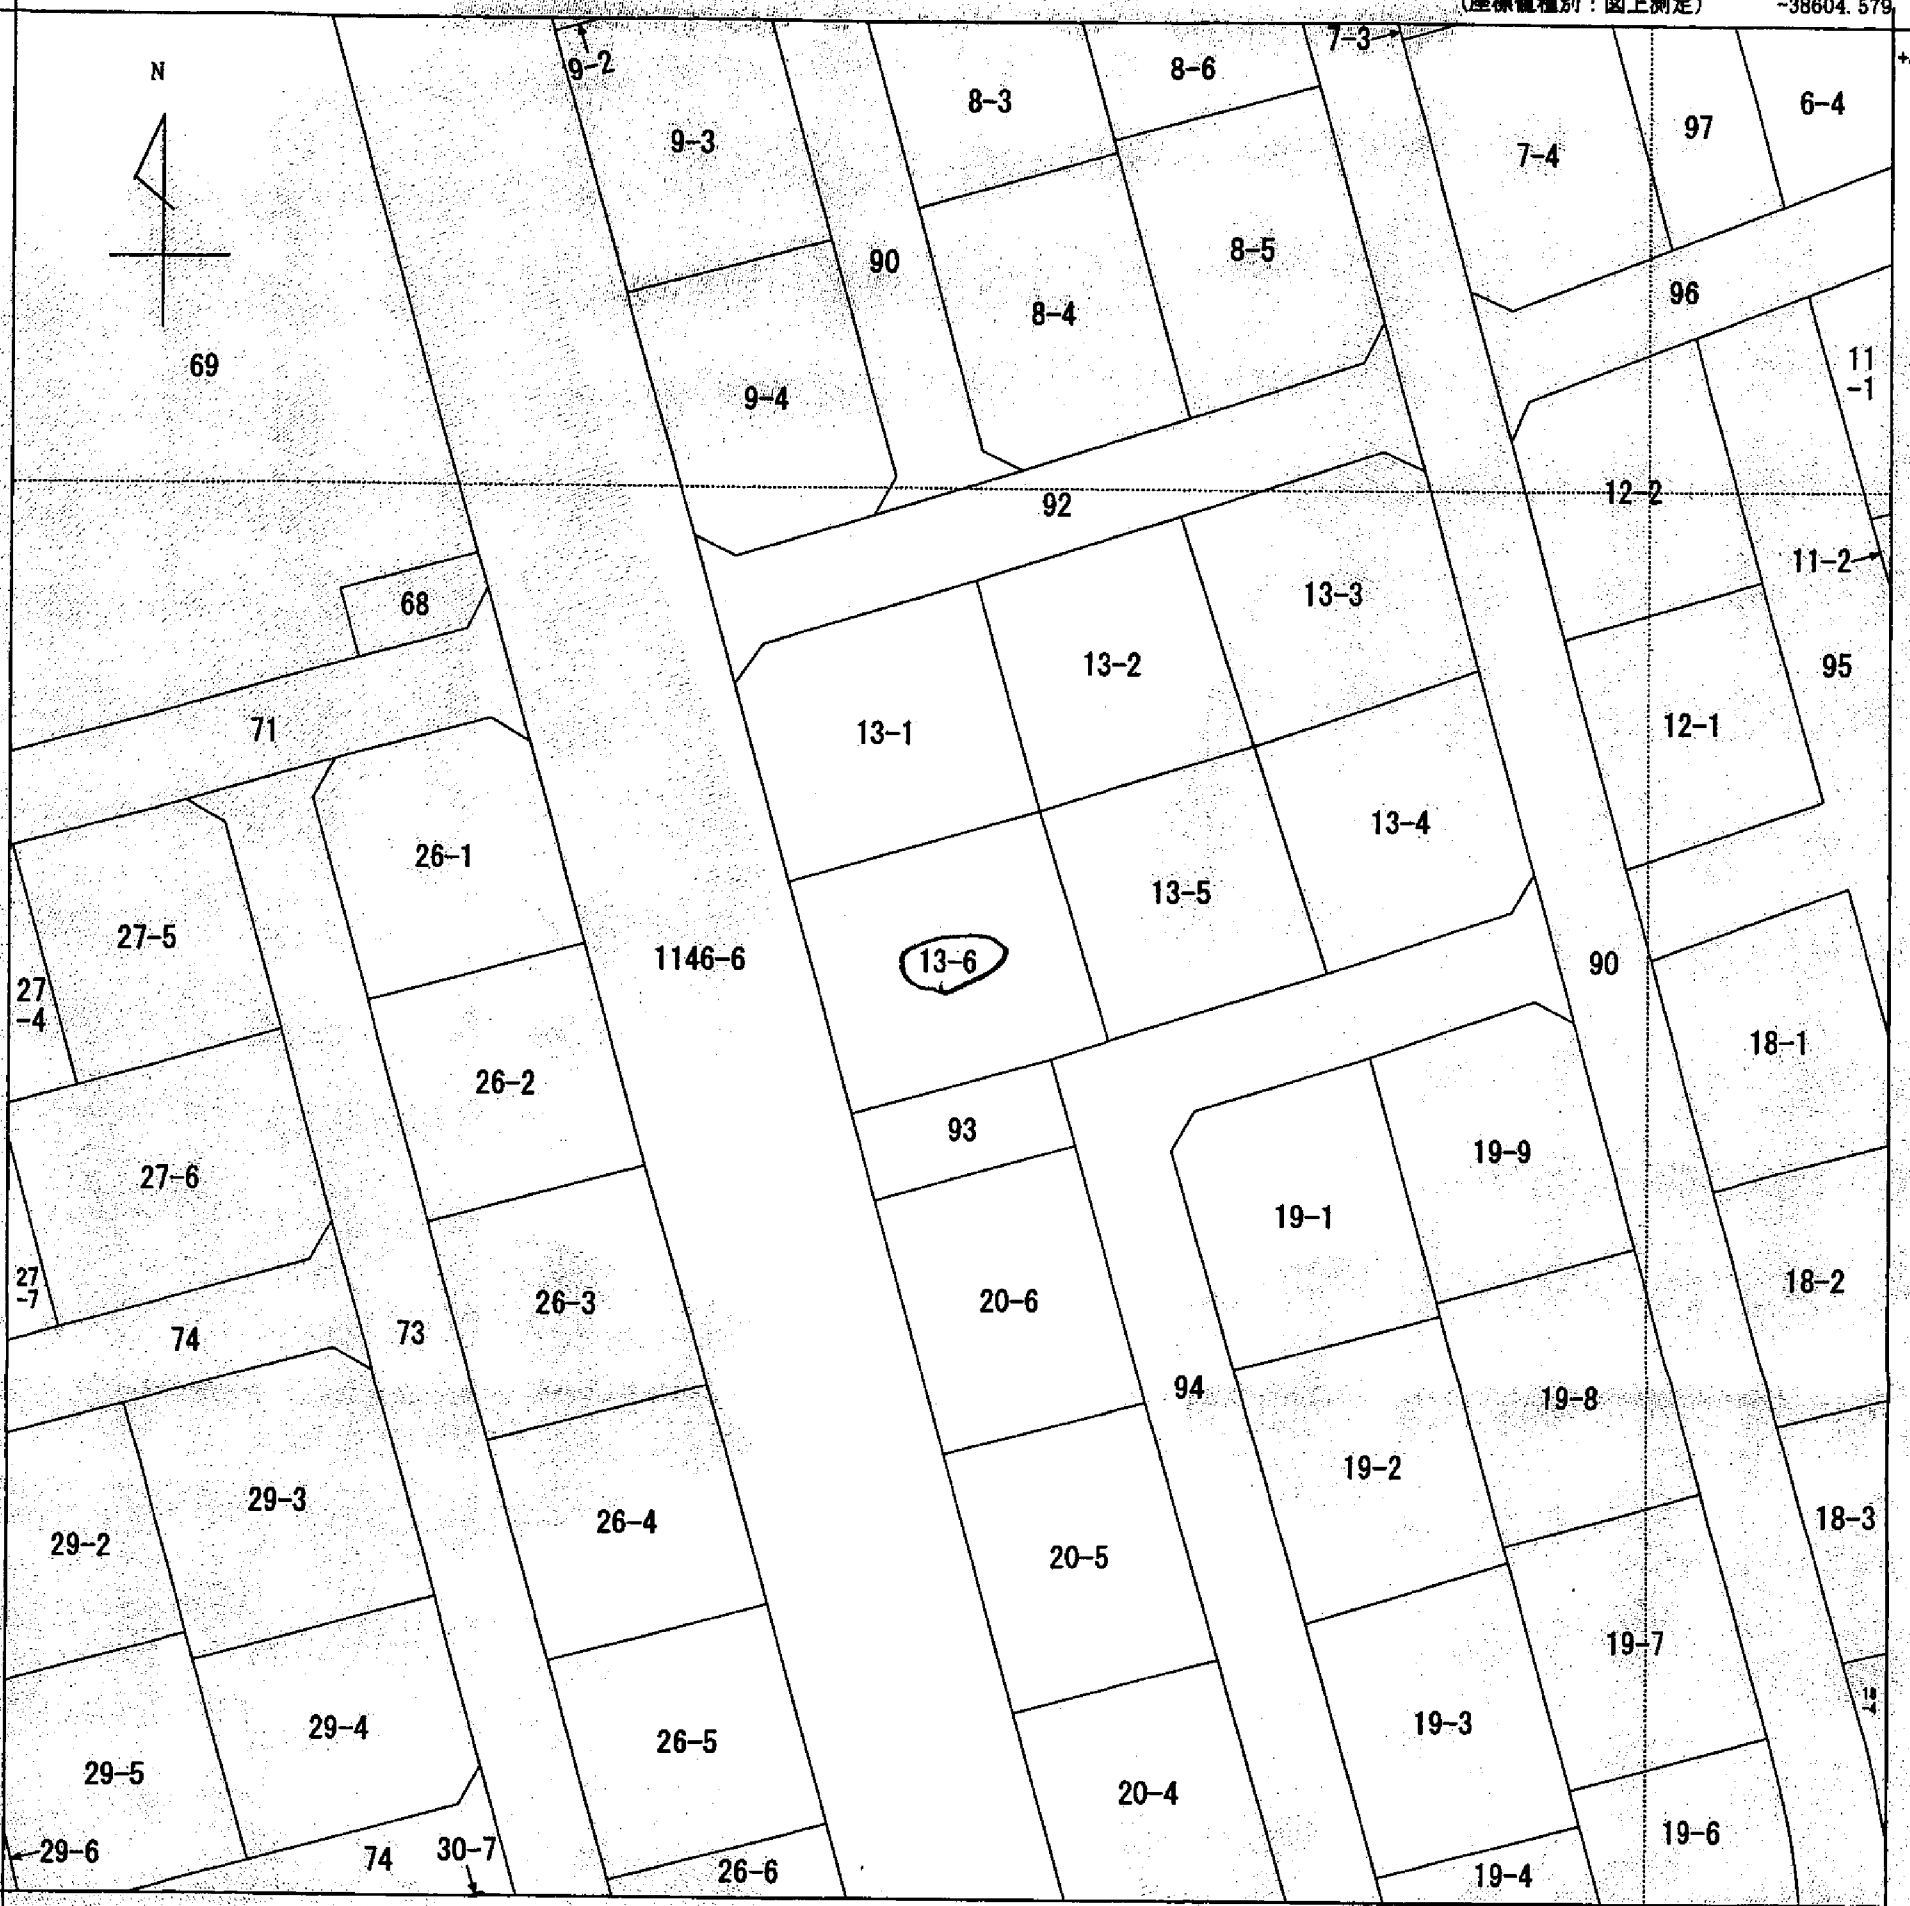

+86078.355

-38729.579

(座標値種別：図上測定)

地番区域見出
青葉台2丁目

請求分	所在	宗像市青葉台二丁目		地番	13番6				
出縮	力尺	1/500	精度区分	座標系番号又は記号	II	分類	地図(法第14条第1項)	種類	土地改良所在図
作成年月日				備付年月日(原図)	平成4年1月4日		補記事項		

これは地図に記載されている内容を証明した書面である。

平成25年10月18日
福岡法務局福岡出張所
登記官

申請番号：3-34
(1/1)

A4判に縮小

(6枚目)

公印