


イ 1082-5 水 リ 572-38 7 1085-14
 ロ 1082-1 ハ 573-7 ス 572-21 8 1078-3
 ハ 1084-1 ト 575-9 シ 1086-18
 ニ 1085-11 チ 572-34 ツ 1085-18

(座標値種別：測量成果) -33022.339

-47265.220

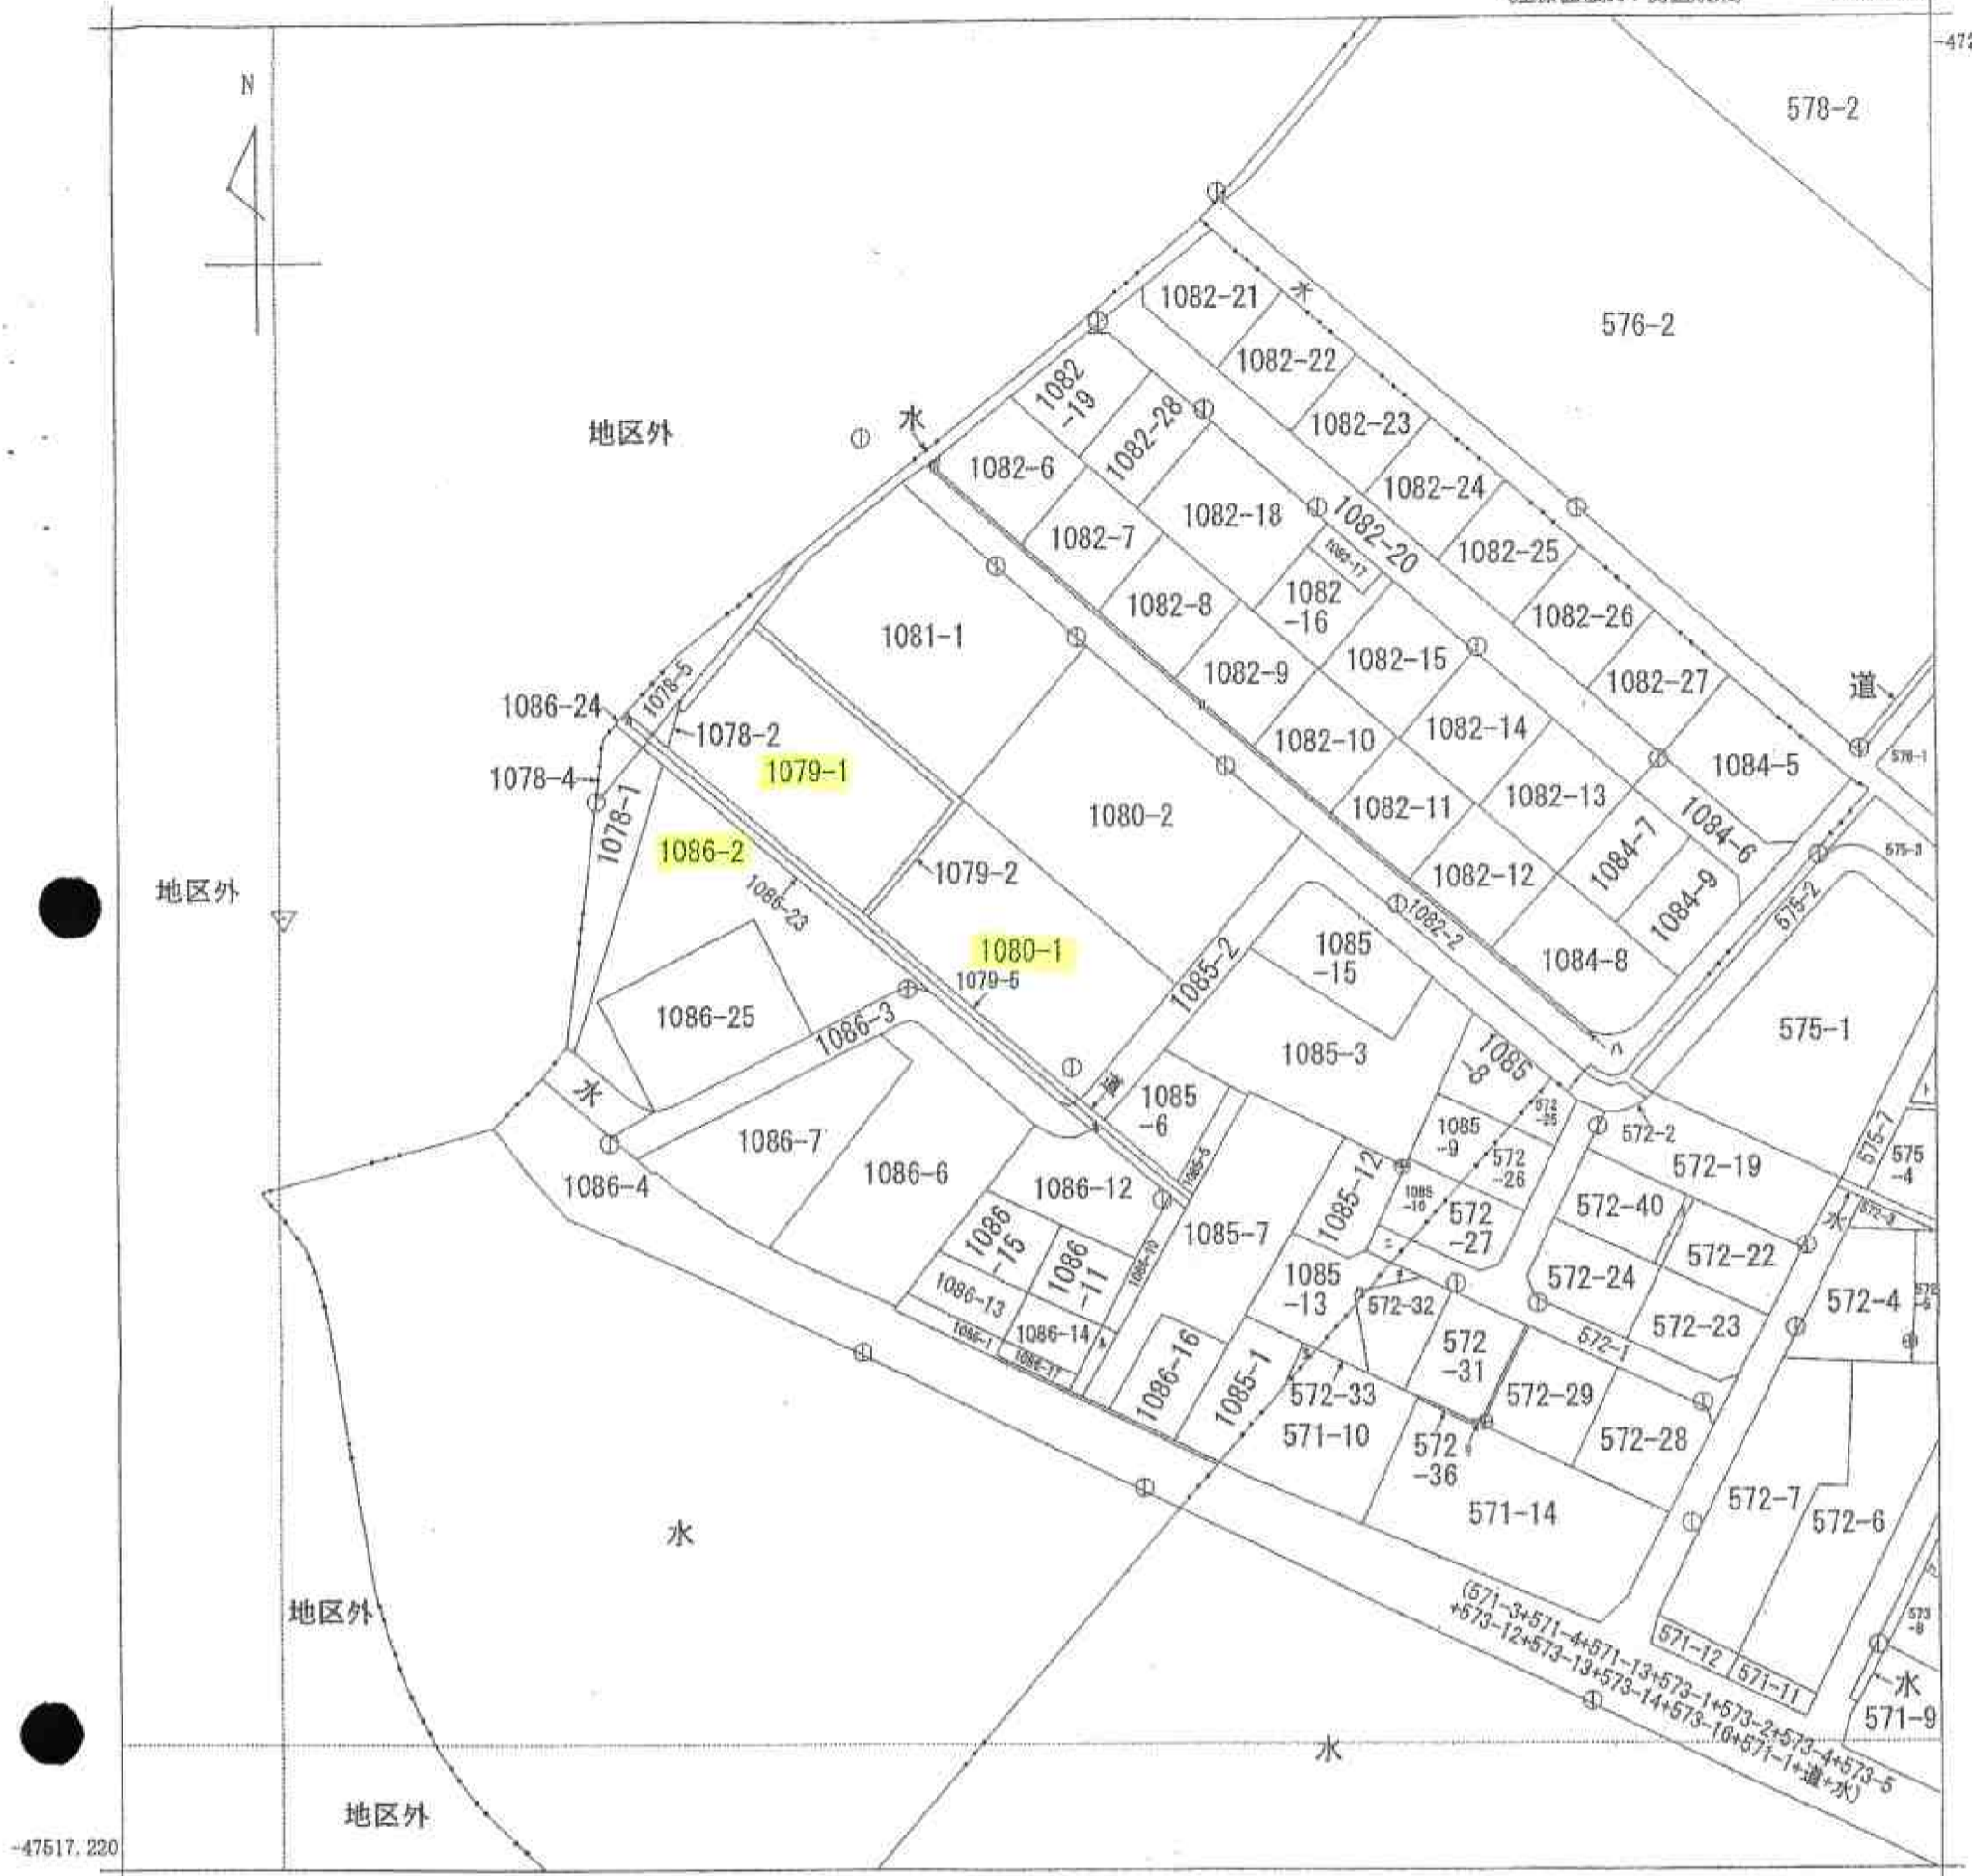

請求部	所在	八代市鏡町宝出字参九番割				地番	1080番1			
出力縮尺	1/1000	精度区分	乙一	座標系番号又は記号	II	分類	地図(法第14条第1項)		種類	地籍図
作成年月日	平成16年9月			備付年月日(原図)		補事項				

登記所備置地図

A3判をA4判に縮小コピーした

(6枚目)

申請番号：1-52
(1/1)

公用