


「登記所備置地図」

(座標値種別：測量成果)

-26579.657


+8759.394

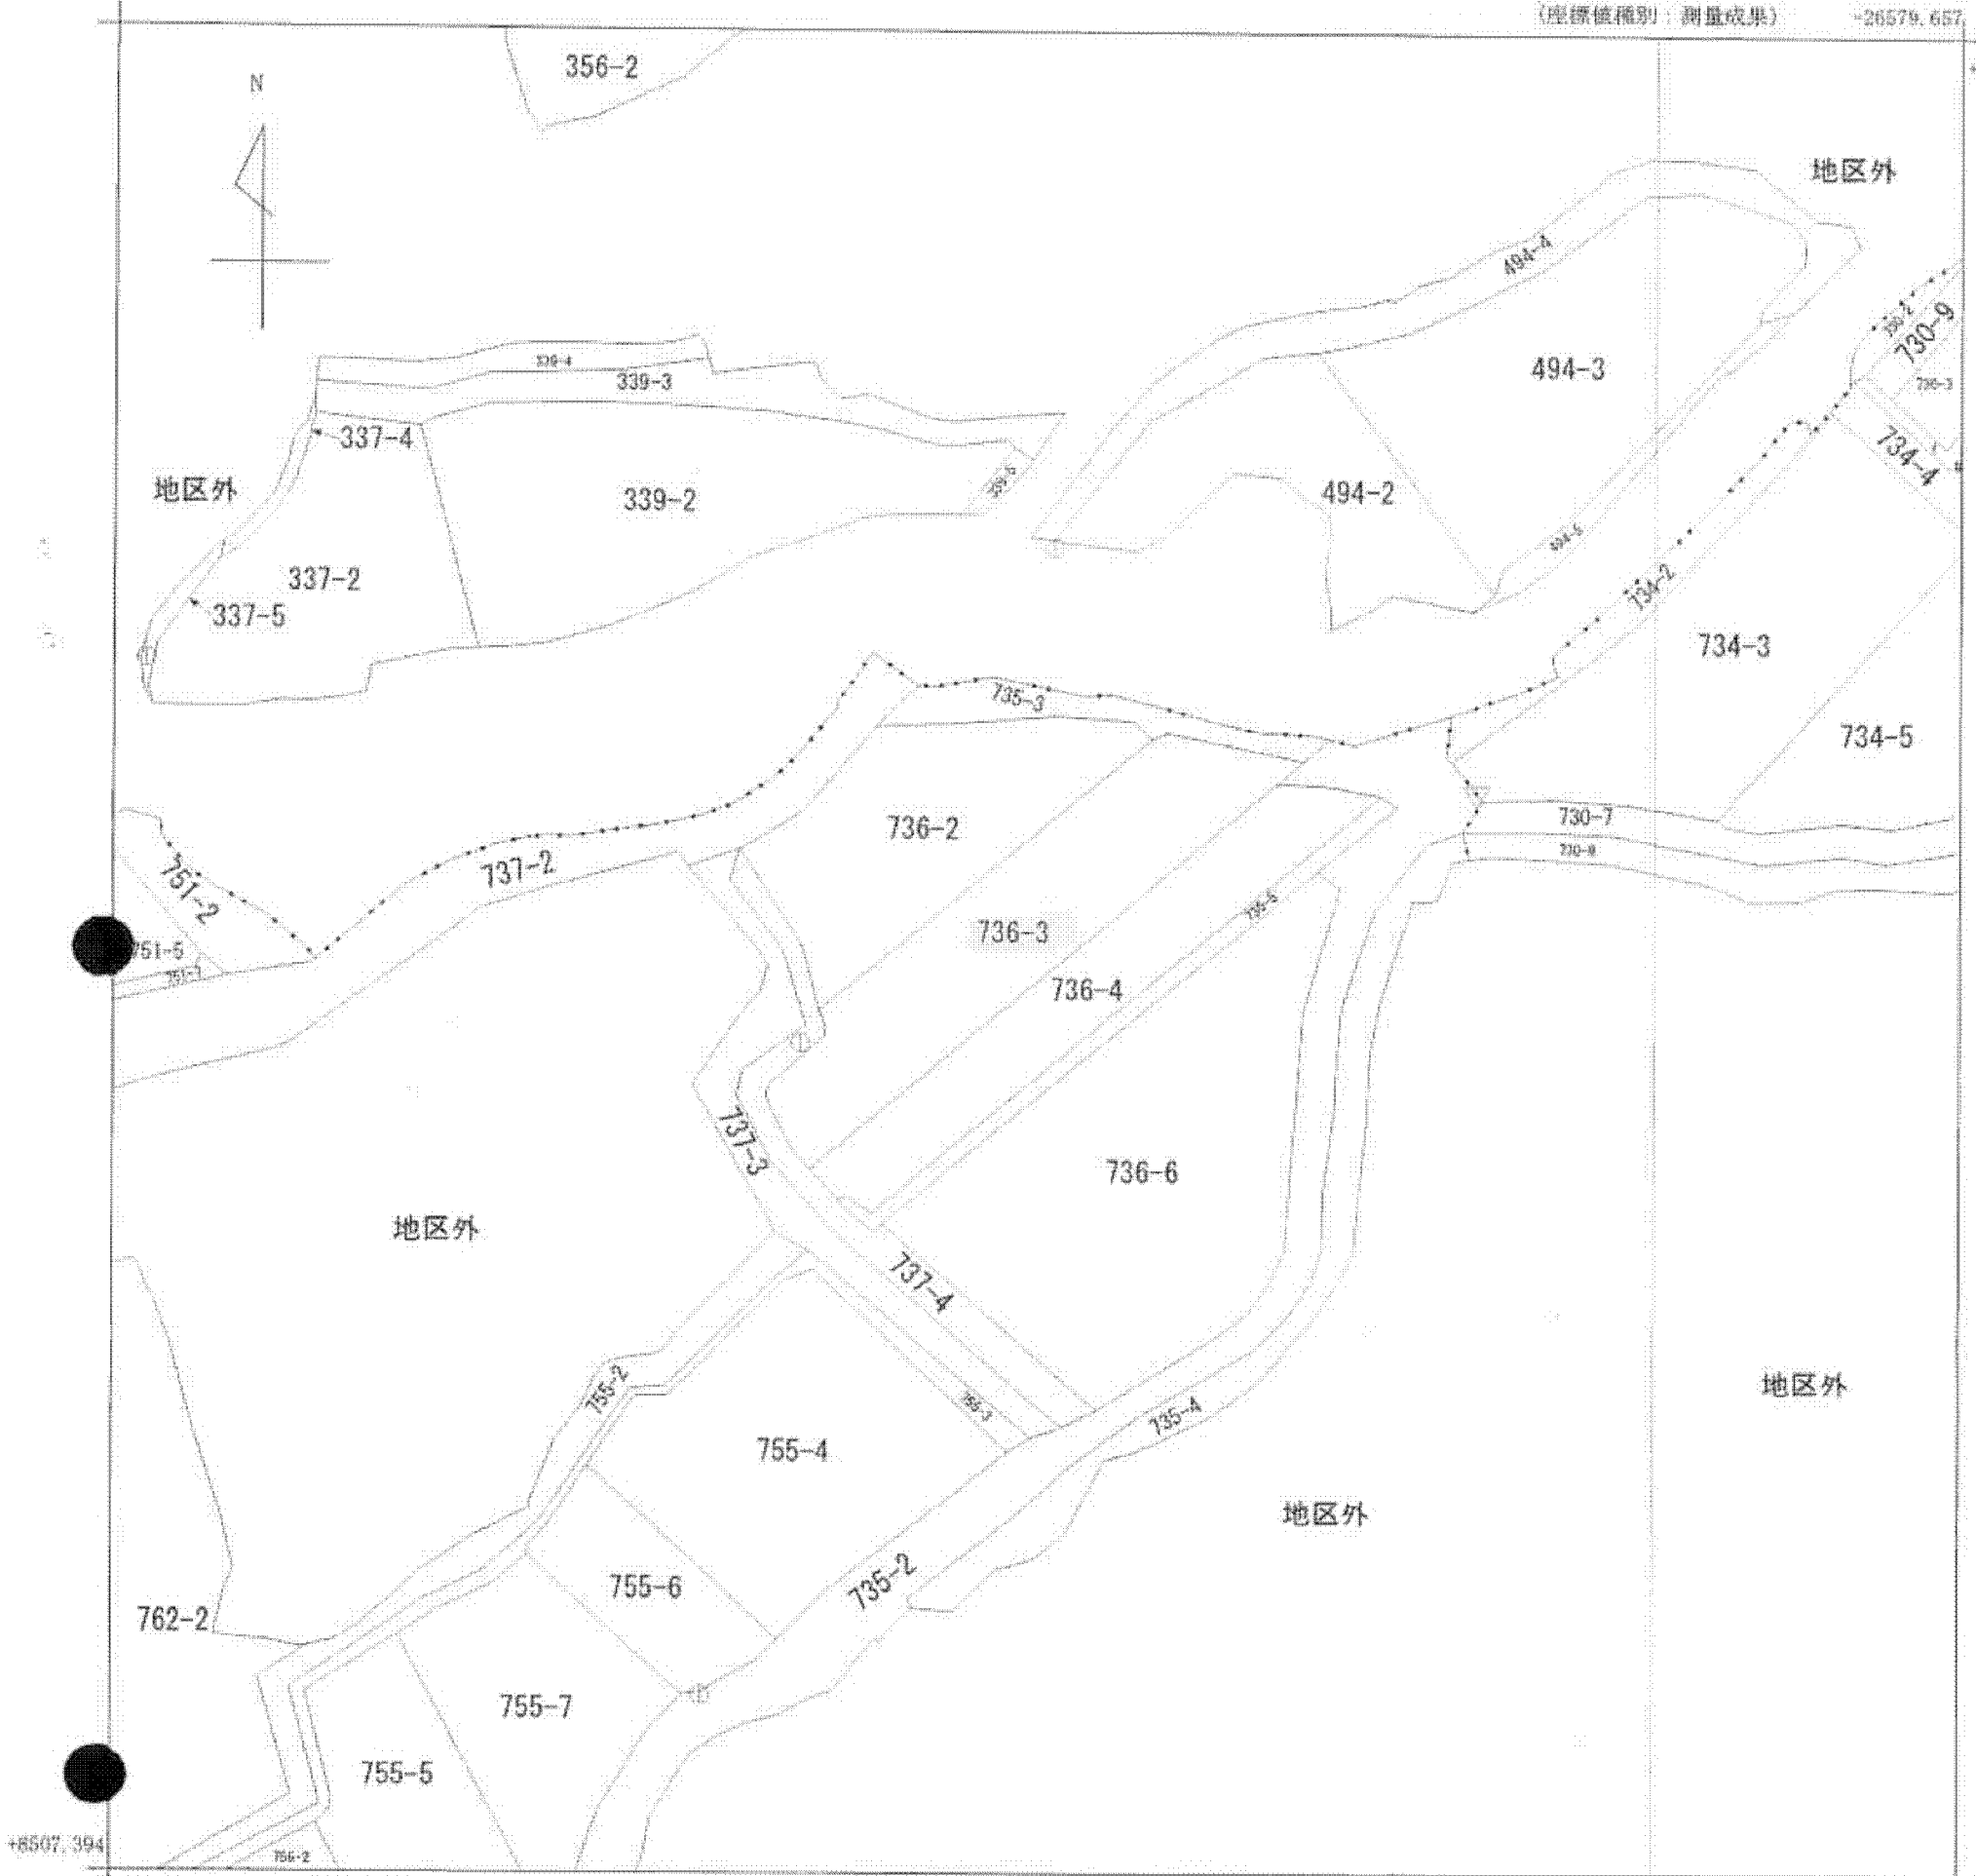

+8507.394

-26829.657

(座標値種別：測量成果)

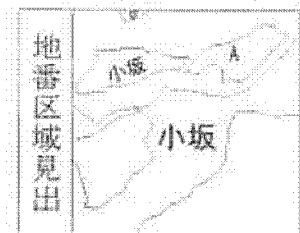

A B 小坂
小坂

請求部分	所在	山鹿市小坂字南栗木				地番	736番3		
出力縮尺	1/1000	精度区分	甲三	座標系番号又は記号	Ⅱ	分類	地図(法第14条第1項)国調法19-5指定	種類	土地改良所在図
作成年月日	平成18年8月			備付年月日(原図)		補記事項			

A3→A4への縮小書面

