
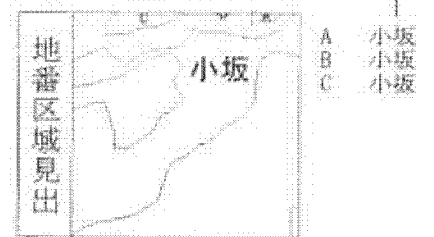


「登記所備置地図」

(座標値種別：測量成果) -26611.580

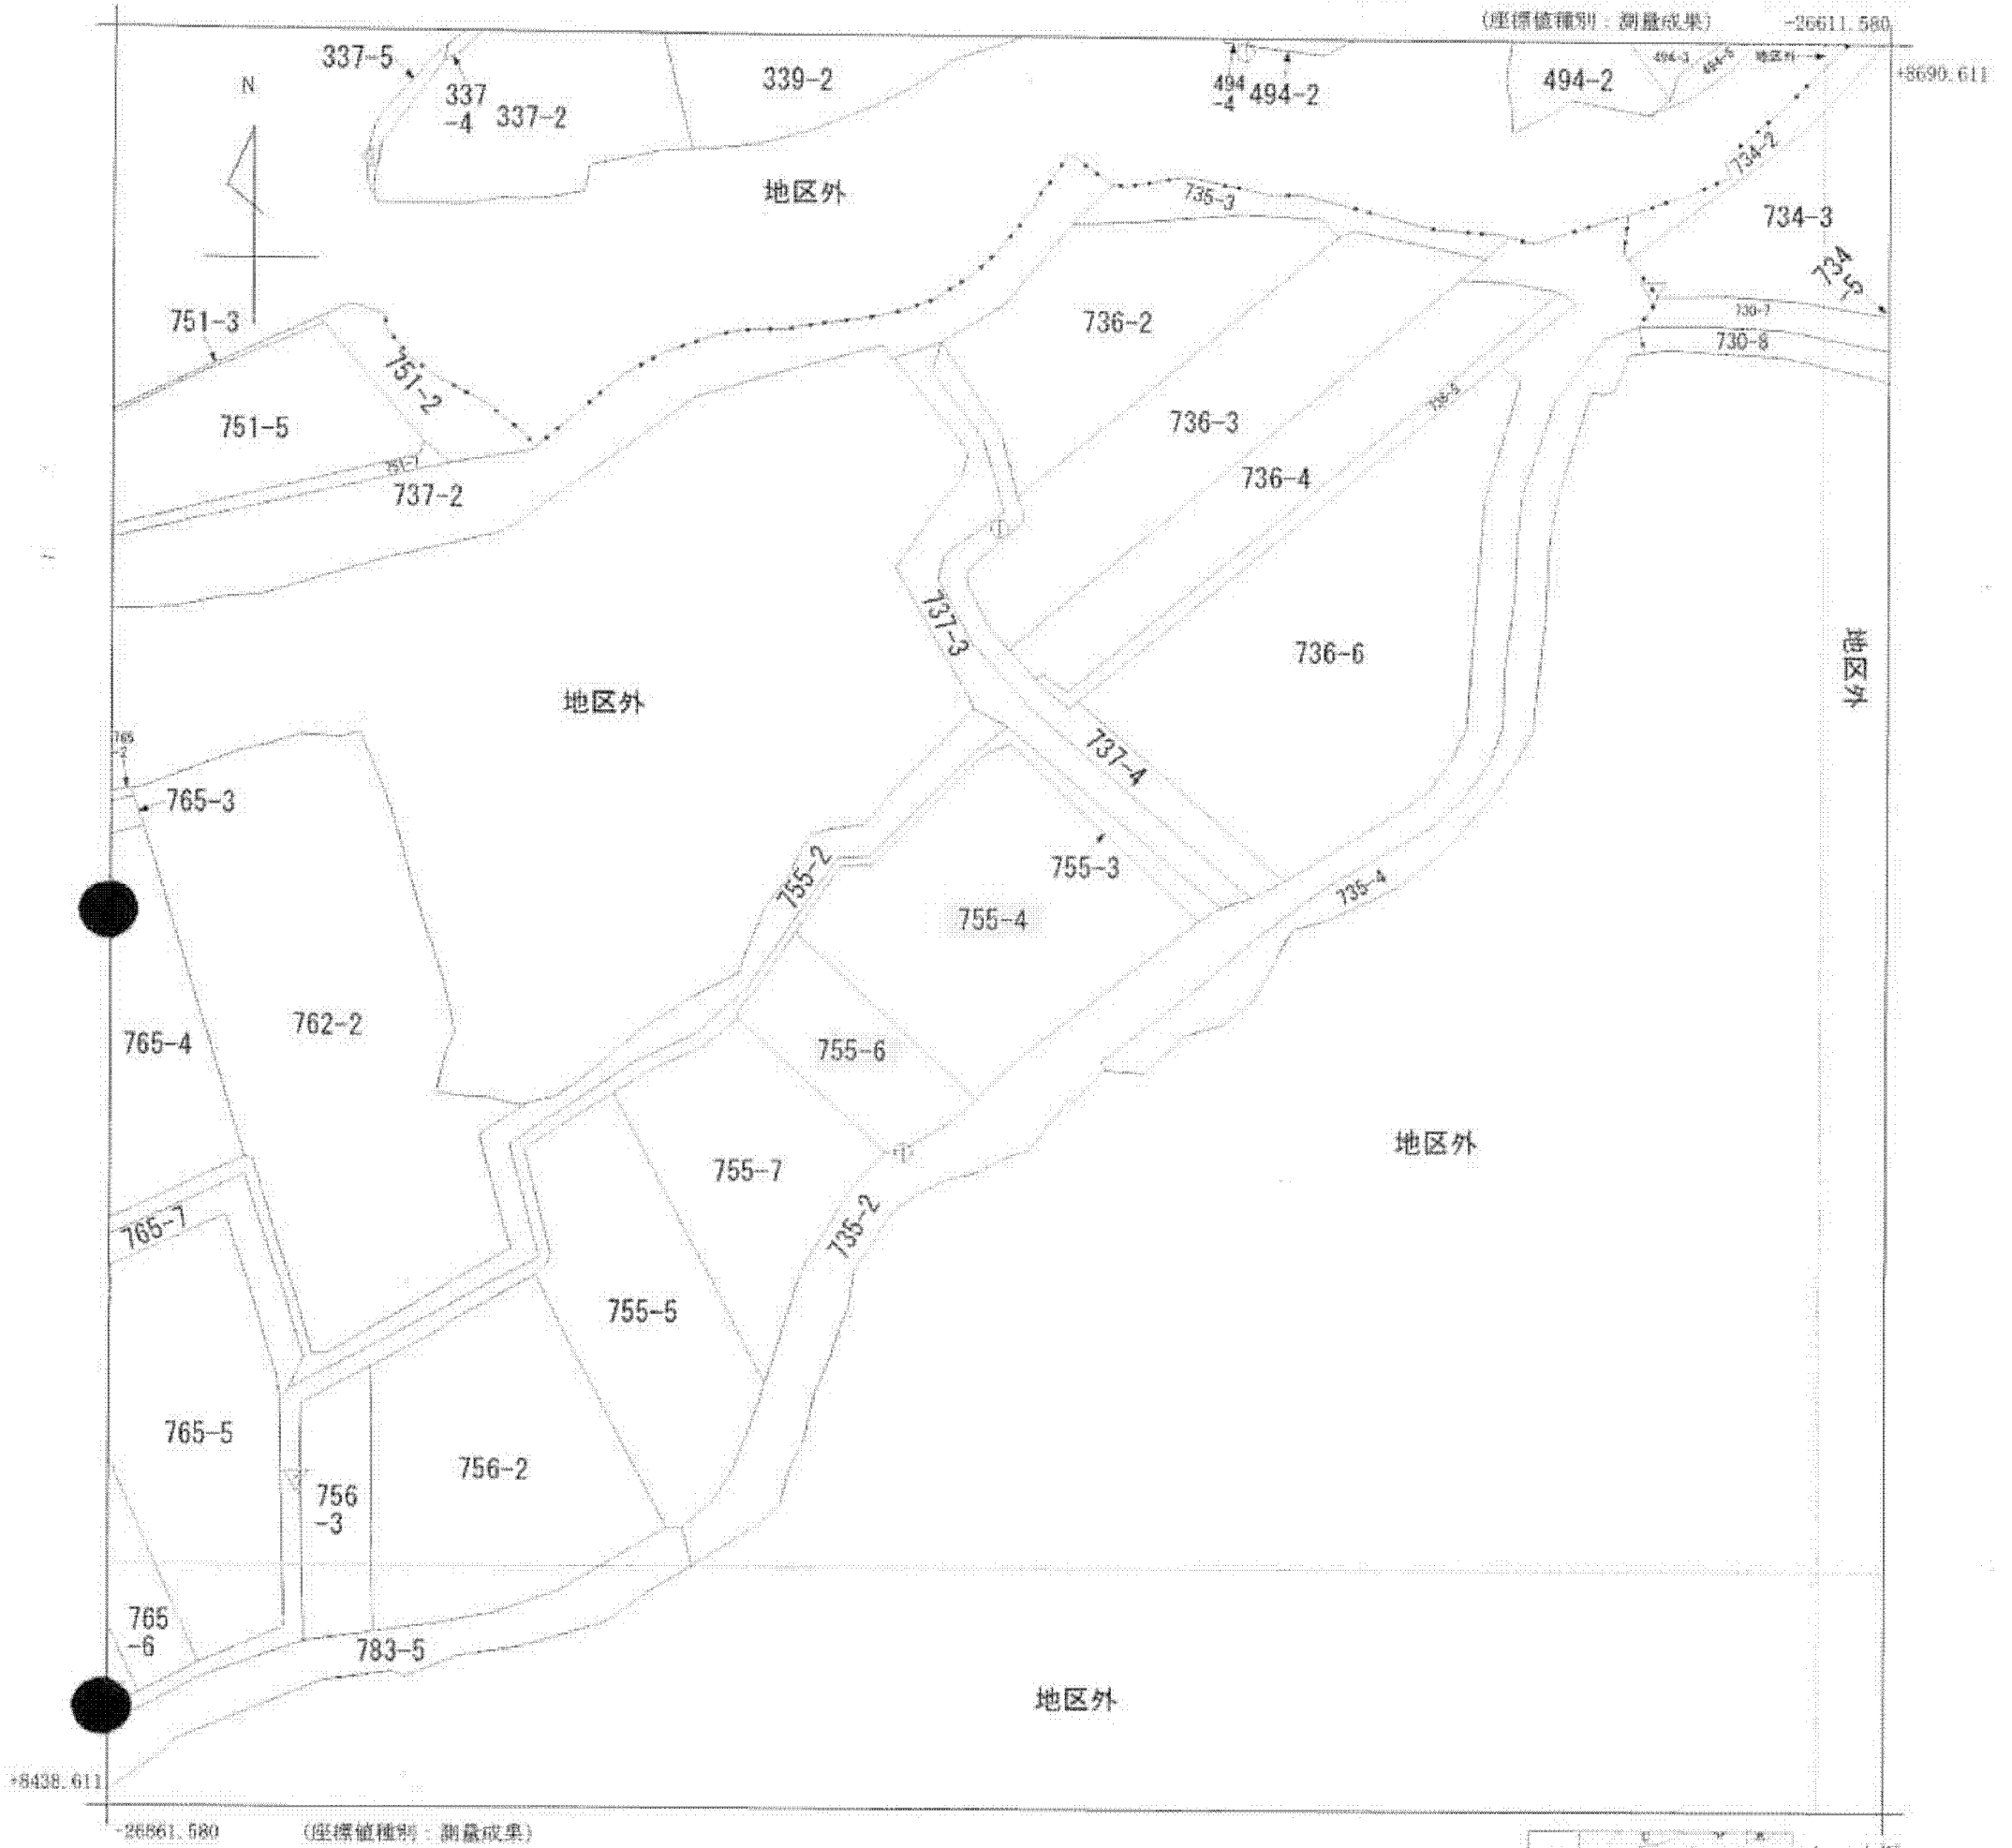

請求部	所在	山鹿市小坂字南栗木				地番	755番4			
出力尺	1/1000	精度区分	甲三	座標系番号又は記号	II	分類	地図(法第14条第1項)国調法1 9-5指定		種類	土地改良所在図
作成年月日	平成18年8月			備付年月日(原図)				補記事項		

A3→A4への縮小書面

公用