


A 3 を A 4 に縮小

参考 (物件 1 に隣接する地区外地番等)


「登記所備置地図」

(座標値種別: 図上測定)

-27529.118

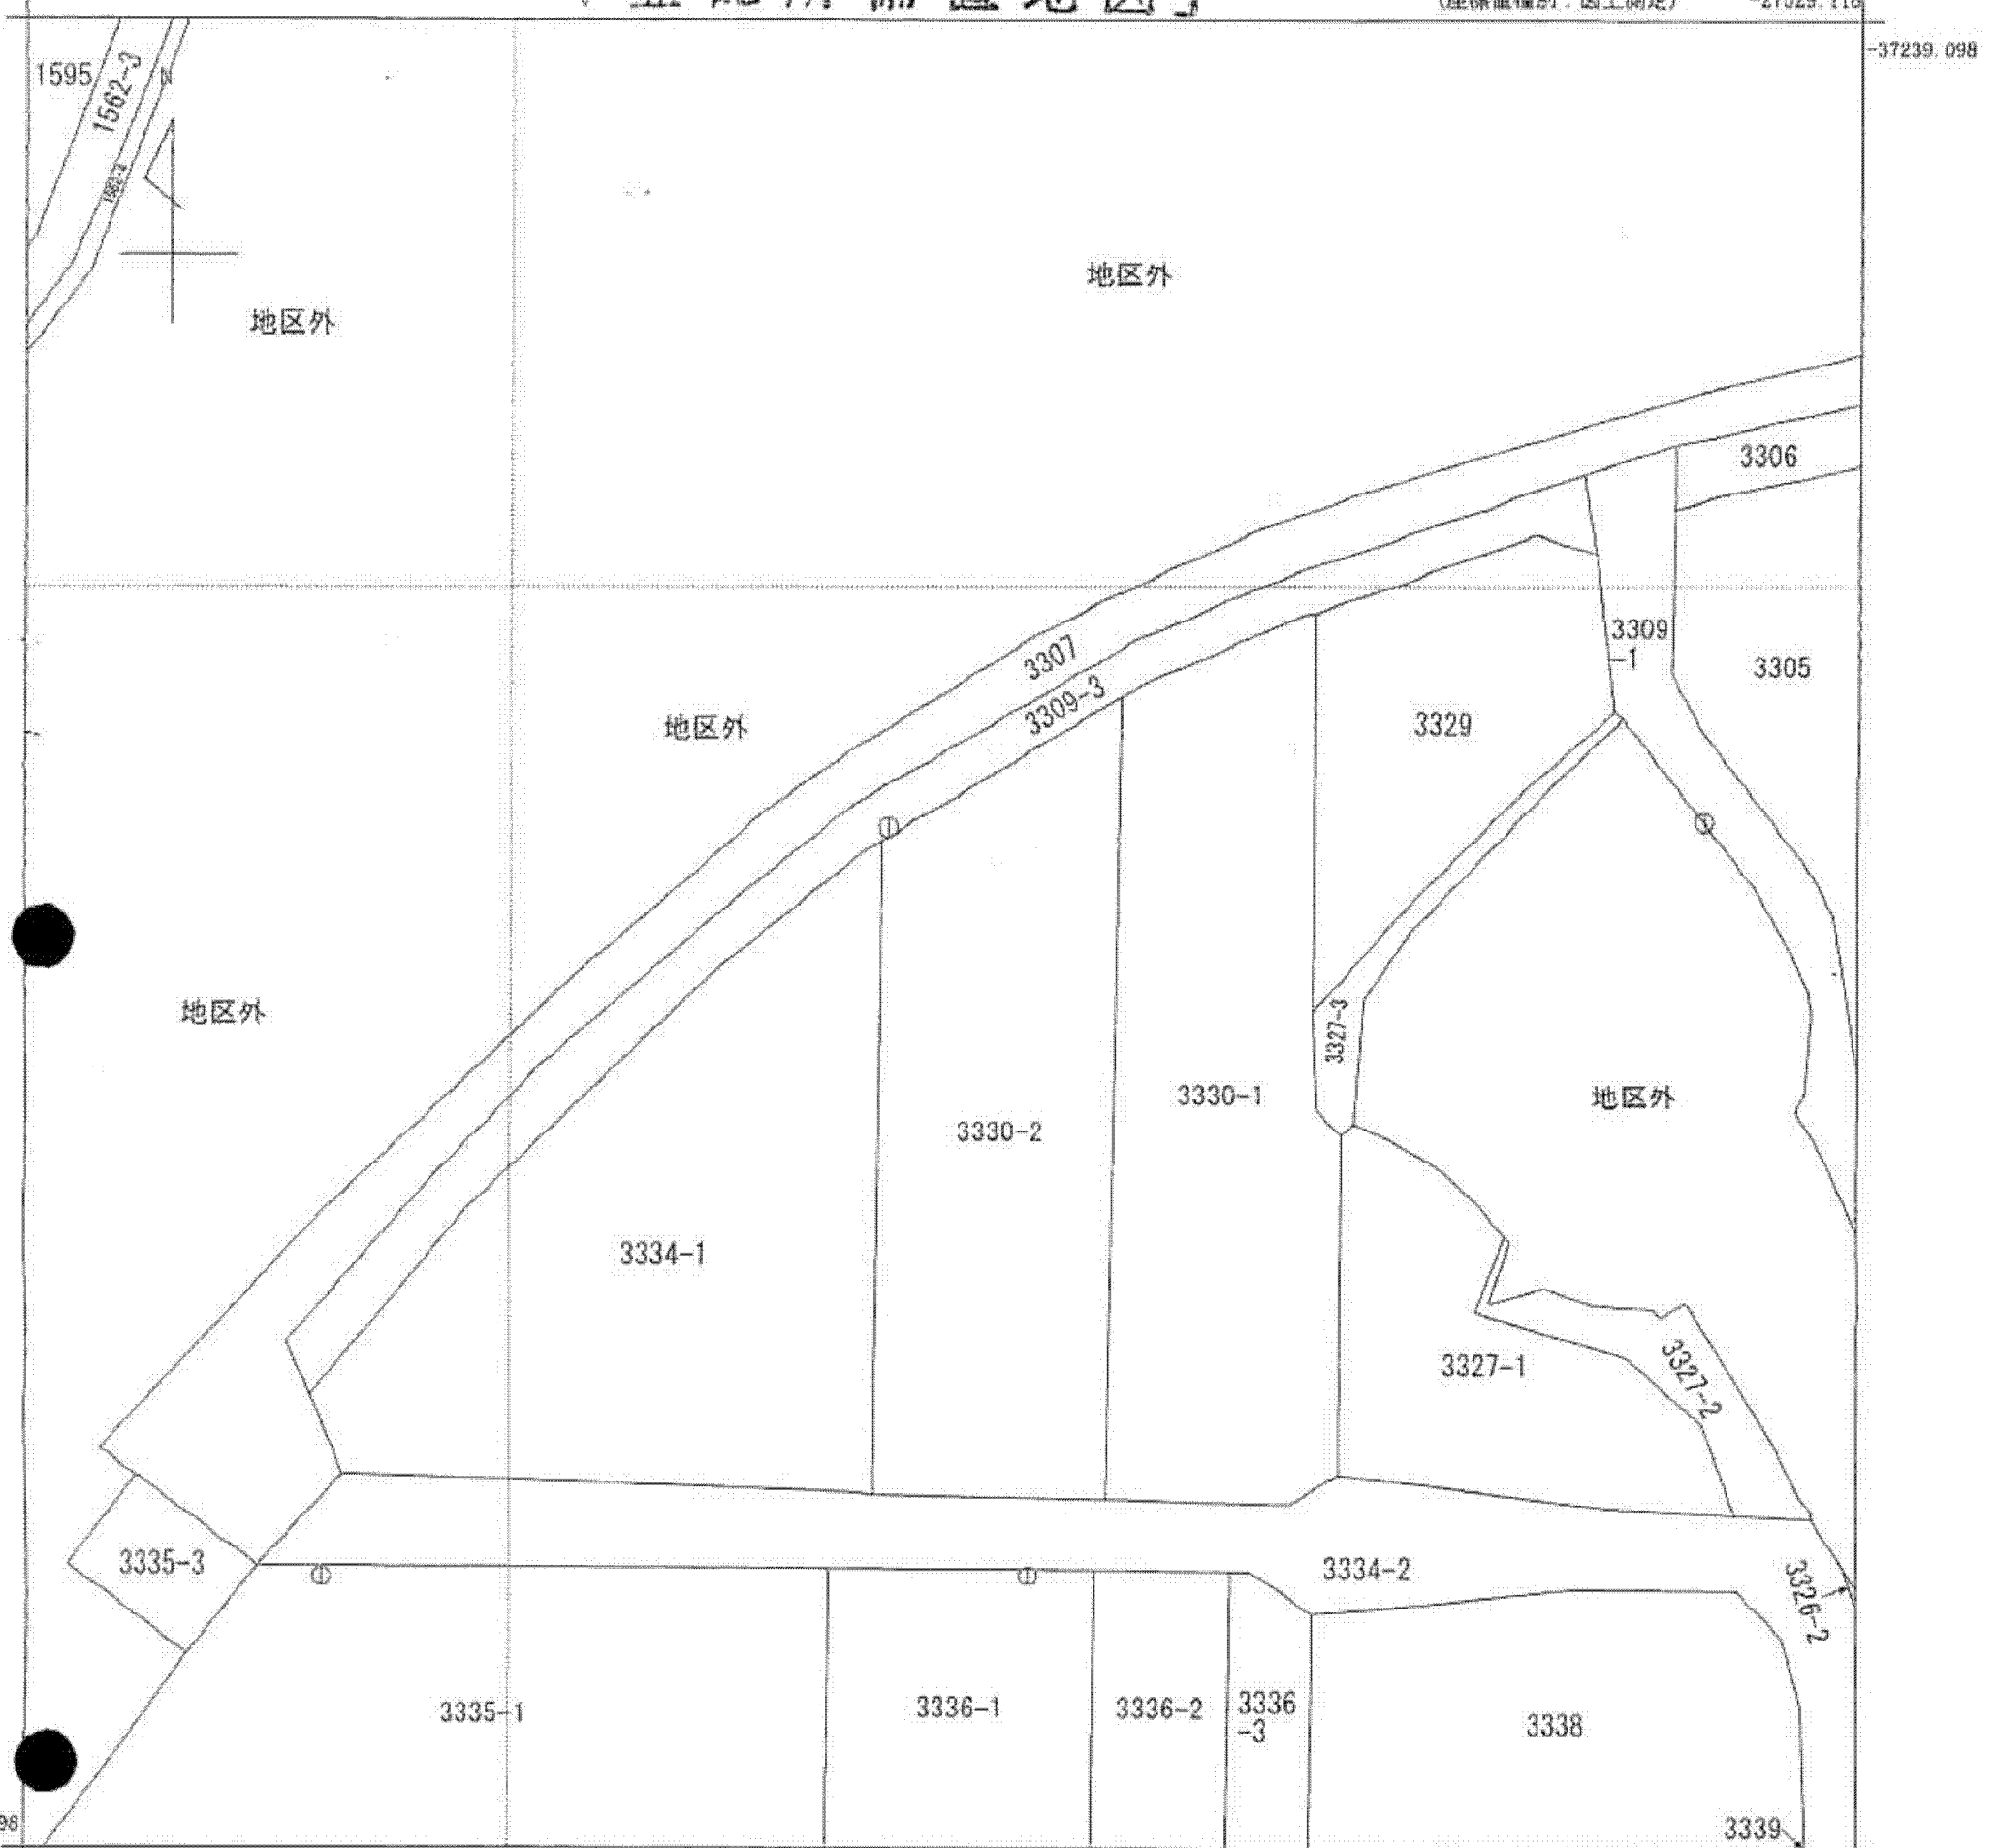

(座標値種別: 図上測定)

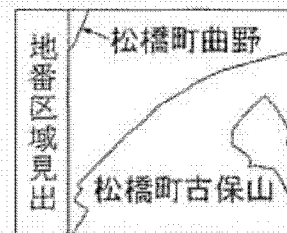

請求部	所在	宇城市松橋町古保山宇当尾				地番	3309番3			
出力尺	1/500	精度分	甲三	座標系 番号又は 記号	II	分類	地図(法第14条第1項)国調法1 9-5指定		種類	土地改良所在図
作成年月日	平成4年10月			備付年月日 (原図)	平成6年1月17日			補記事項		