


# 公 図 写

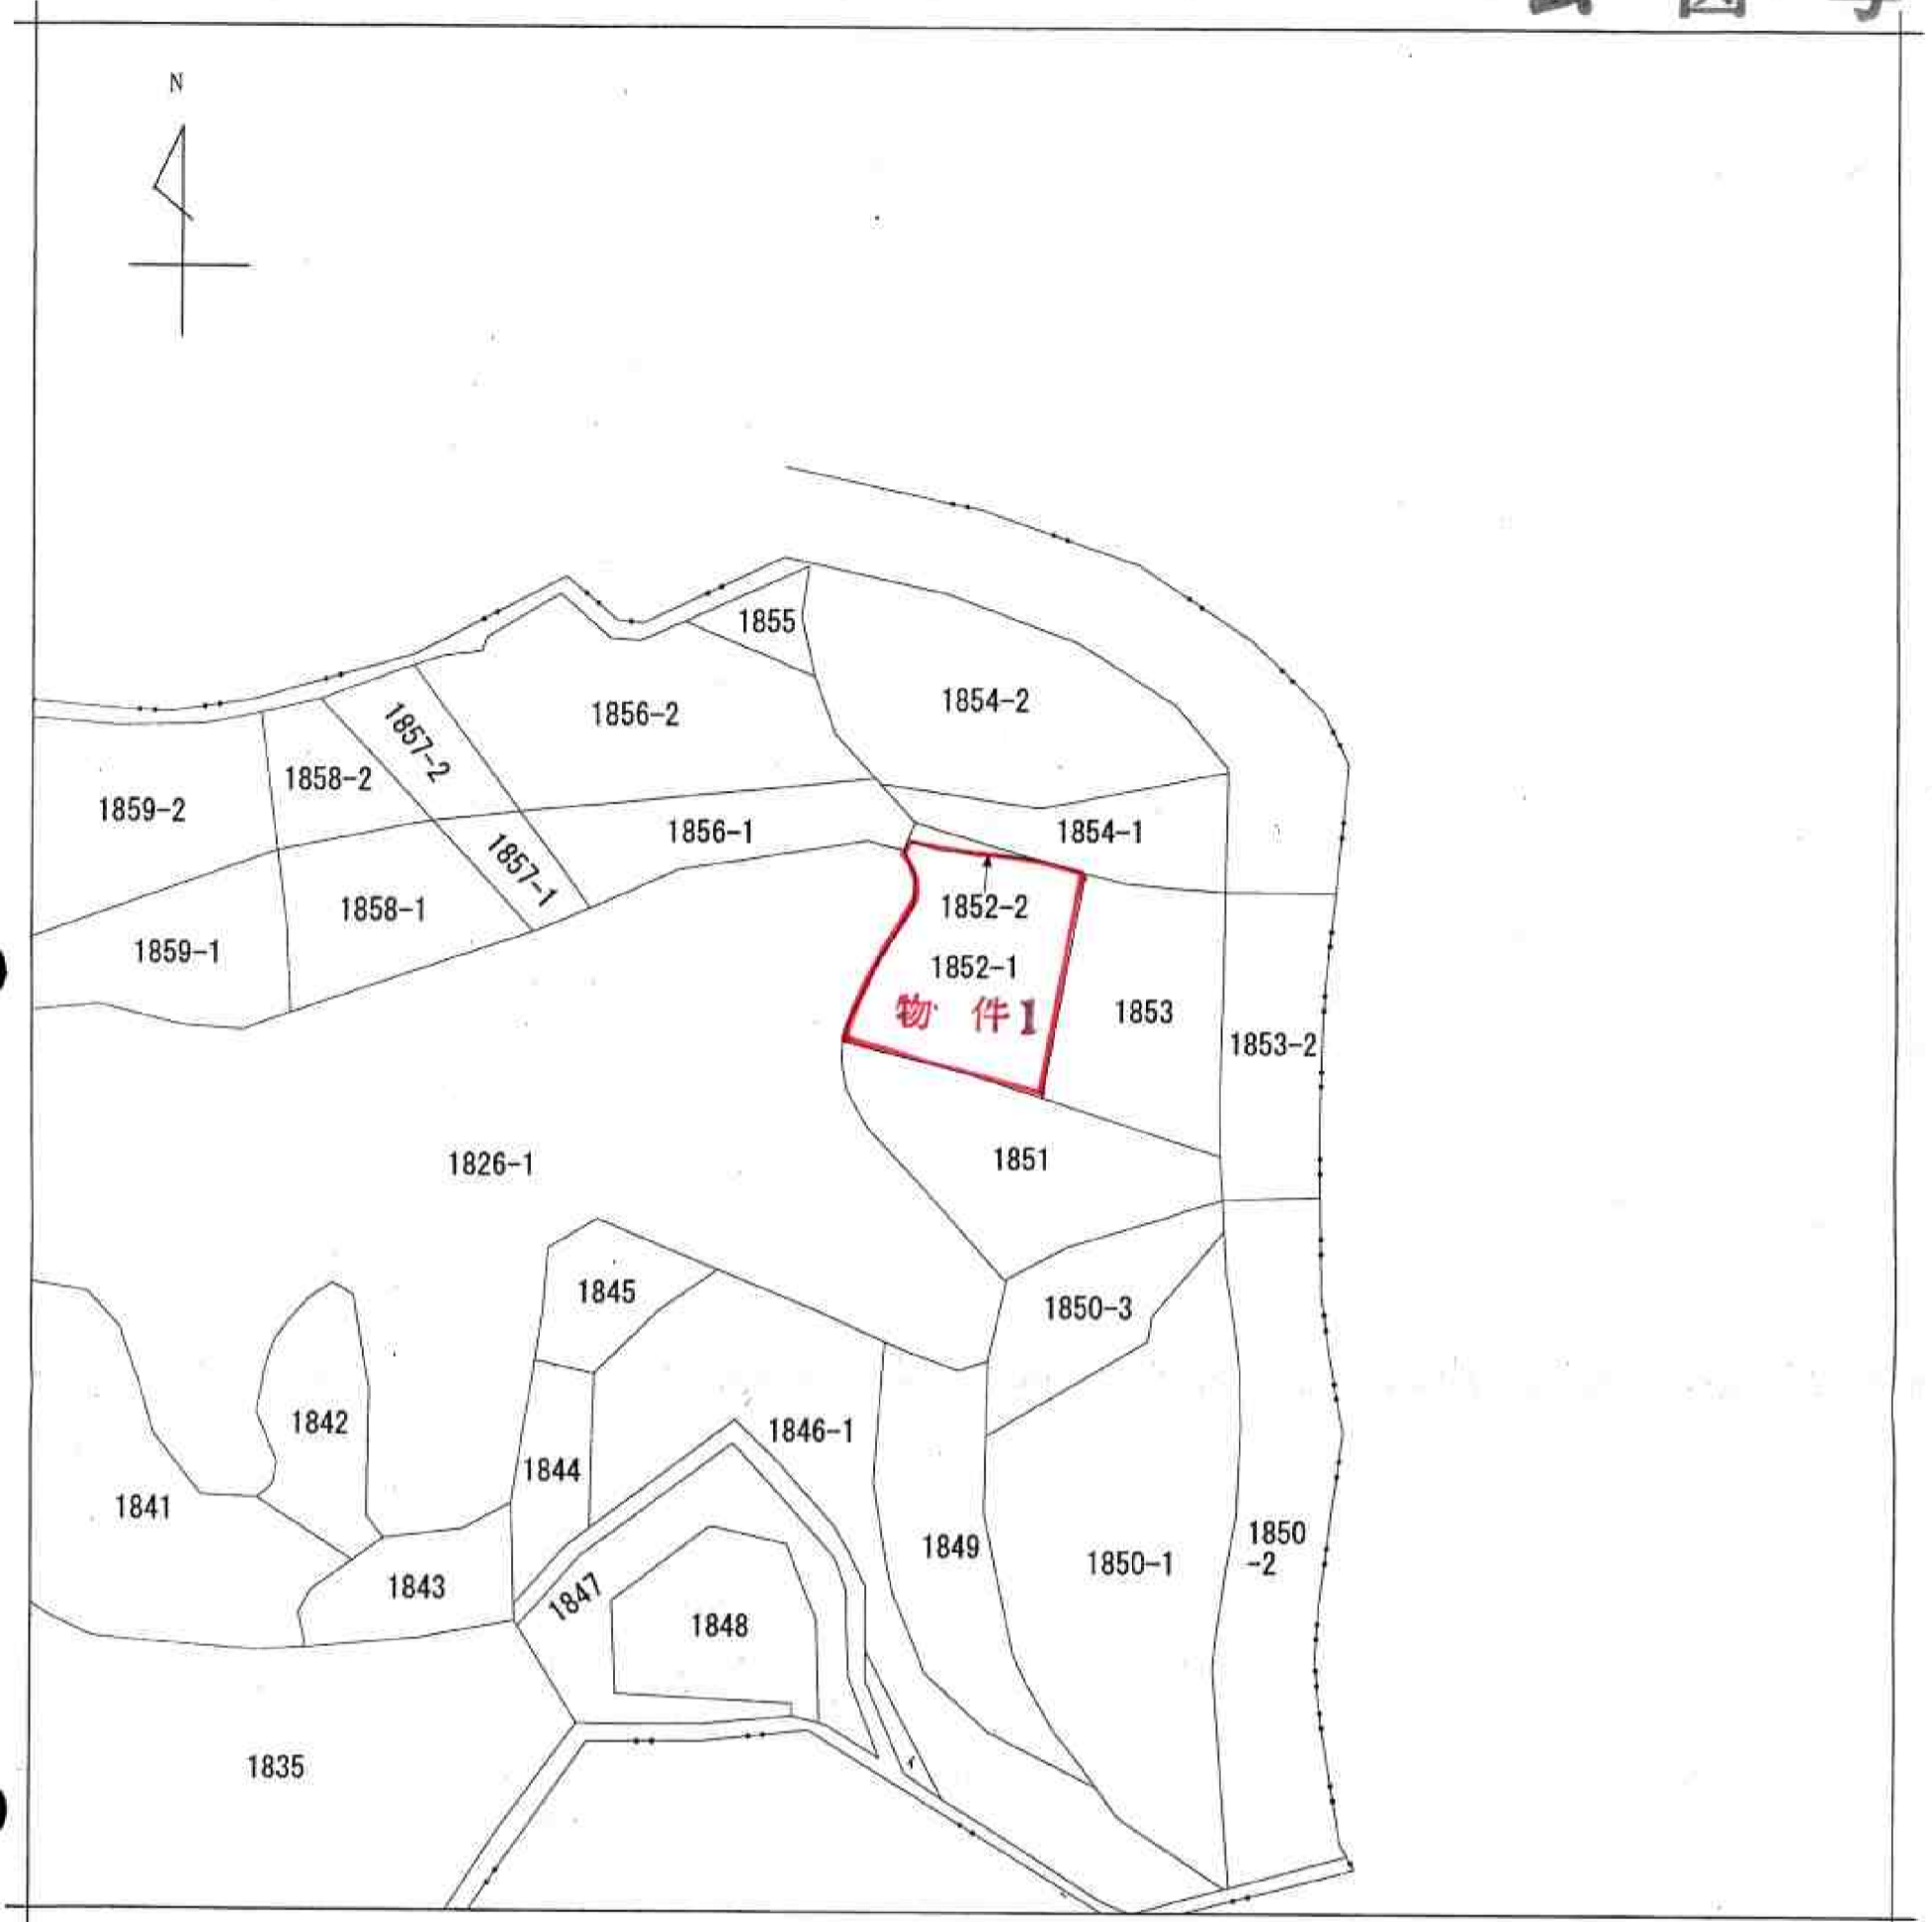

請 求 部 分	所 在	大分市大字城原字泉水				地 番	1852番1			
出 力 縮 尺	1/600	精 度 区 分		座 標 系 番 号 又 は 記 号		分 類	地図に準ずる図面		種 類	旧土地台帳附属地図
作 成 年 月 日					備 付 年 月 日 (原 図)			補 記 項 事 項		