
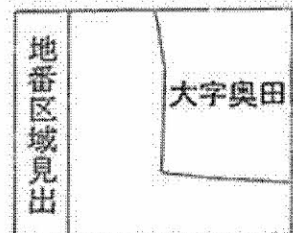


# 公 図 写

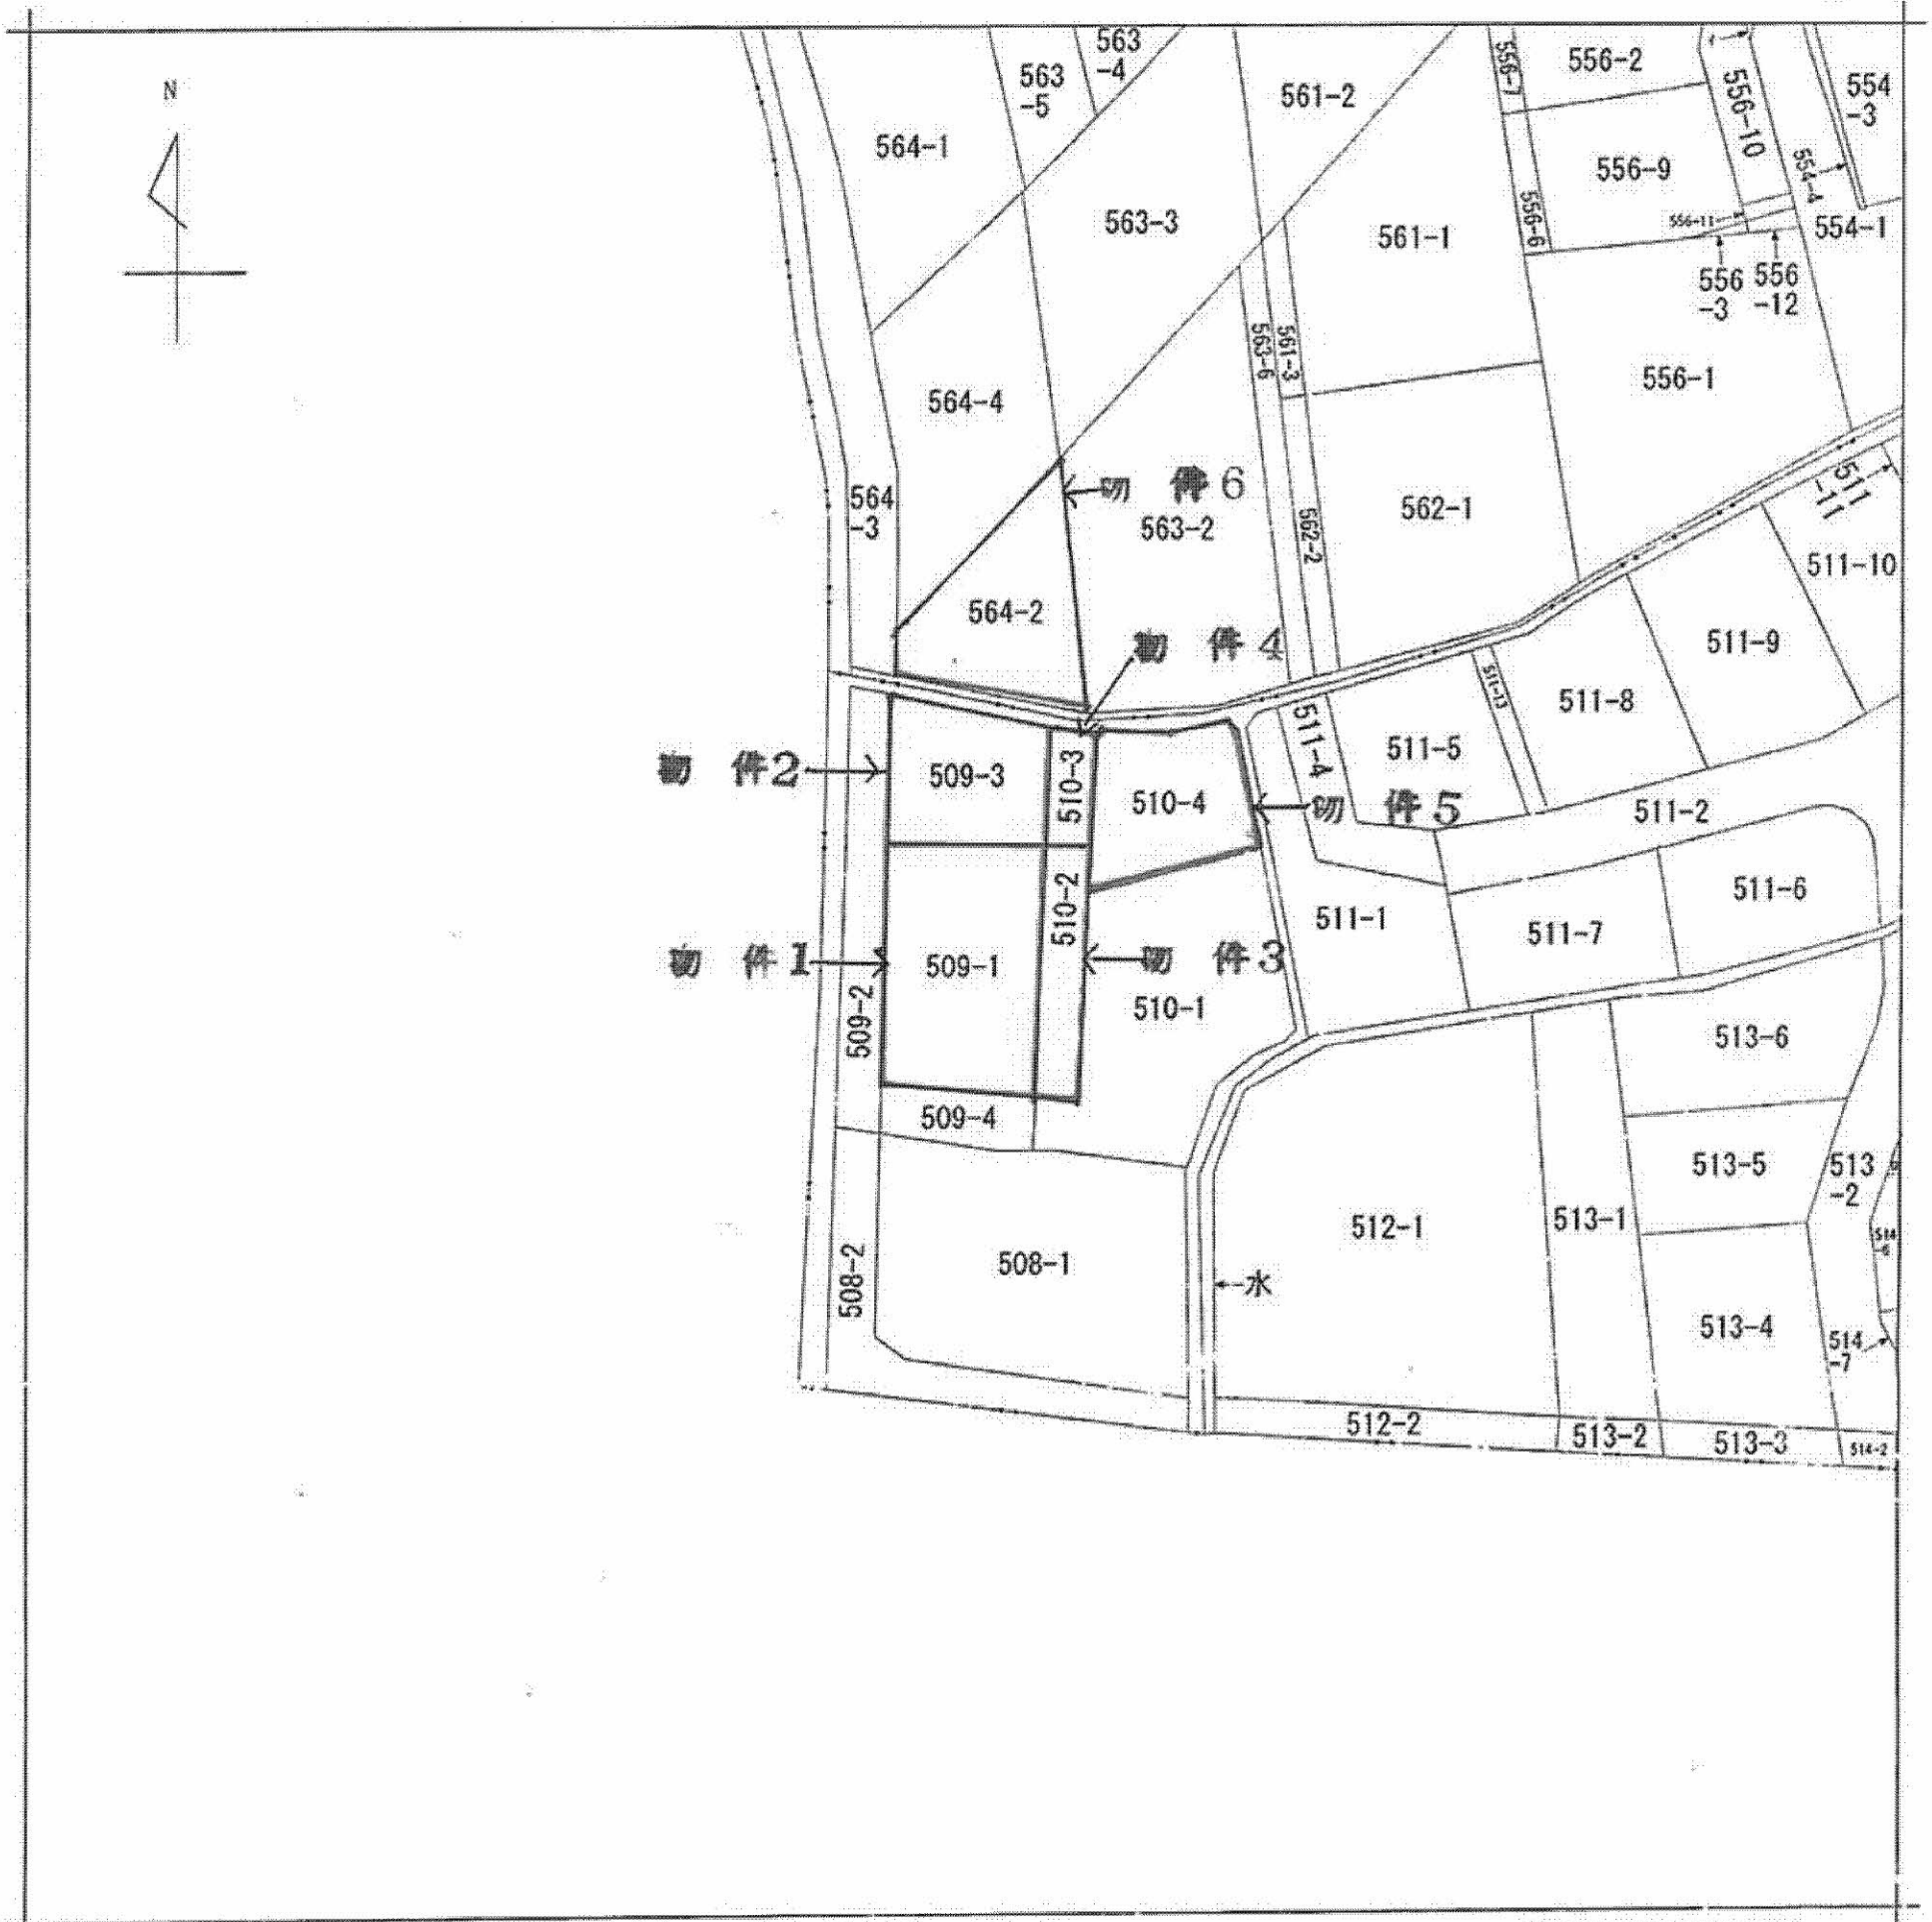

請 求 部 分	所 在	大分市大字奥田字園田		地 番	509番1		
出 力 尺	1/600	精 度 区 分	座 標 系 又 は 記 号	分 類	地 図 に 準 ず る 図 面	種 類	旧土地台帳附属地図
作 成 年 月 日			備 付 年 月 日 (原 図)			補 事 記 項	

本ファイルの改ざん・転用・転載を禁止します