
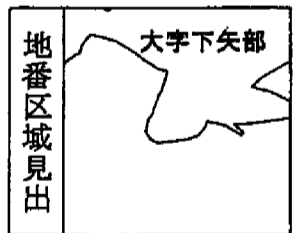


# 隣接字図

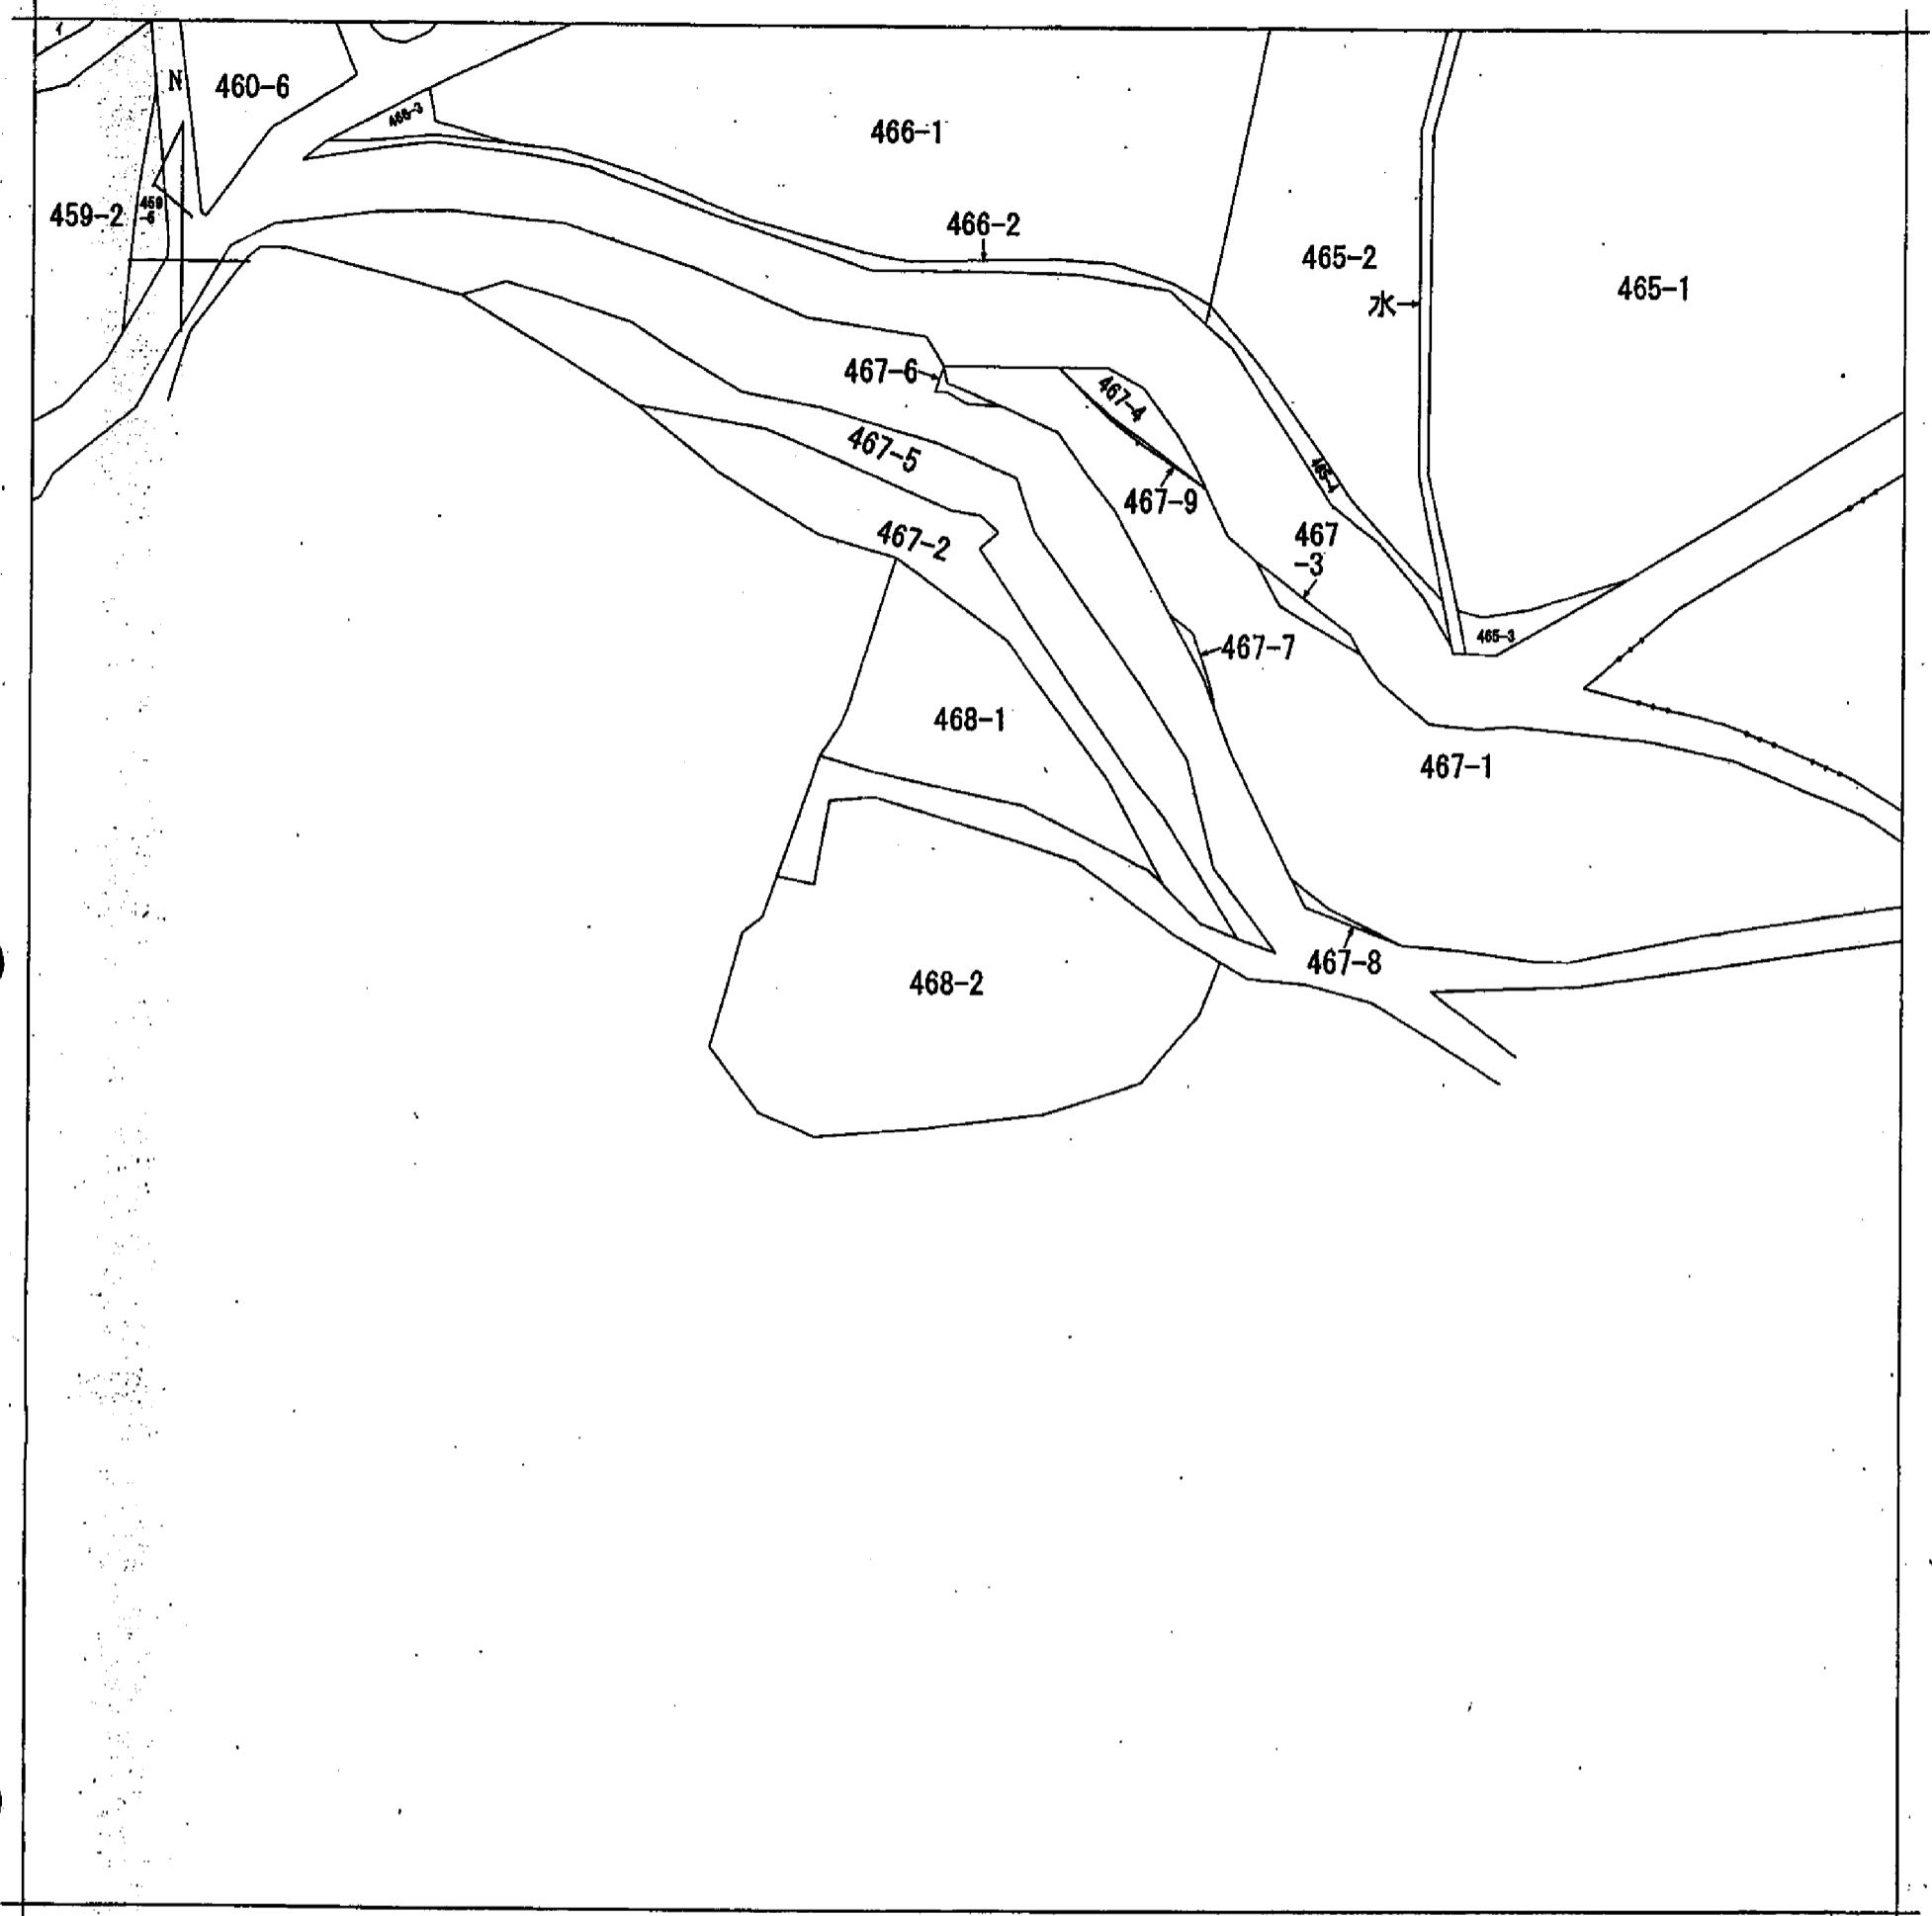

請求部	所在	宇佐市大字下矢部字尾迫平			地番	468番2		
縮力尺	1/1000	精度区分	座標系番号又は記号	分類	地図に準ずる図面		種類	土地改良所在図
作成年月日	昭和49年3月15日		備付年月日(原図)			補事項		