


A3判をA4判に縮小した

(座標値種別：測量成果)

-43949.648


-155139.3

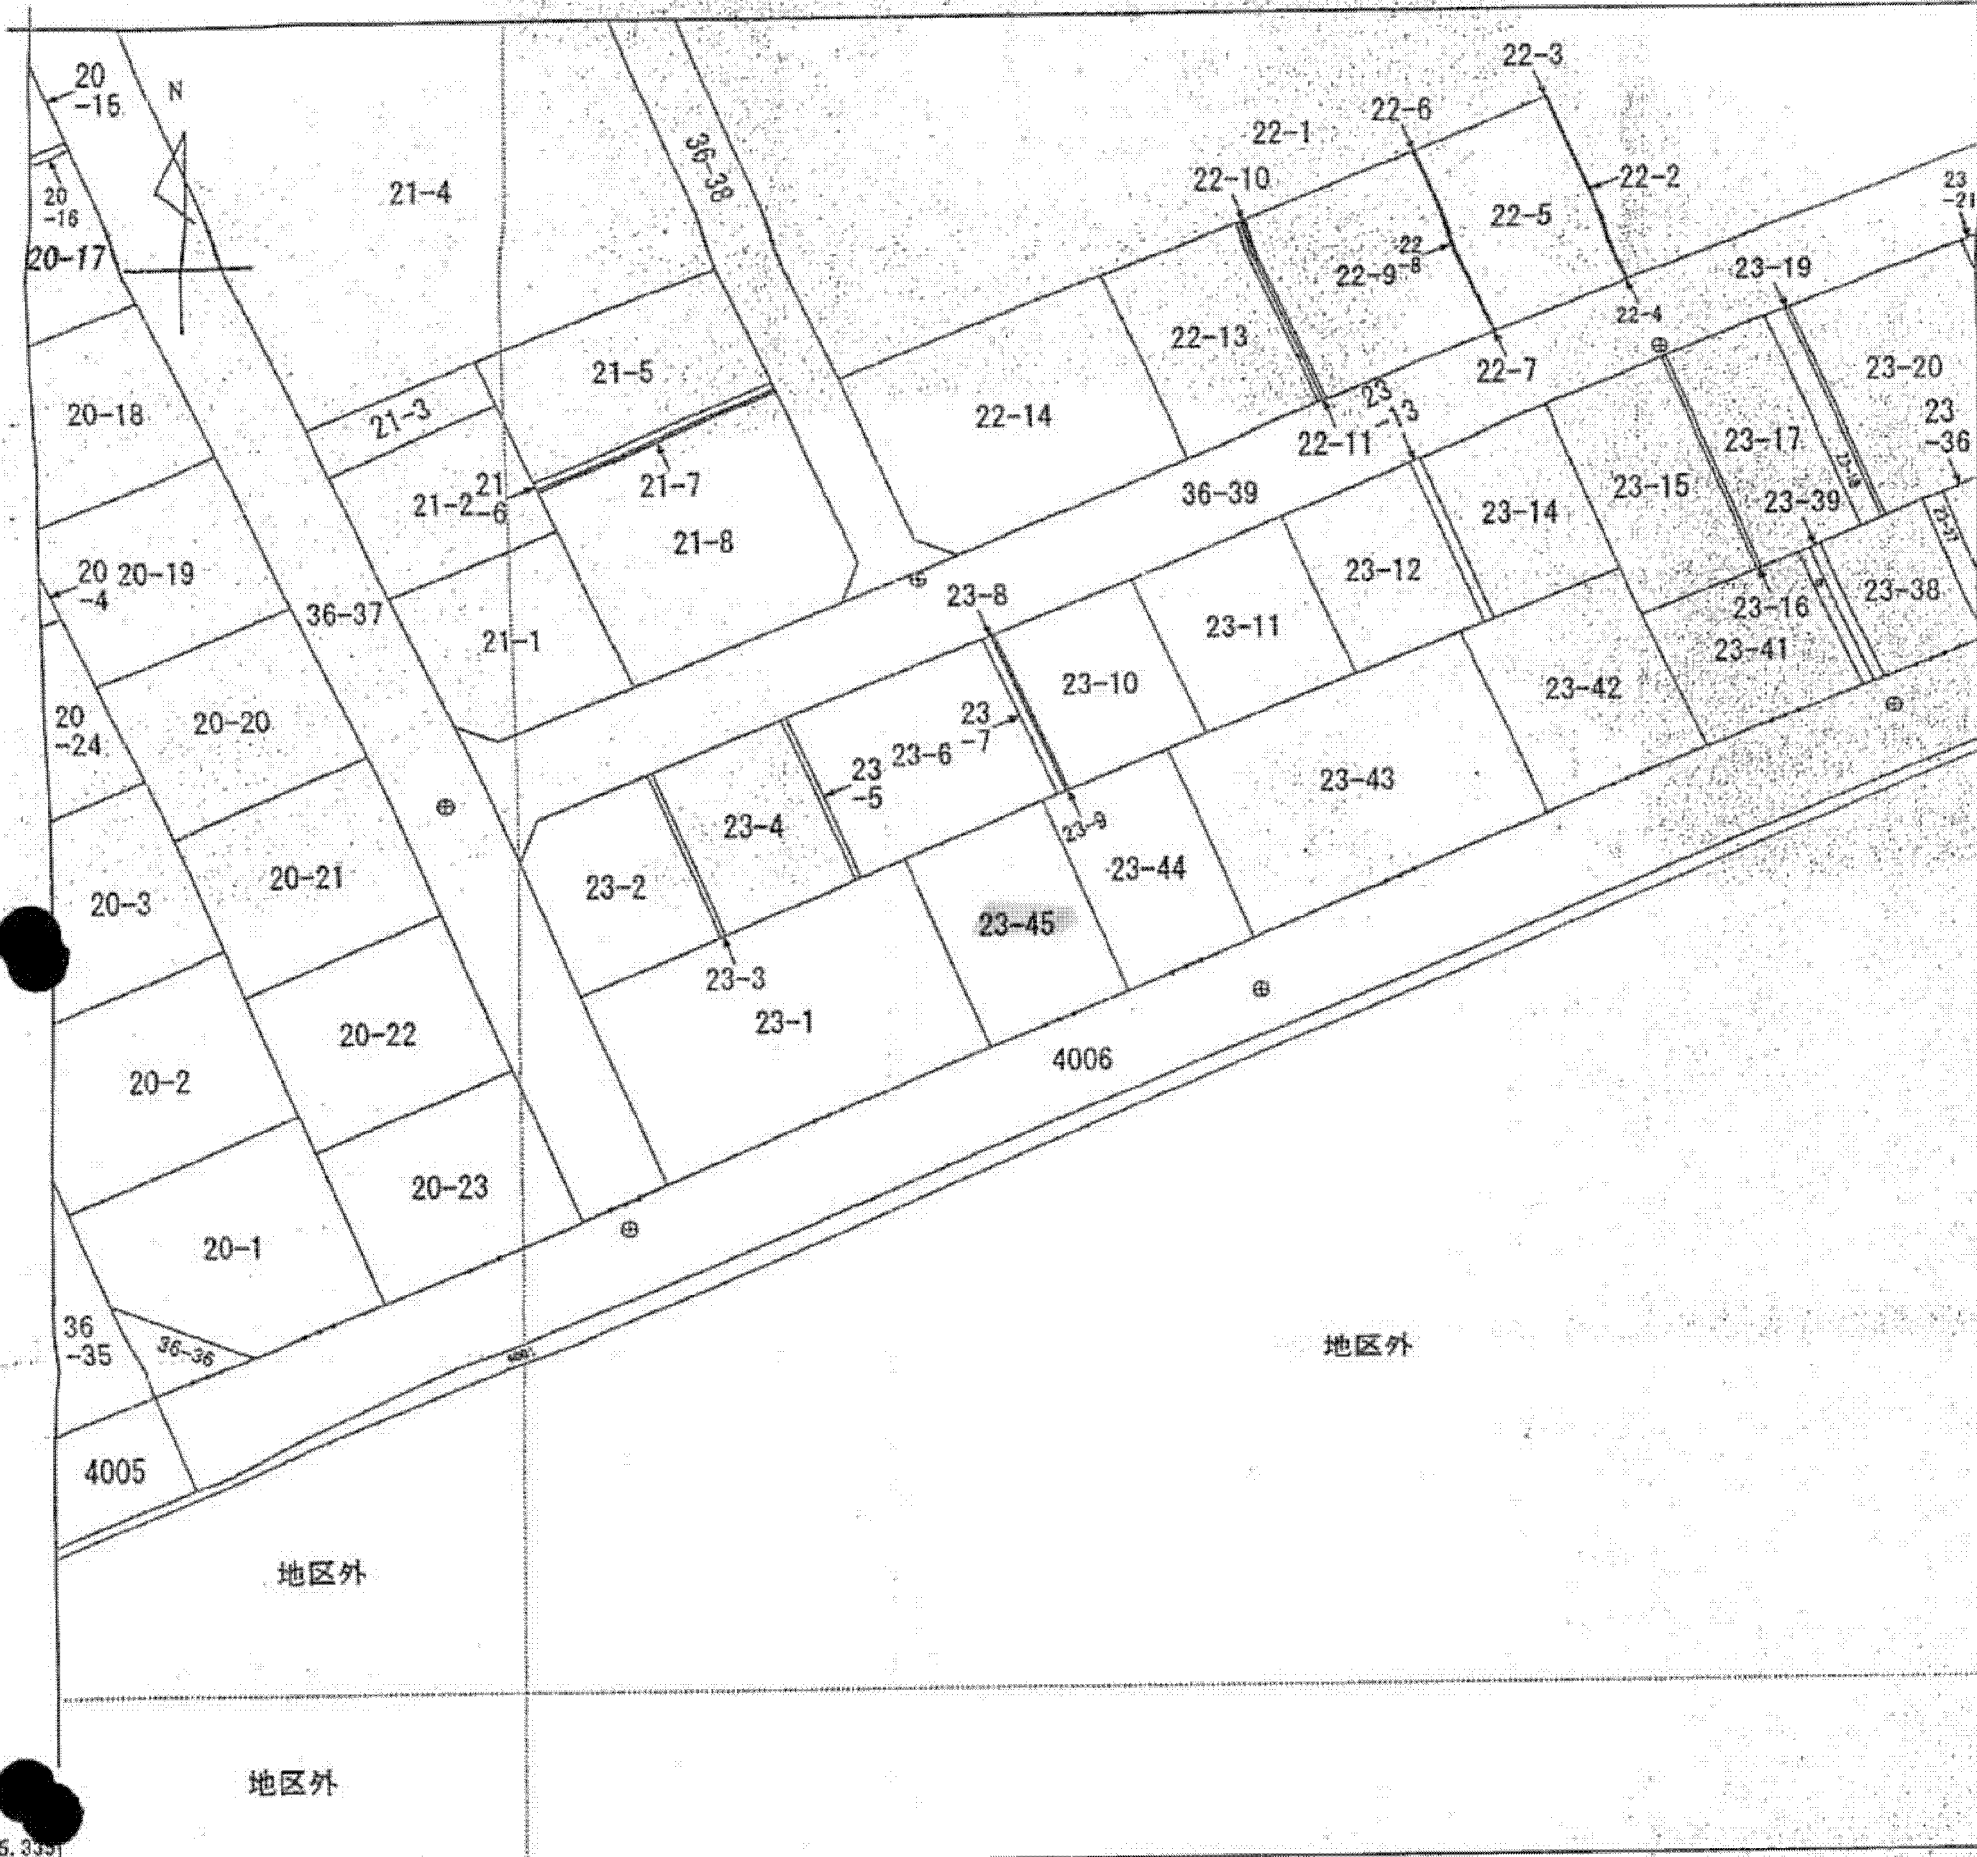

-155265.335

-44074.648

(座標値種別：測量成果)

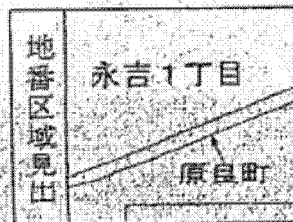

請求部	所在	鹿児島市永吉一丁目				地番	23番45			
出力縮尺	1/500	精度区分	甲二	座標系番号又は記号	Ⅱ	分類	地図(法第14条第1項)		種類	土地区画整理所在図
作成年月日					備付年月日(原図)	平成15年8月8日		補記事項		

これは地図に記録されている内容を証明した書面である。

平成24年8月17日

鹿児島地方法務局

登記官

申請番号：48-1

(1/1)

(7枚目)