


イ 5642-2 ㇿ 5668-12 リ 5643-5 ヲ 5621-13 レ 8541-2 ナ 8541-9 ノ 5657-3 ヲ 5621-7
 ウ 5643-9 ヘ 5668-14 ヌ 8541-13 ッ 5621-14 ヴ 8541-5 ニ 8541-10 ハ 5620-56 ヲ 5621-2
 エ 5668-8 ト 5663-2 フ 8541-14 ャ 5620-19 ヲ 8541-7 ヒ 8541-11 ケ 5621-2
 オ 5668-9 チ 5627 ツ 8541-15 ヲ 5621-11 テ 8541-8 コ 8541-12 ケ 5621-4

(座標値種別：図上測定) -37325.183

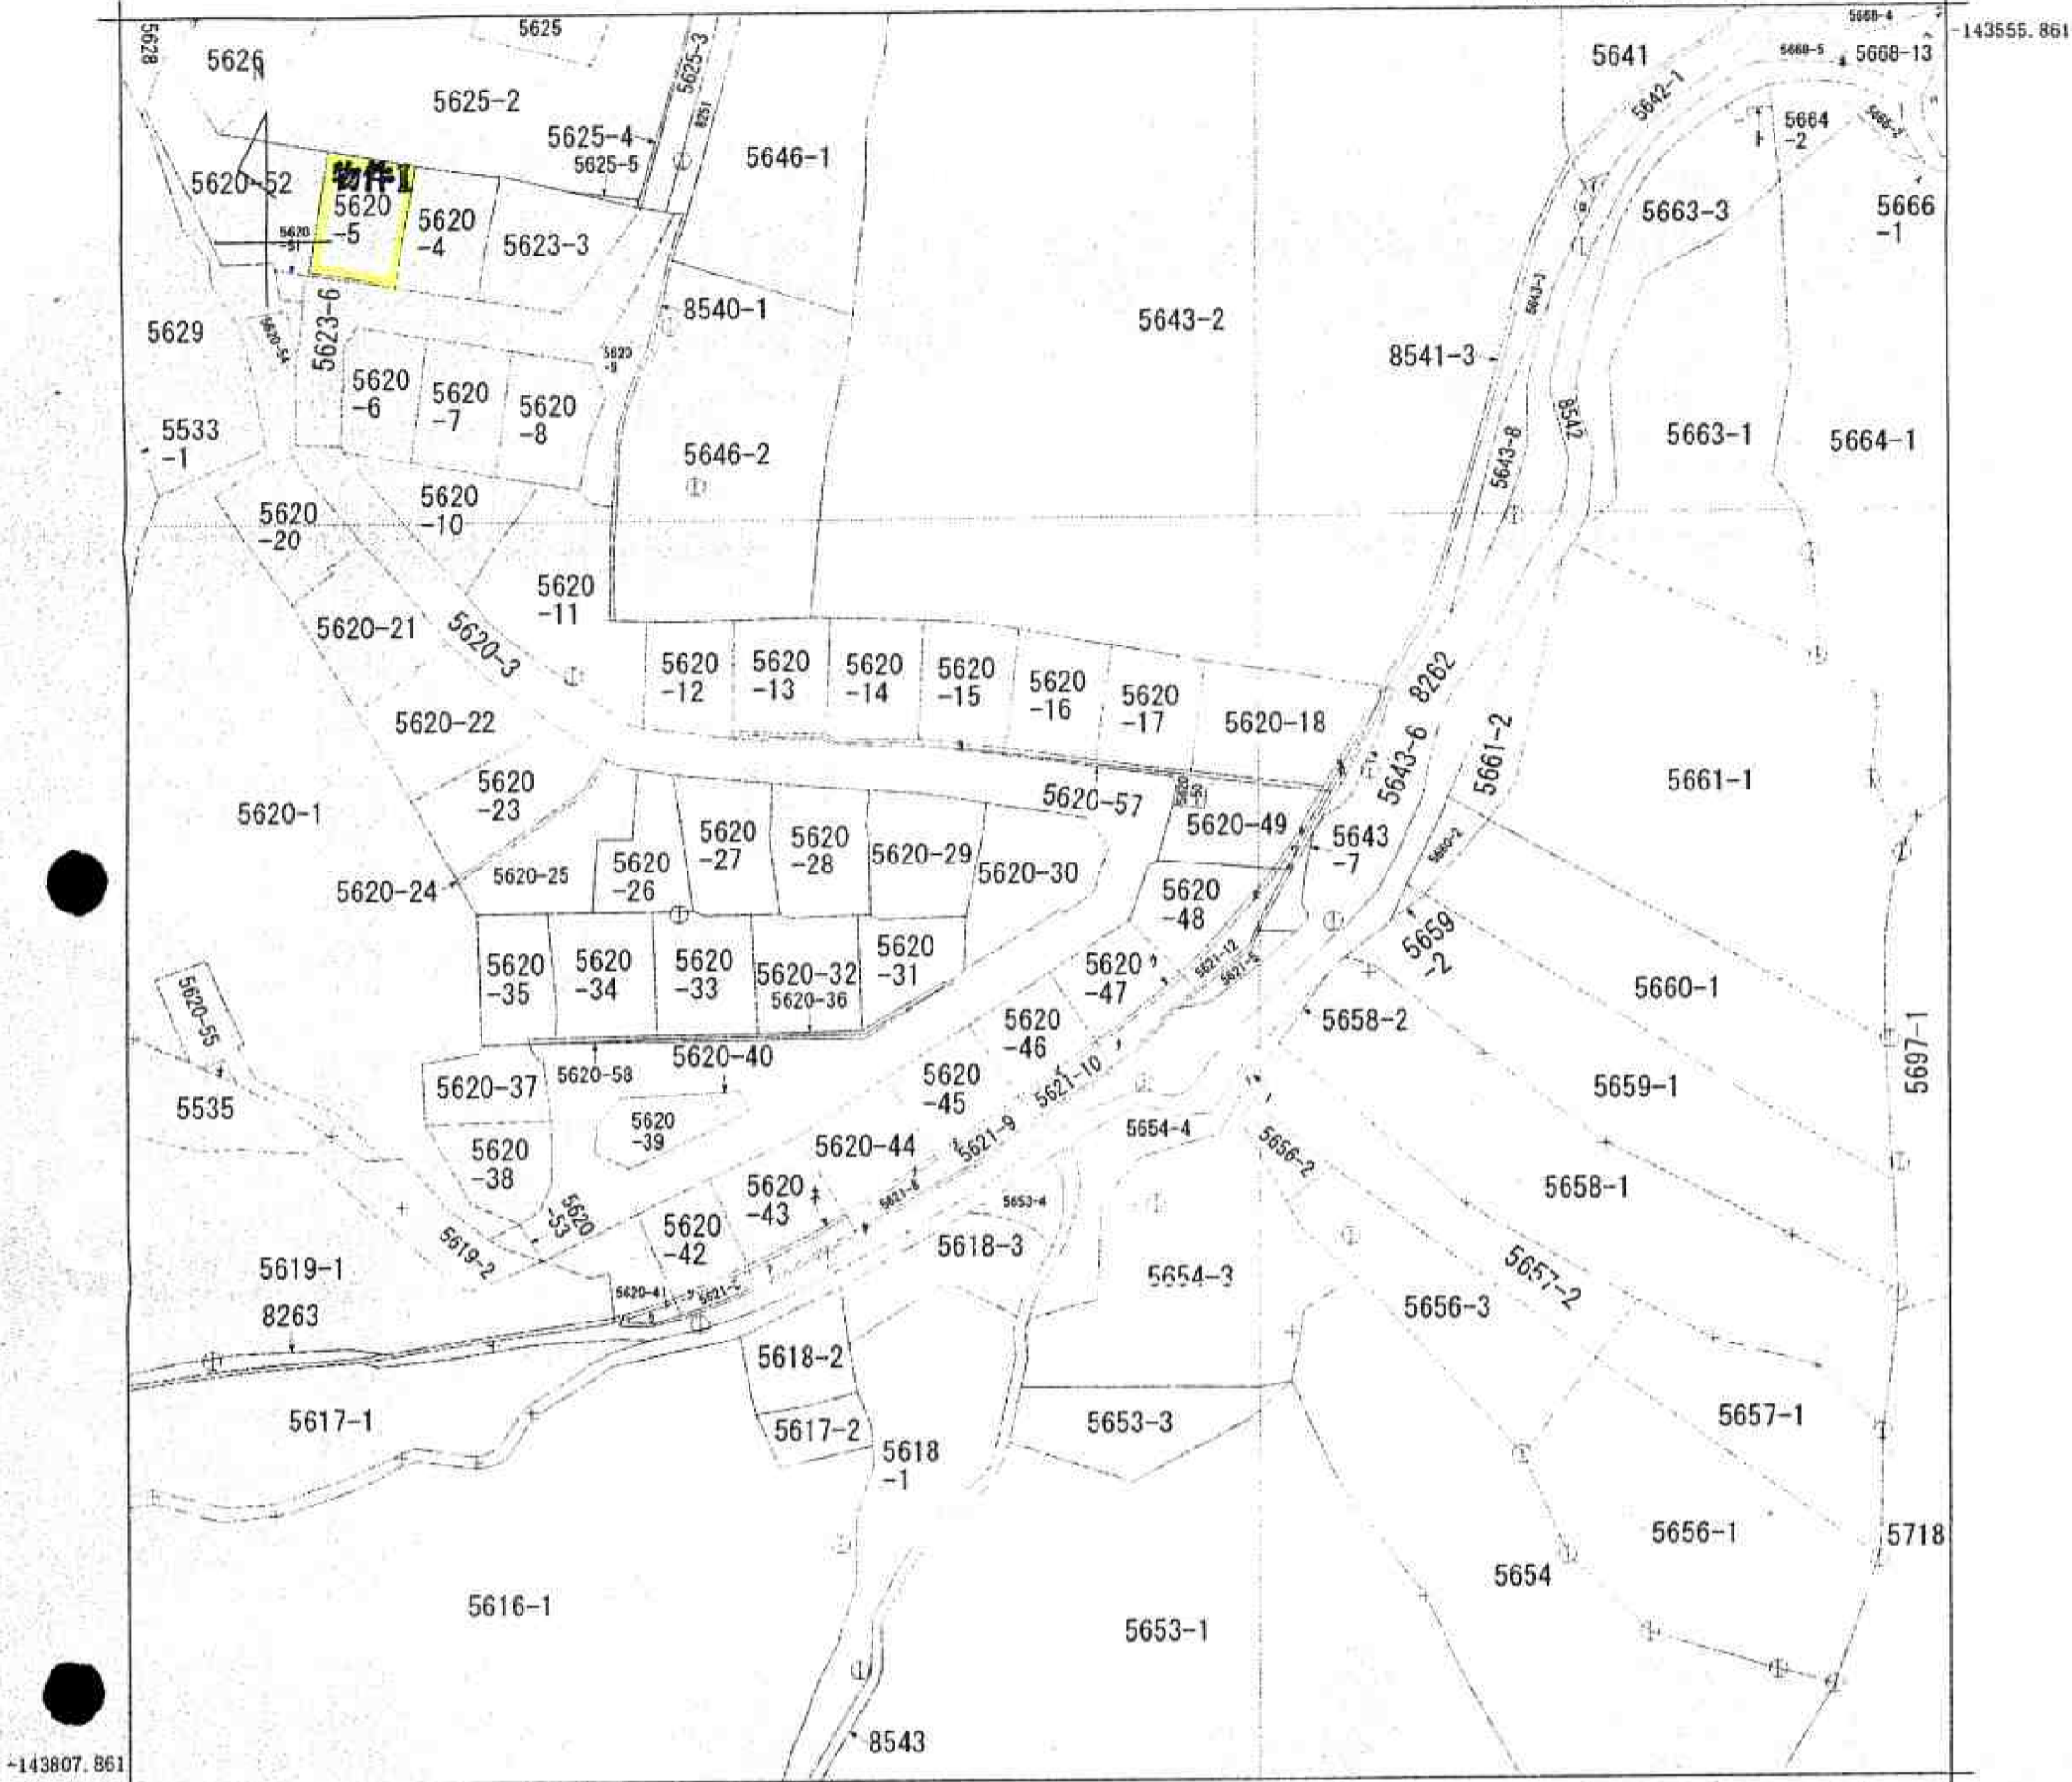

(座標値種別：図上測定)

(注) 地図に準ずる図面は、土地の区画を明確にした不動産登記法所定の地図が備え付けられるまでの間、これに代わるものとして備え付けられている図面で、土地の位置及び形状の概略を記載した図面です。

地番区域見出
平松 平松

請求部	所在	始良市平松字上星原		地番	5620番30	
出力縮尺	1/1000	精度区分	座標系番号又は記号	II	分類	地図に準ずる図面
作成年月日	昭和33年9月	備付年月日(原図)	平成5年10月1日	補記事項		

これは地図に準ずる図面に記録されている内容を証明した書面である。

平成23年10月5日
 鹿兒島地方法務局霧島支局
 登記官

申請番号：9-4
 (1/1)

(5枚目)

A3判をA4判に縮小した