


イ 5735-4  
 ロ 5719-3  
 ハ 5695-1  
 ニ 5720-3

(座標値種別：図上測定) -1078.616

-176002.834

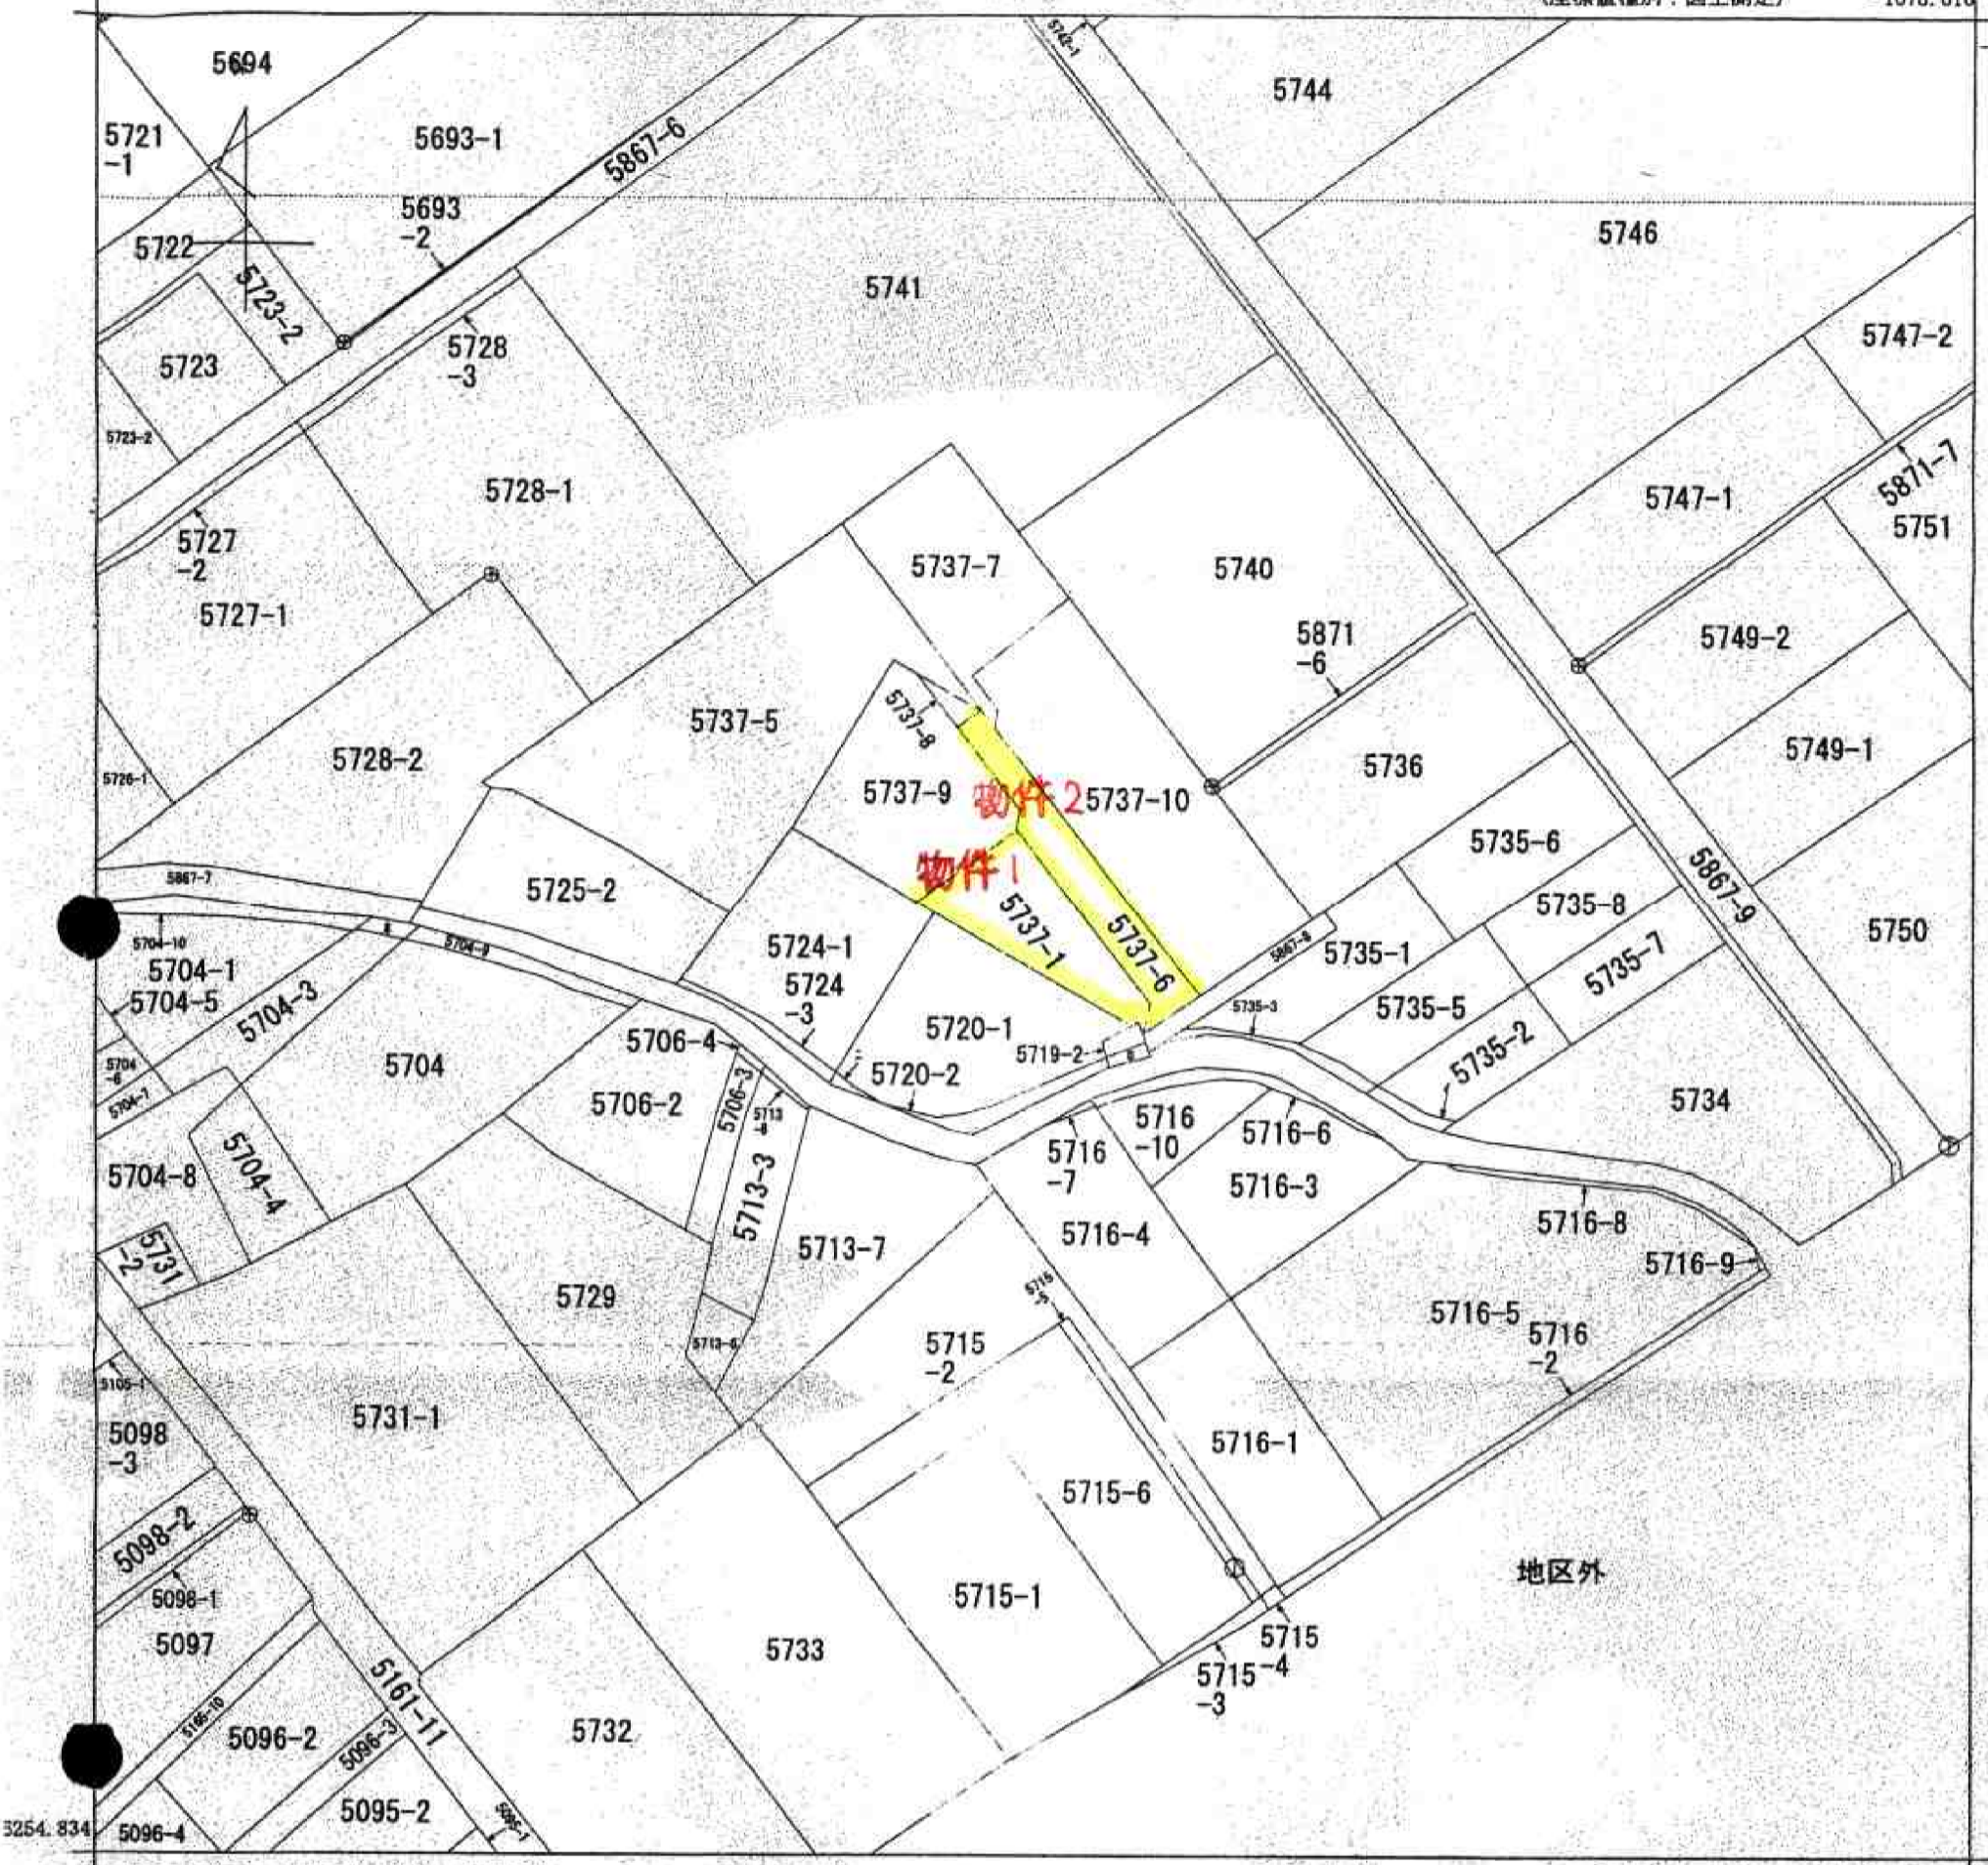

3254.834 (座標値種別：図上測定)



A3判をA4判に縮小した

請求部分	所在	曾於郡大崎町永吉字新堀				地番	5737番1			
出力縮尺	1/1000	精度区分	甲三	座標系番号又は記号	II	分類	地図(法第14条第1項)		種類	土地改良所在図
作成年月日	昭和45年1月			備付年月日(原図)	昭和56年10月5日			補記事項		

これは地図に記録されている内容を証明した書面である。

平成23年9月22日  
 鹿児島地方法務局曾於出張所  
 登記官

申請番号：5-4  
 (1/1)

(10枚目)

