


イ 218-7  
 □ 220-15  
 ハ 212-19

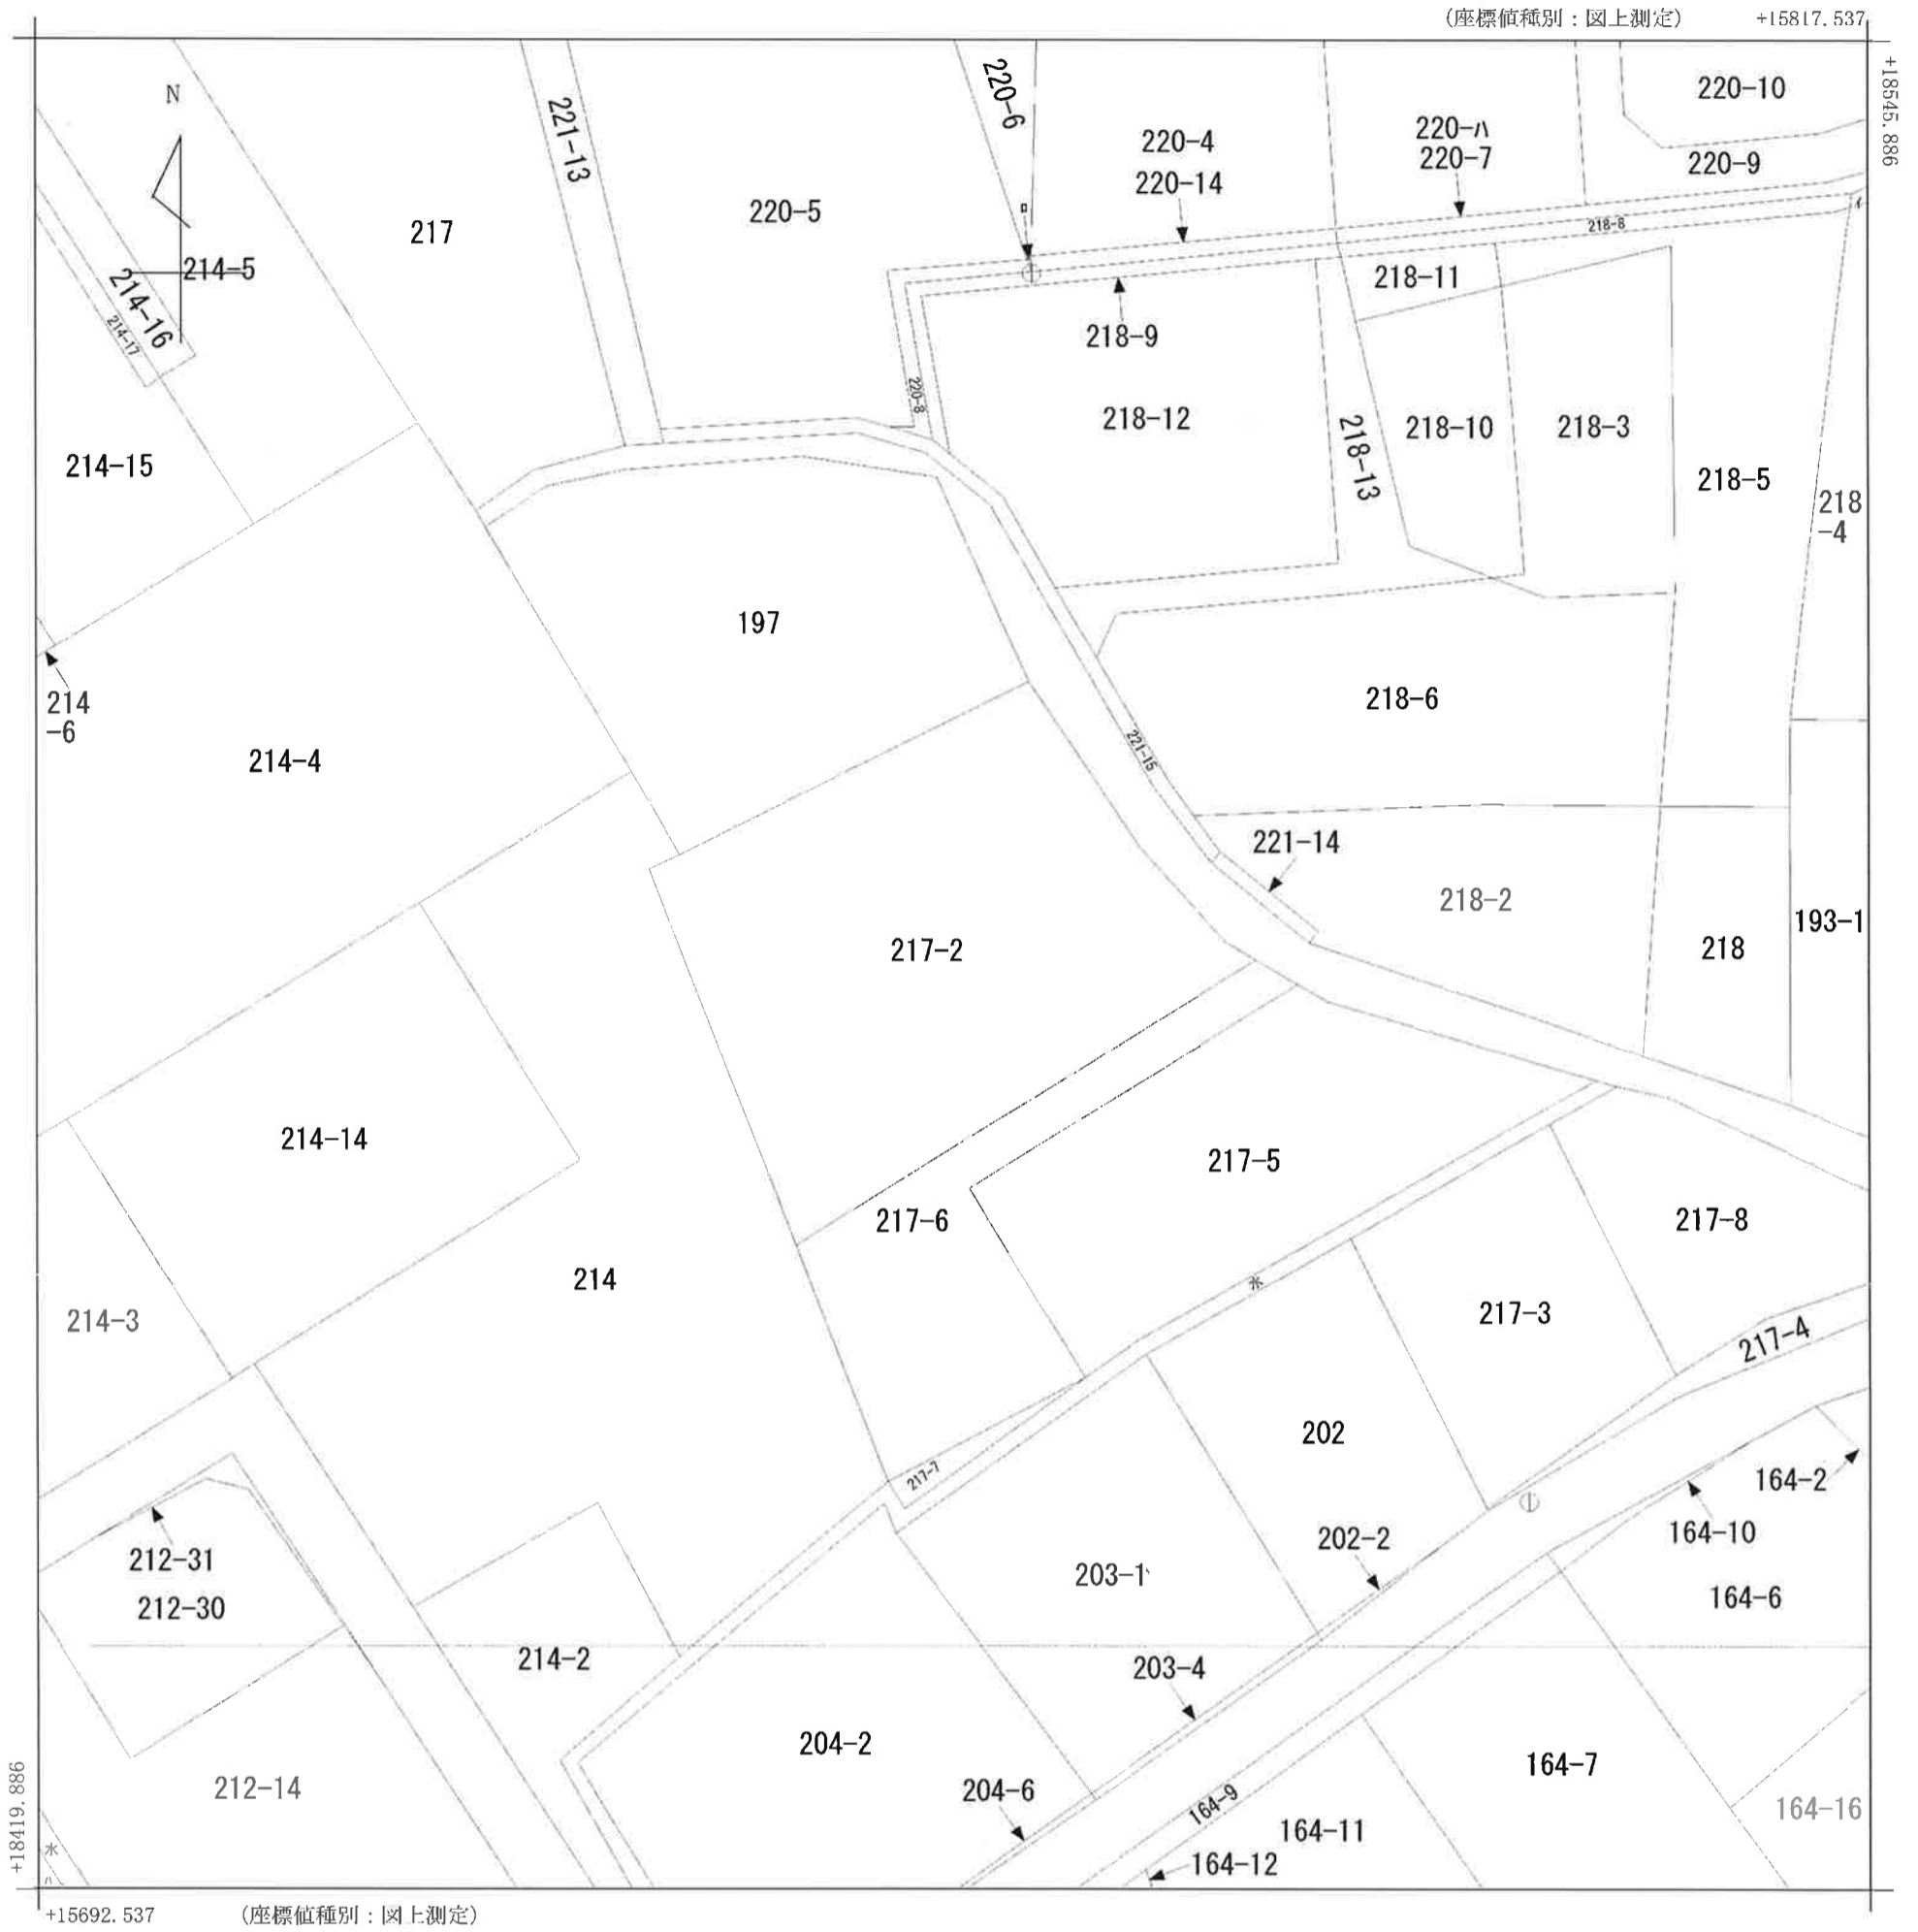

請求部	所在	豊見城市字与根西中原					地番	217番2		
出力縮尺	1/500	精度区分	甲三	座標系番号又は記号	XV	分類	地図(法第14条第1項)国調法19-5指定		種類	土地改良所在図
作成年月日					備付年月日(原図)	昭和53年5月11日		補事項		