


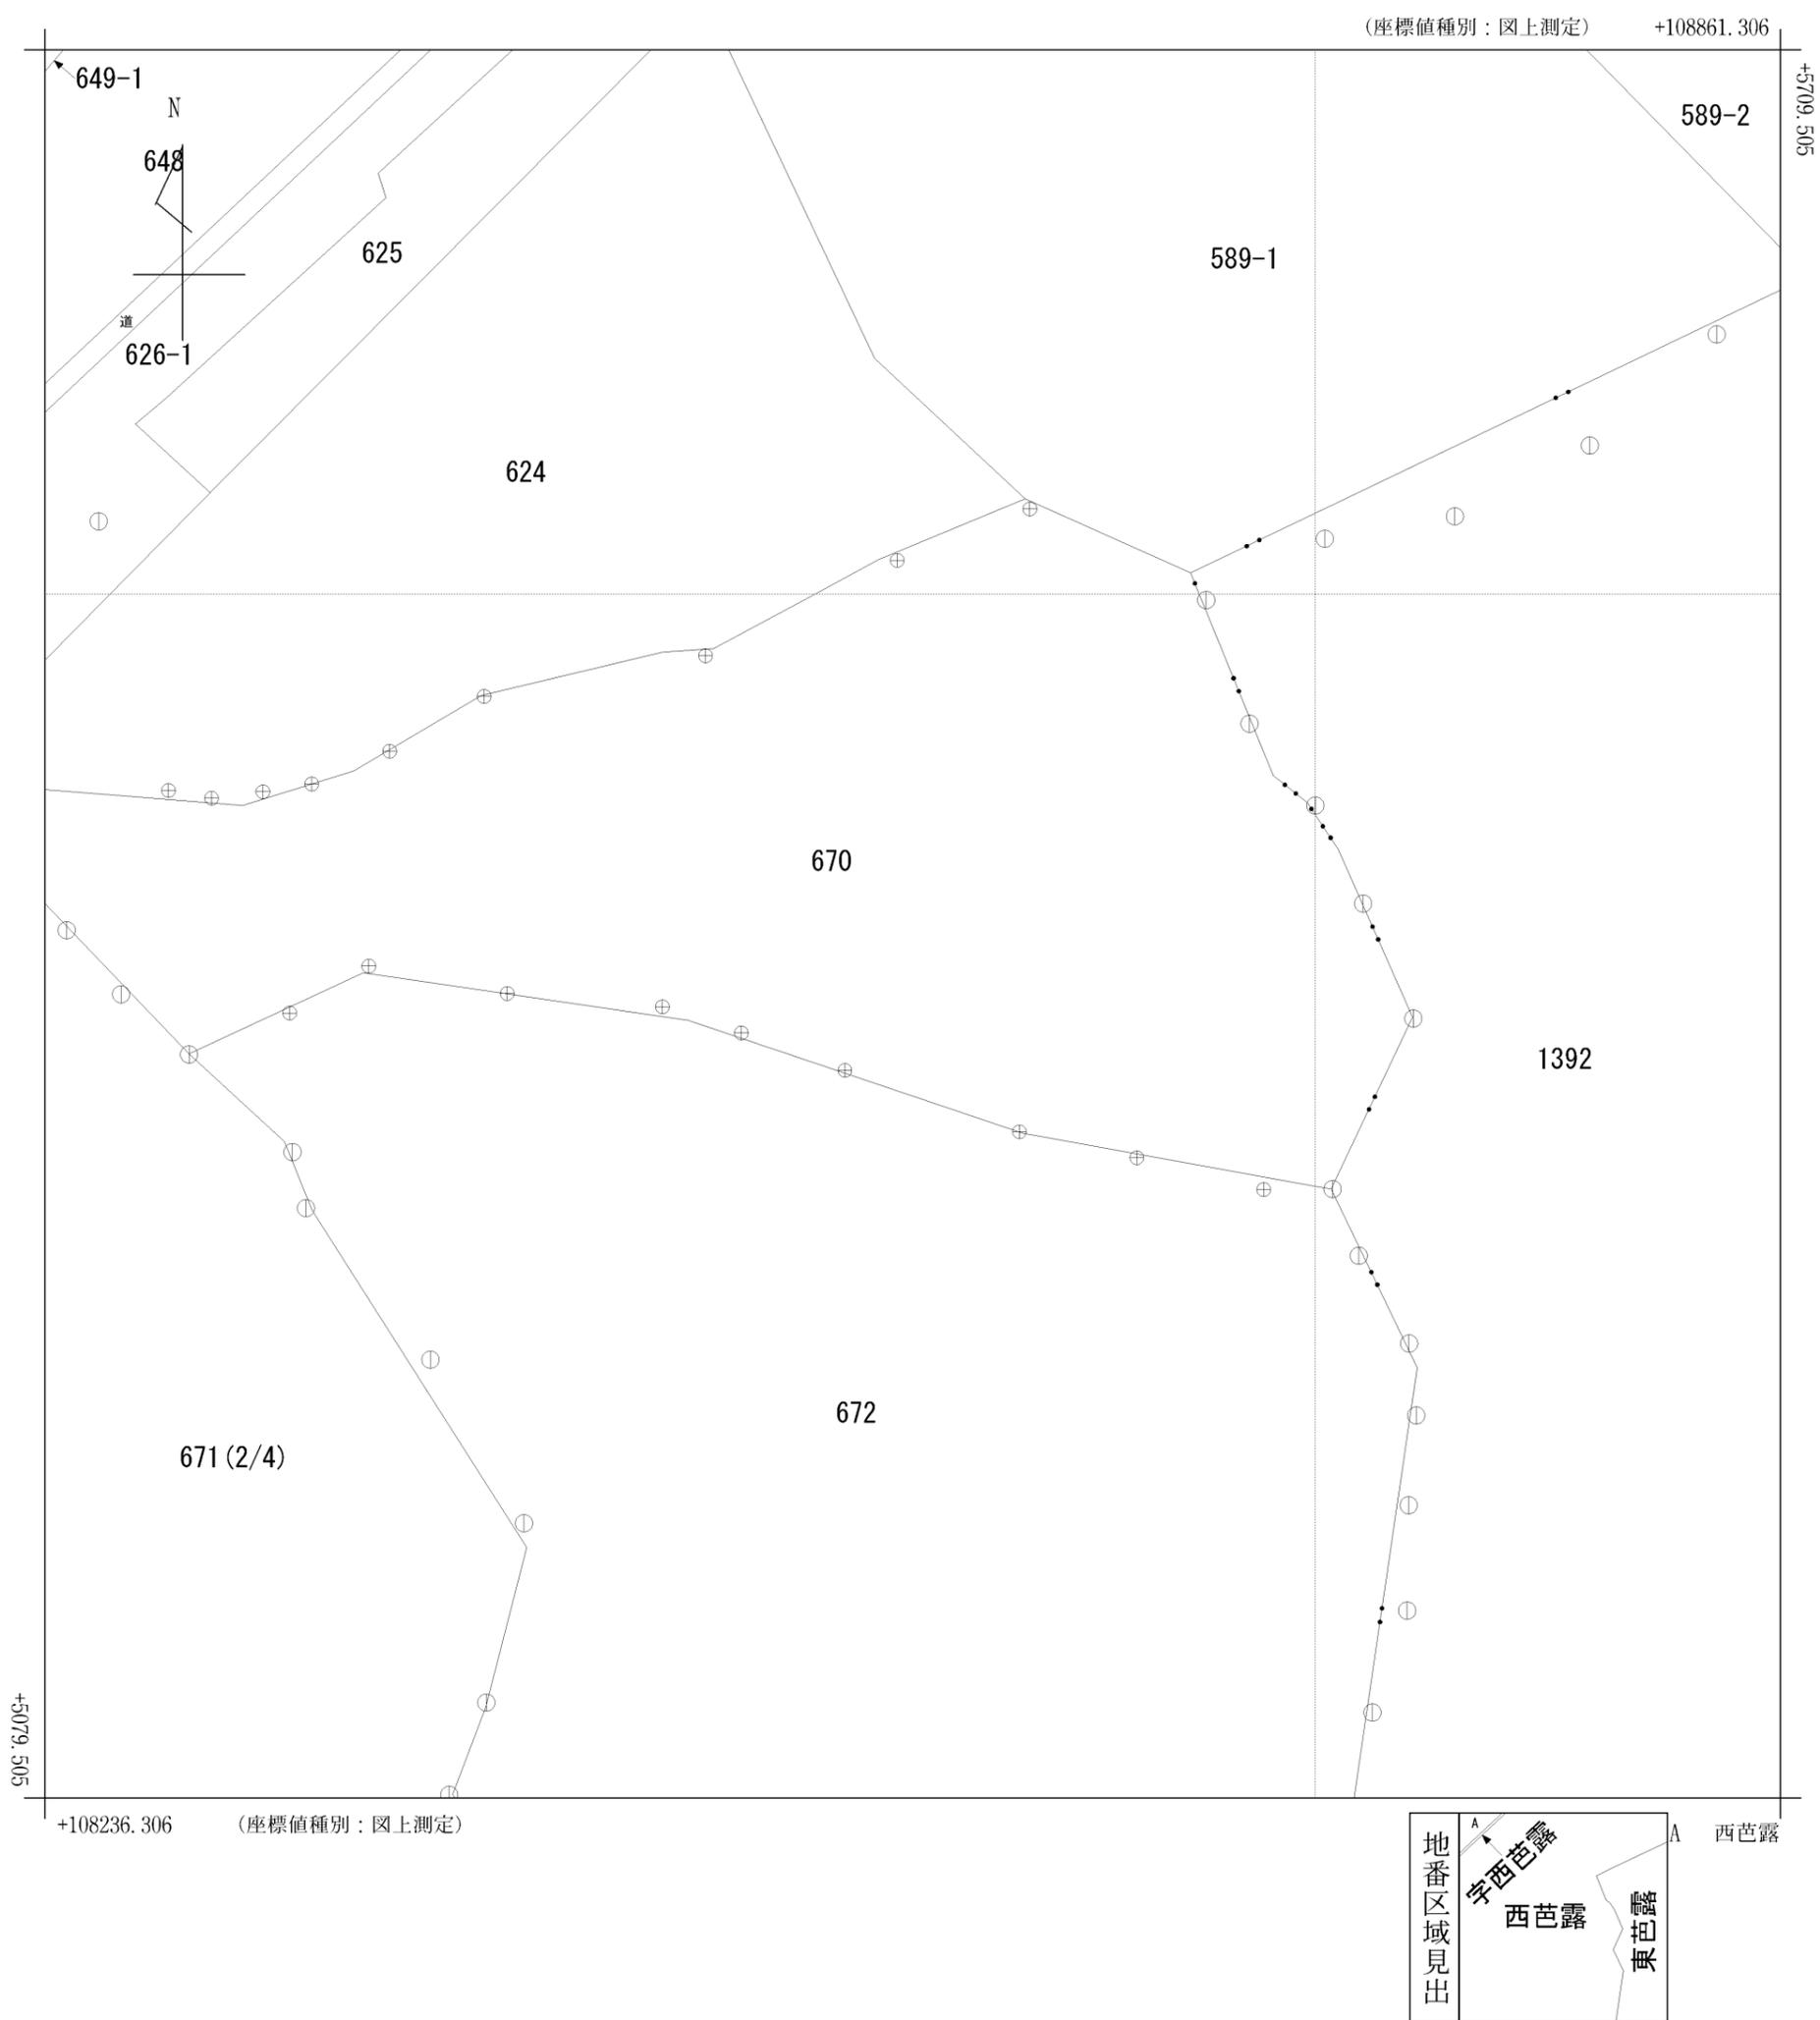

表示年月日：2020/04/23


ヲ 666-2  
ワ 664-2  
カ 665-2  
ヨ 681-2




請求部分	所在	紋別郡湧別町西芭露					地番	671番		
出力縮尺	1/2500	精度区分	乙一	座標系番号又は記号	X II	分類	地図に準ずる図面		種類	地籍図
作成年月日					備付年月日(原図)			補記事項		

イ 道 691-2  
ハ 752


(座標値種別：図上測定) +108236.306

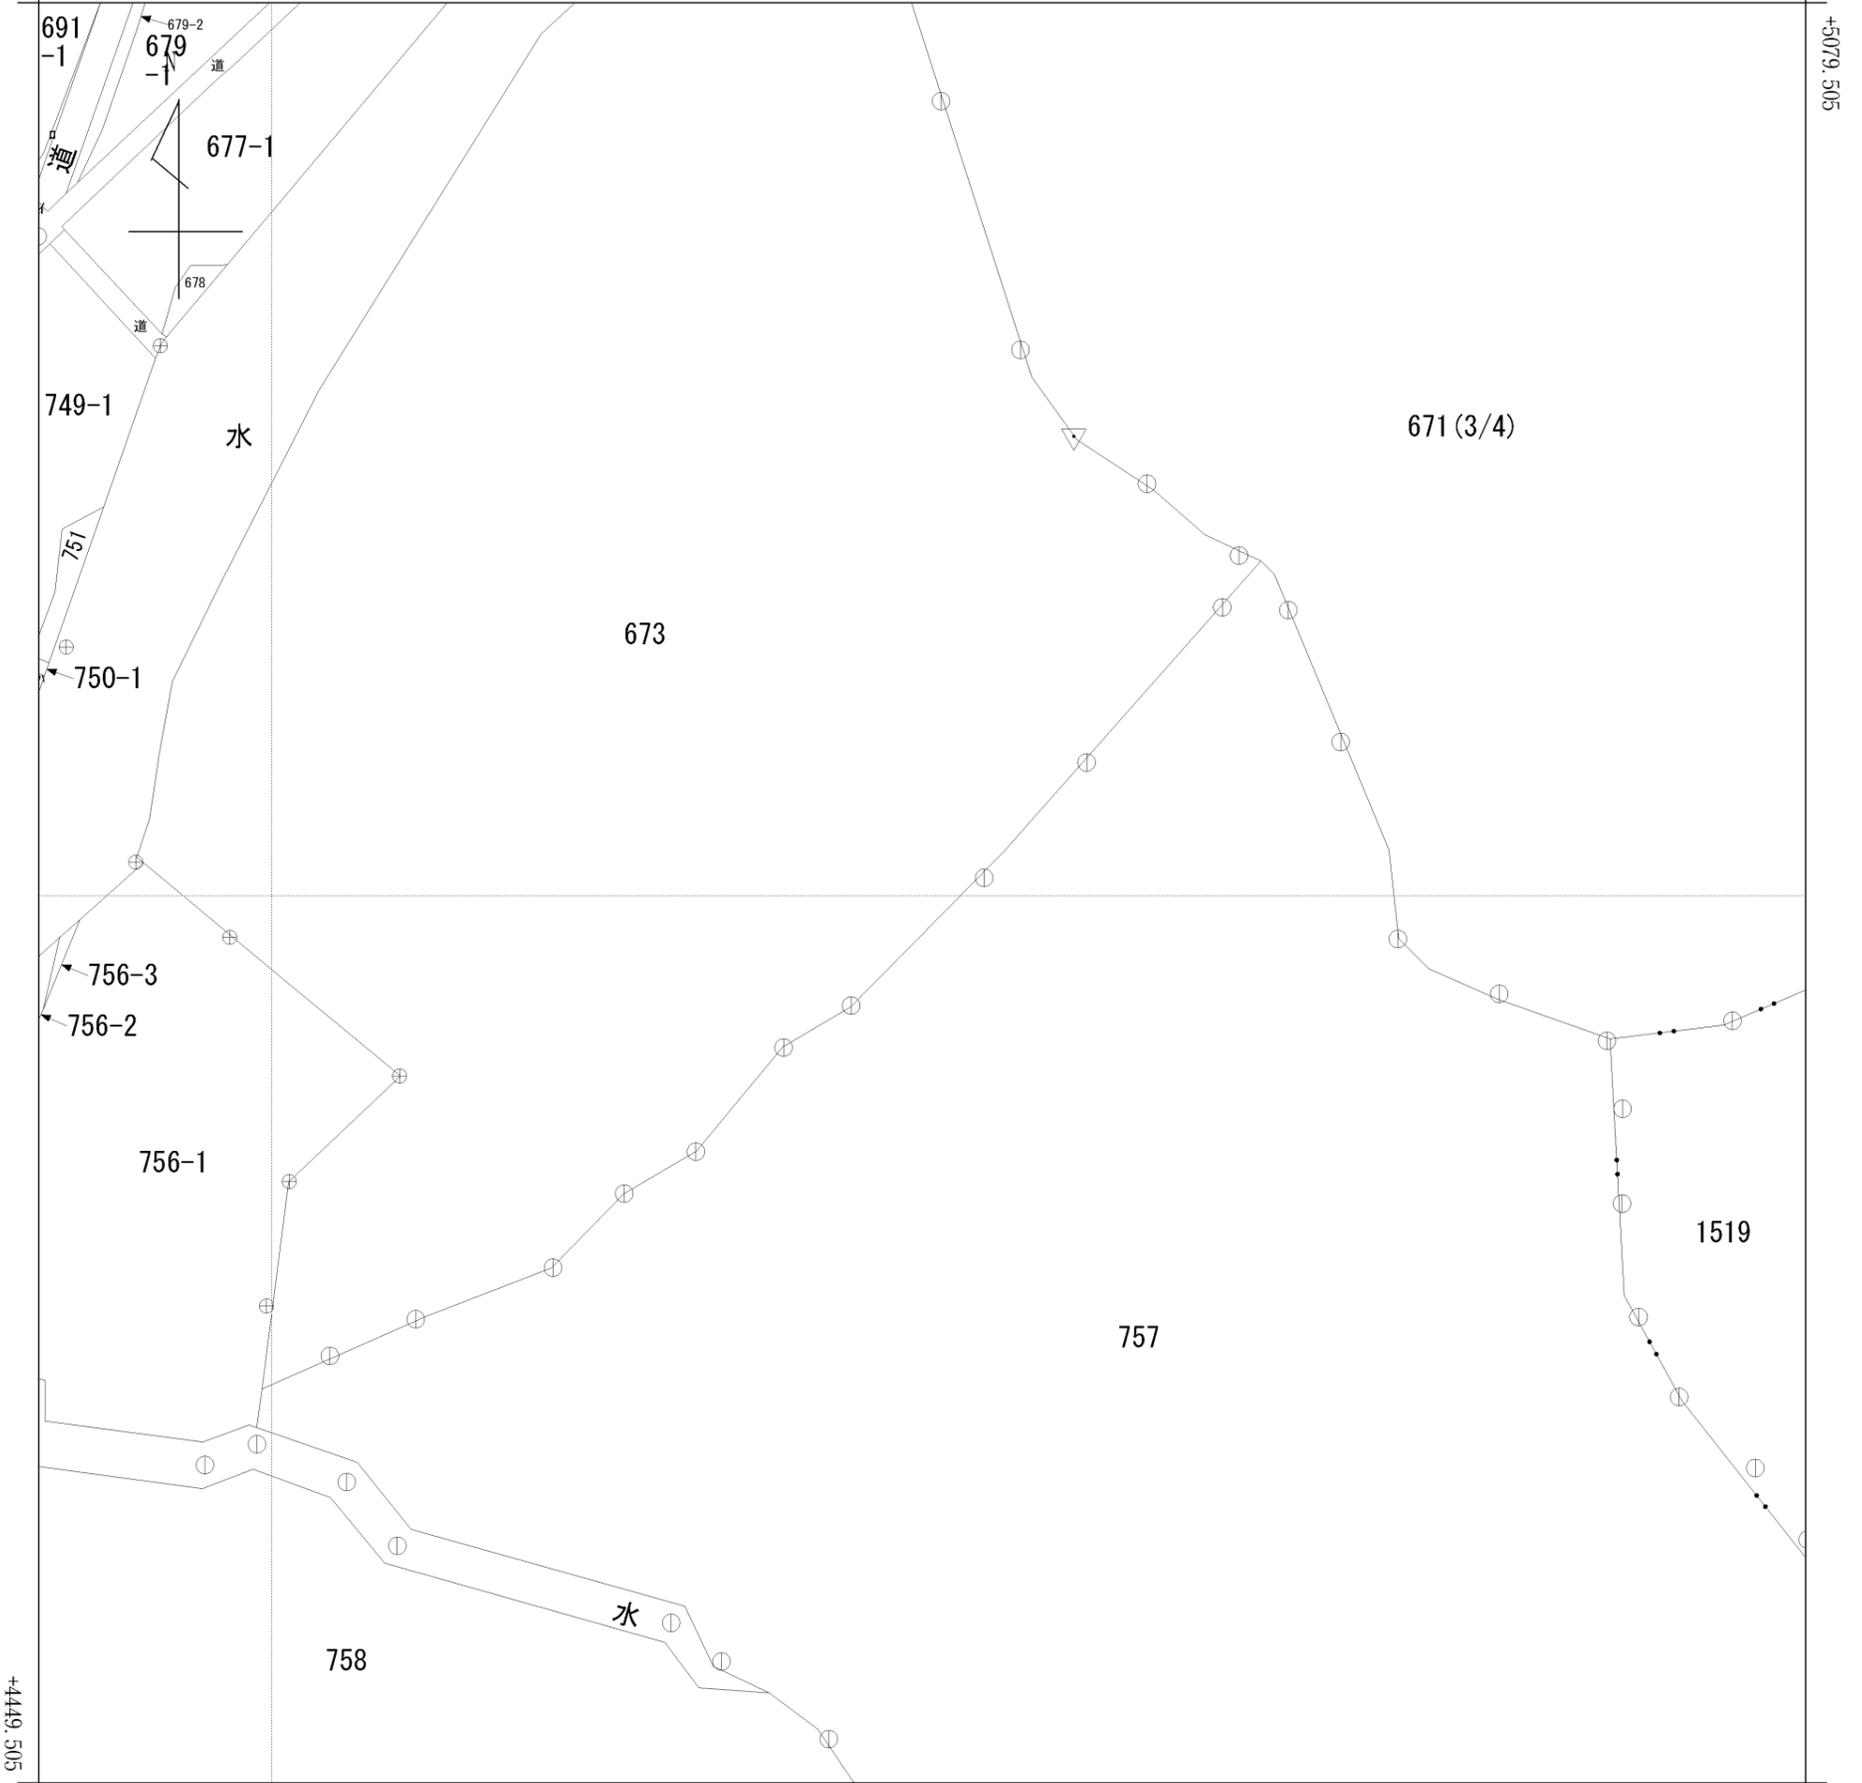

+107611.306 (座標値種別：図上測定)

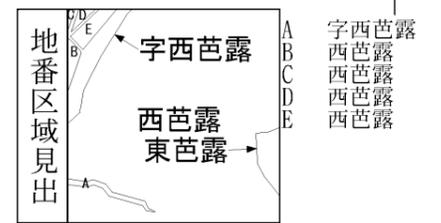

請求部分	所在	紋別郡湧別町西芭露					地番	671番		
出力縮尺	1/2500	精度区分	乙一	座標系番号又は記号	X II	分類	地図に準ずる図面		種類	地籍図
作成年月日					備付年月日(原図)			補事項		

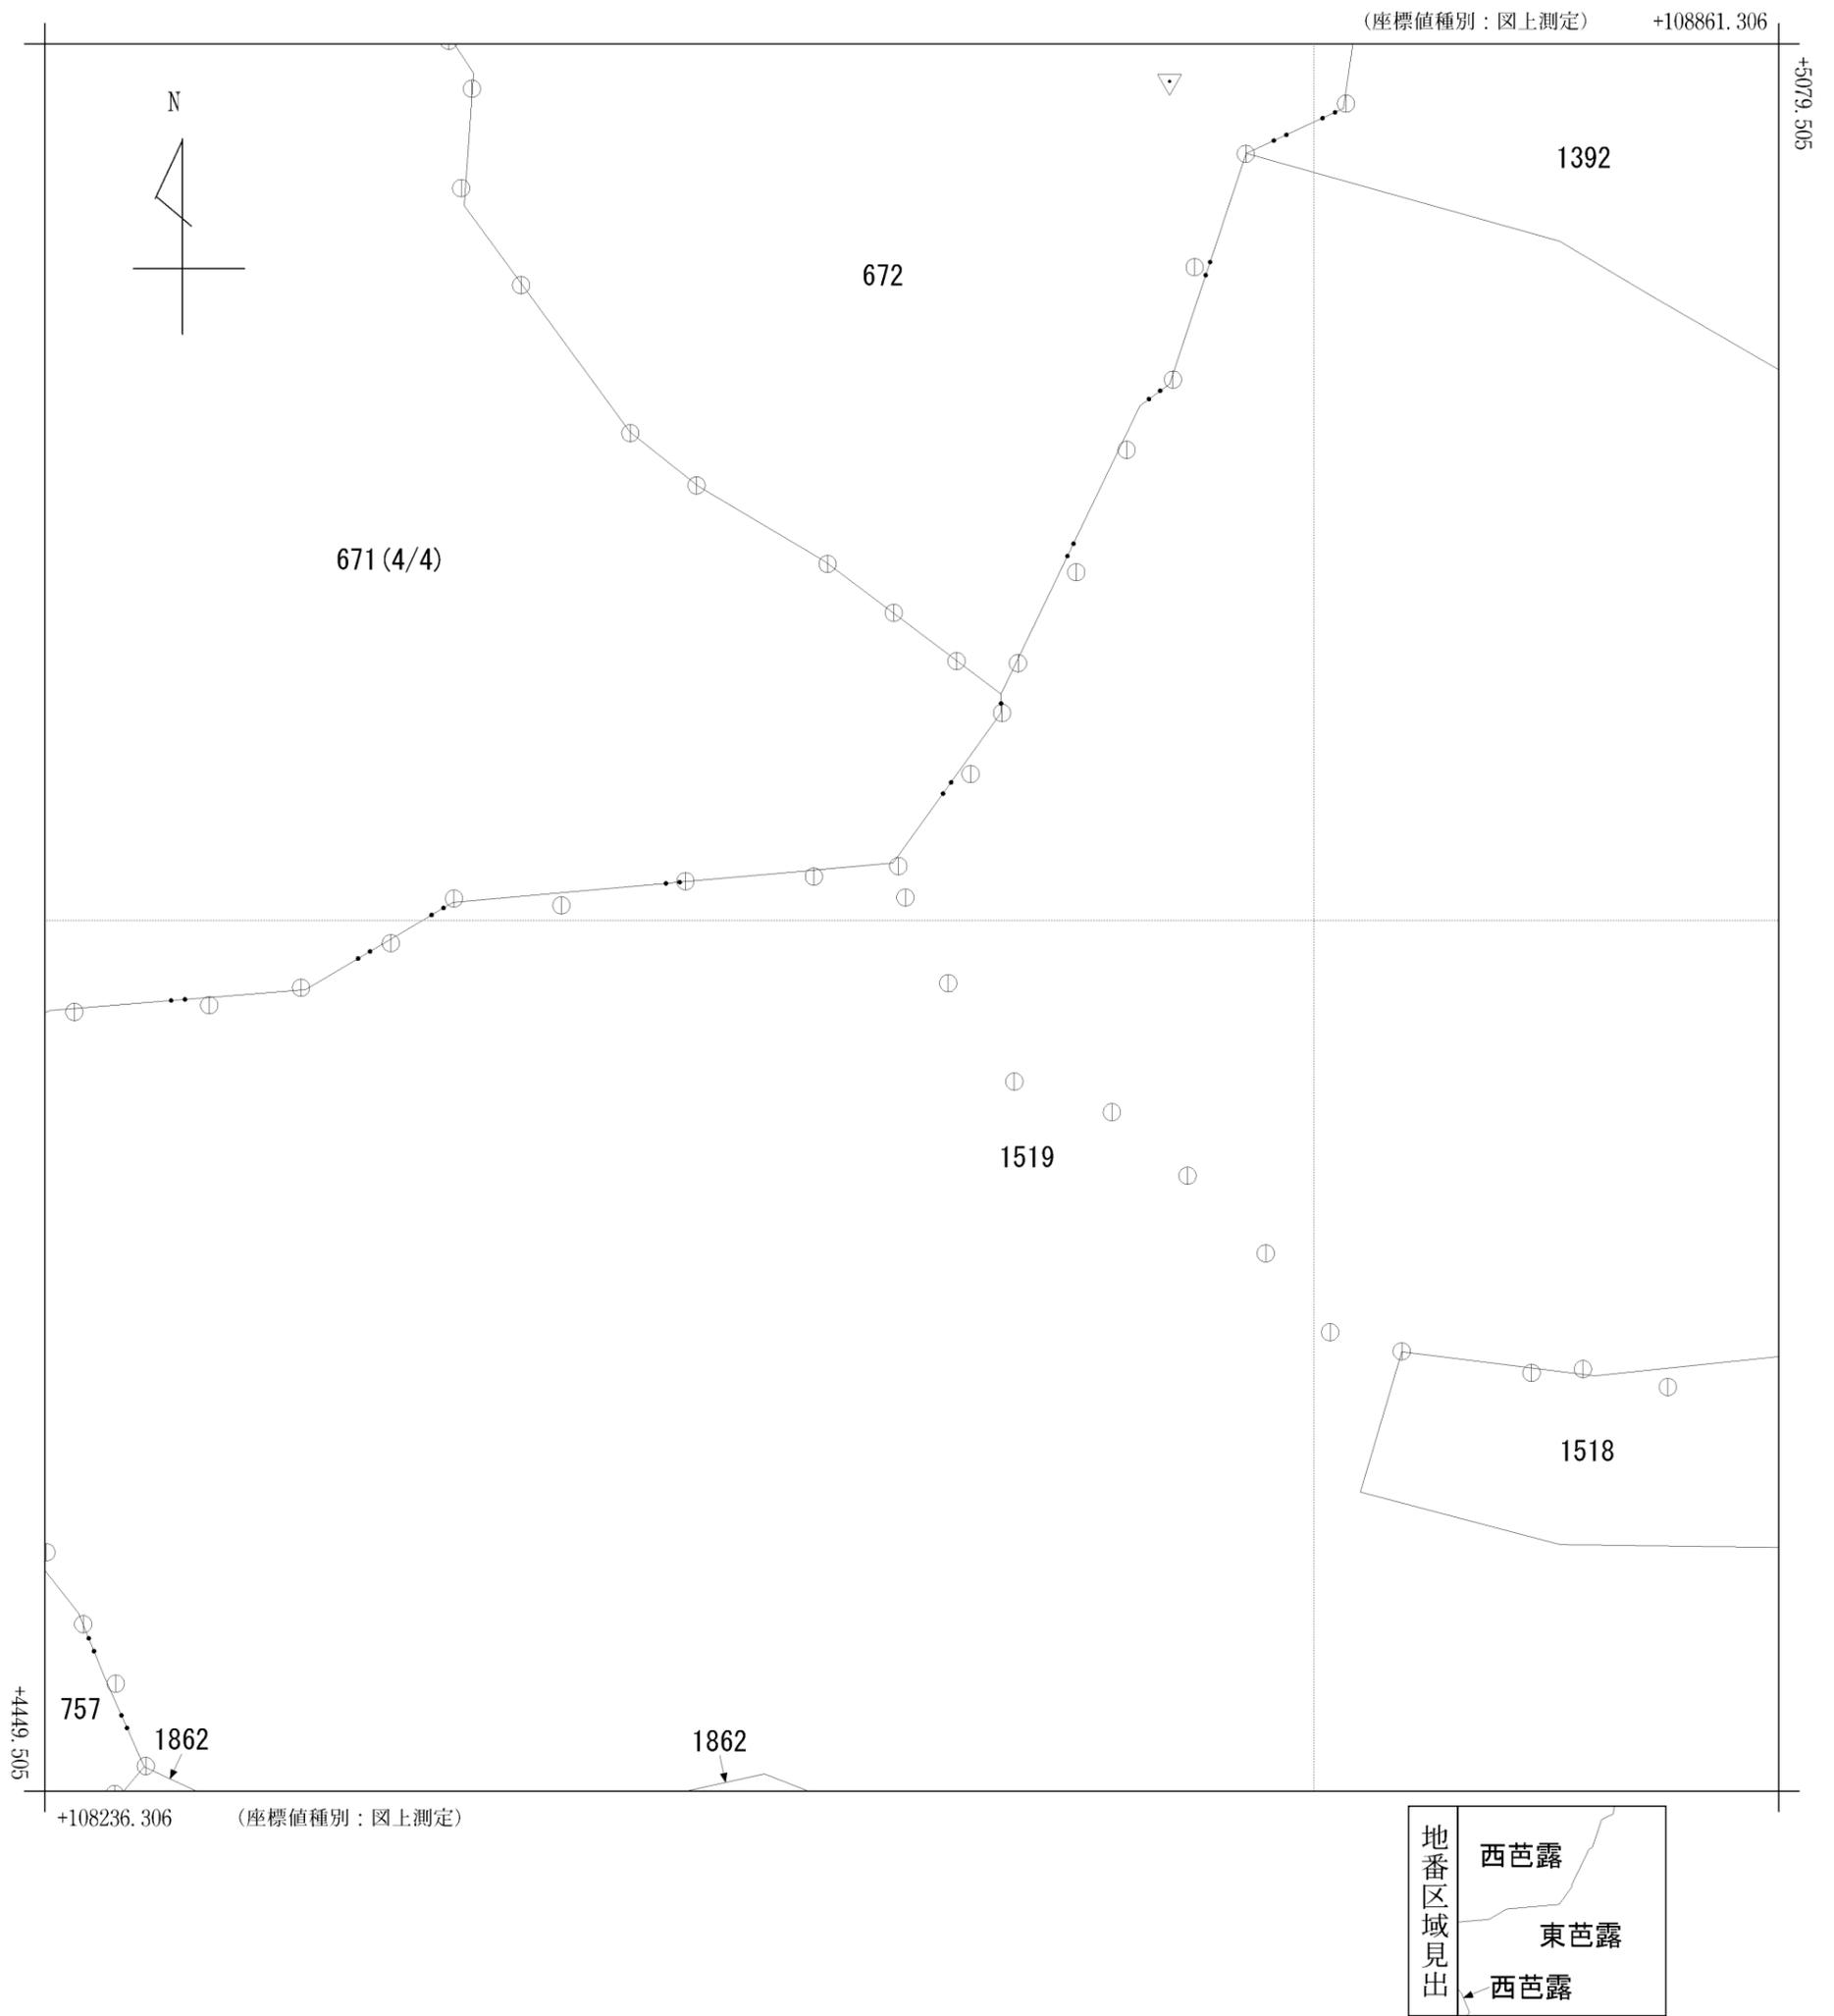

請求部分	所在	紋別郡湧別町西芭露					地番	671番		
出力縮尺	1/2500	精度区分	乙一	座標系番号又は記号	X II	分類	地図に準ずる図面		種類	地籍図
作成年月日					備付年月日(原図)			補事項		