


A3をA4に縮小

(座標値種別：図上測定)

20550.748

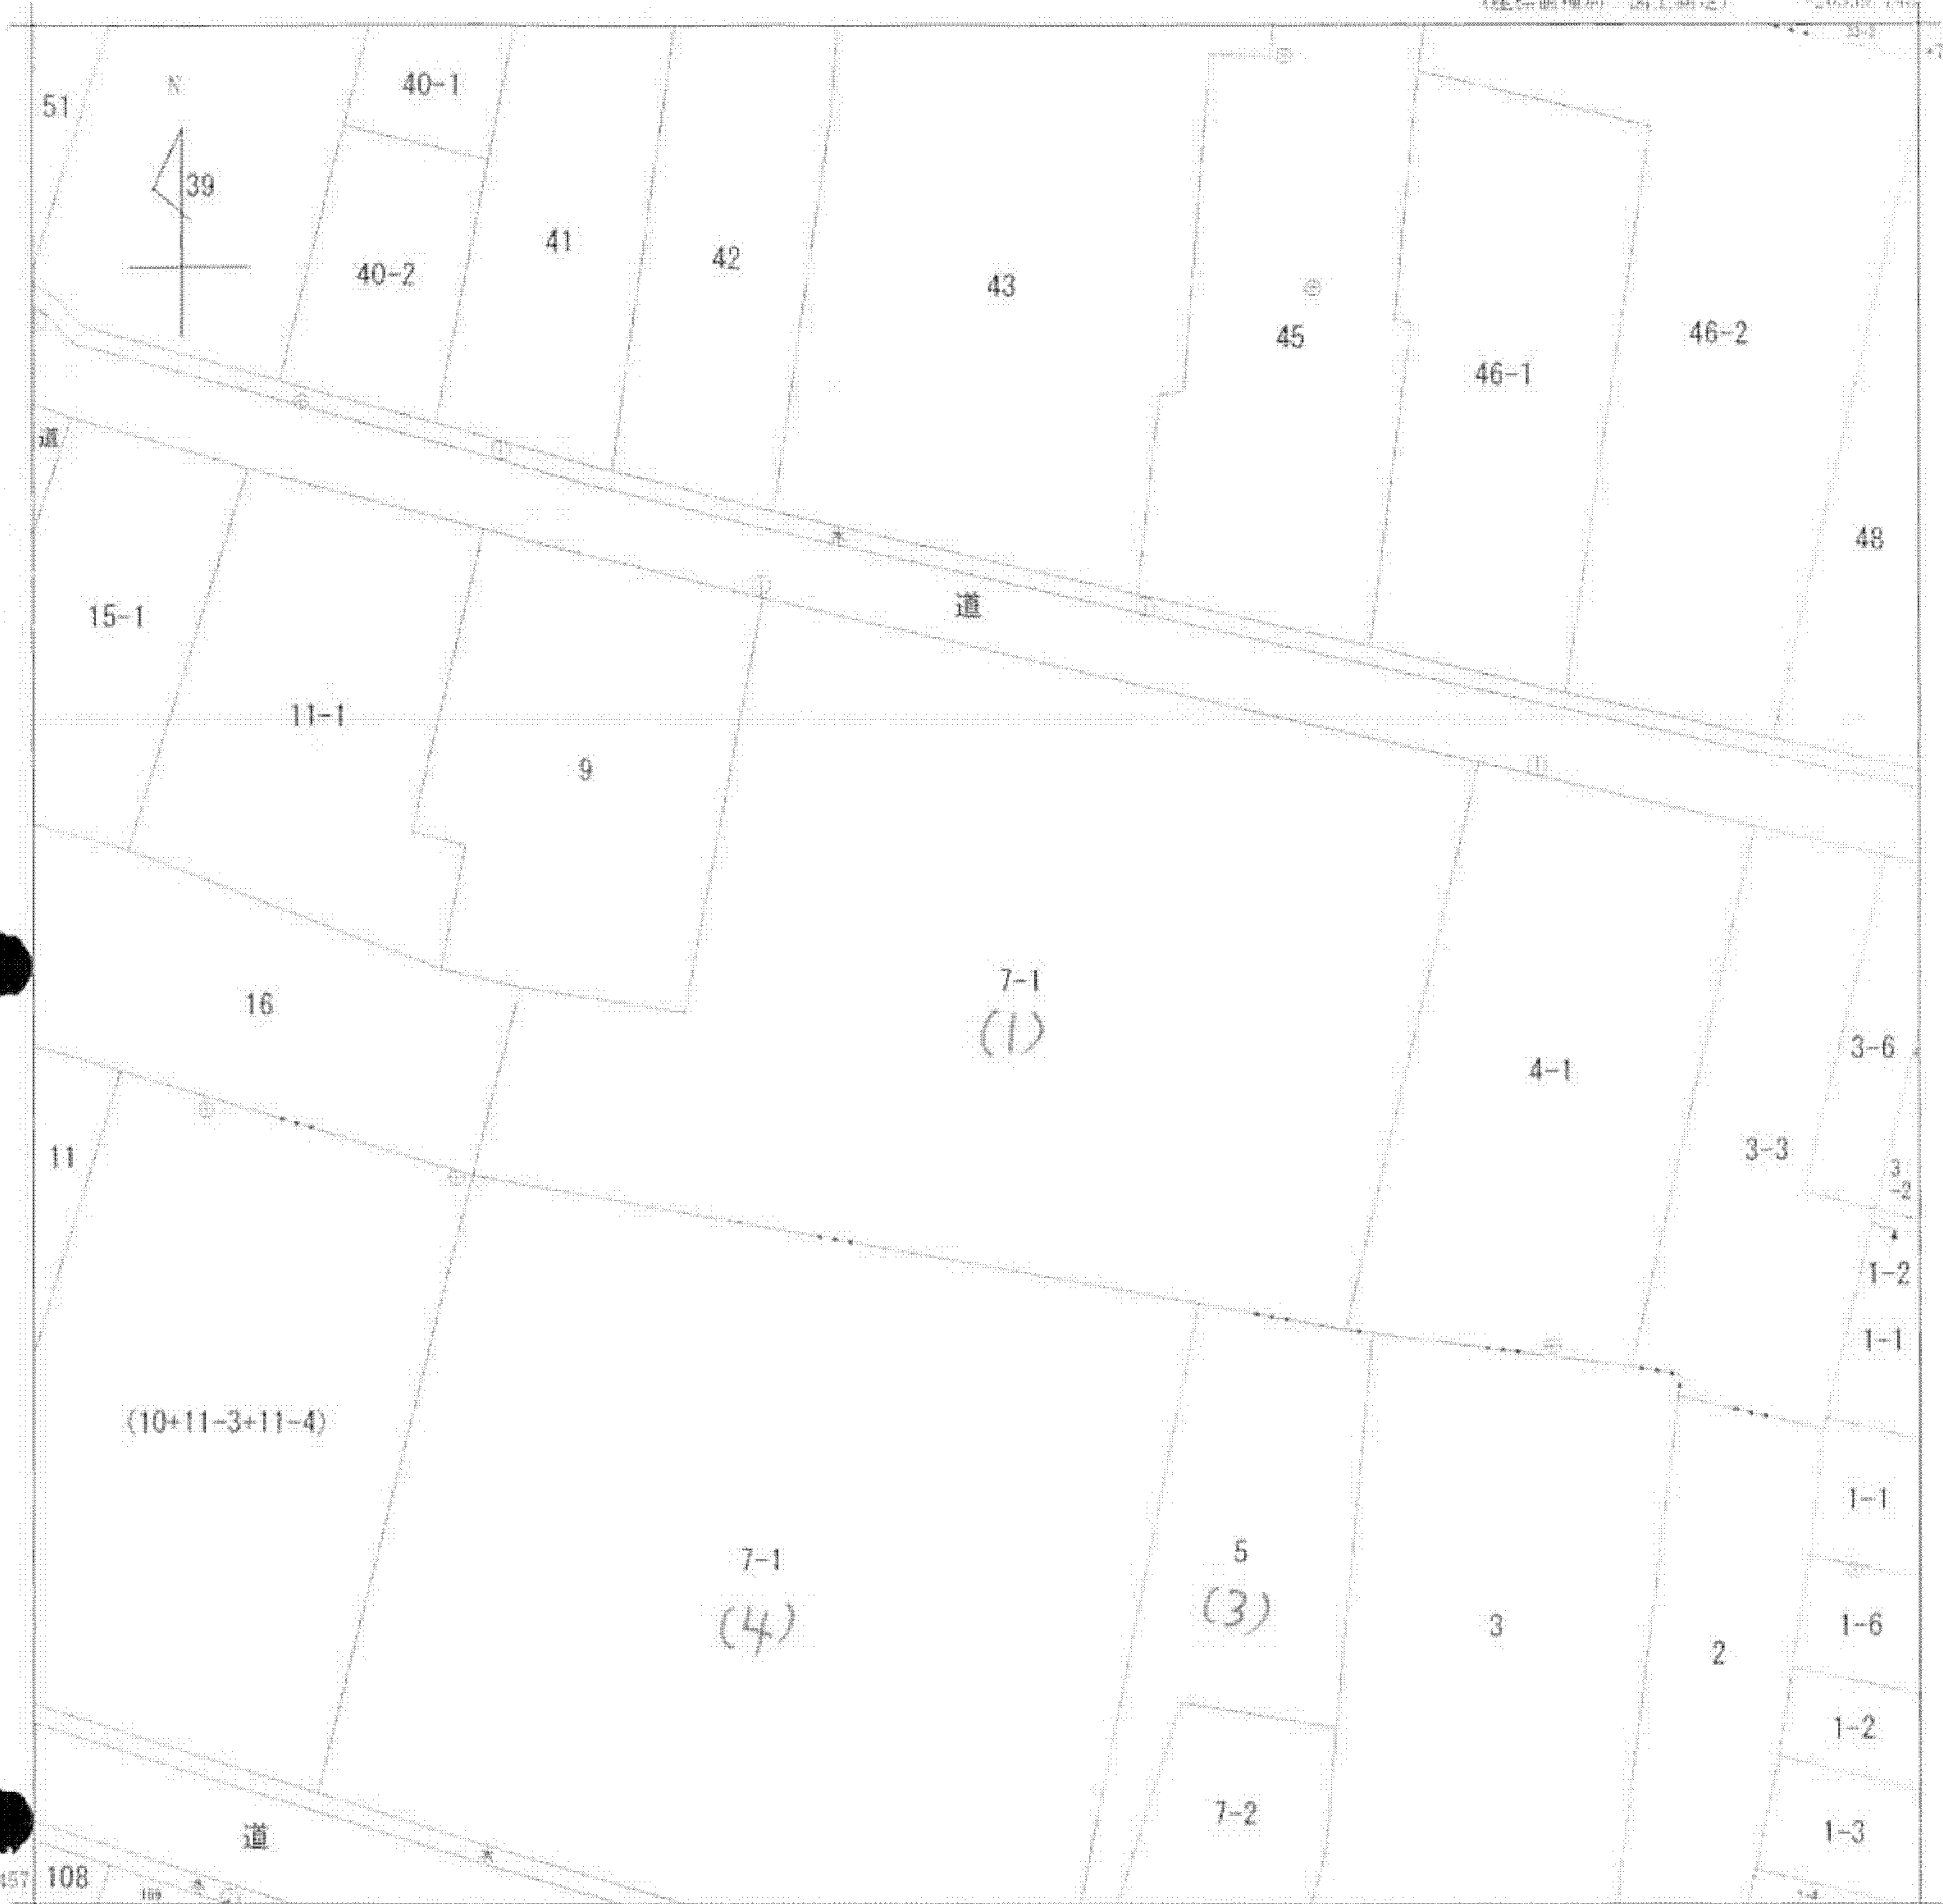

20084.748

(座標値種別：図上測定)

| | |
|--------|-------|
| 地番区域見出 | 大字大板町 |
| | 大字元町 |

A 大字乙越兵衛町

| | | | | | | | | |
|-------|---------|----------|----|-----------|-------------|----|--------------|--|
| 請求部 | 所在 | 黒石市大字大板町 | | | | 地番 | 7番1 | |
| 出縮力尺 | 1/500 | 精度区分 | 甲三 | 座標系番号又は記号 | X | 分類 | 地図(法第14条第1項) | |
| 作成年月日 | 平成16年9月 | | | 備付年月日(原図) | 平成17年10月24日 | | 補事項 | |

これは地図に記録されている内容を証明した書面である。

平成24年7月26日

青森地方法務局弘前支局


登記官

申請番号：5-18

(1/1)

公用

(14枚目)

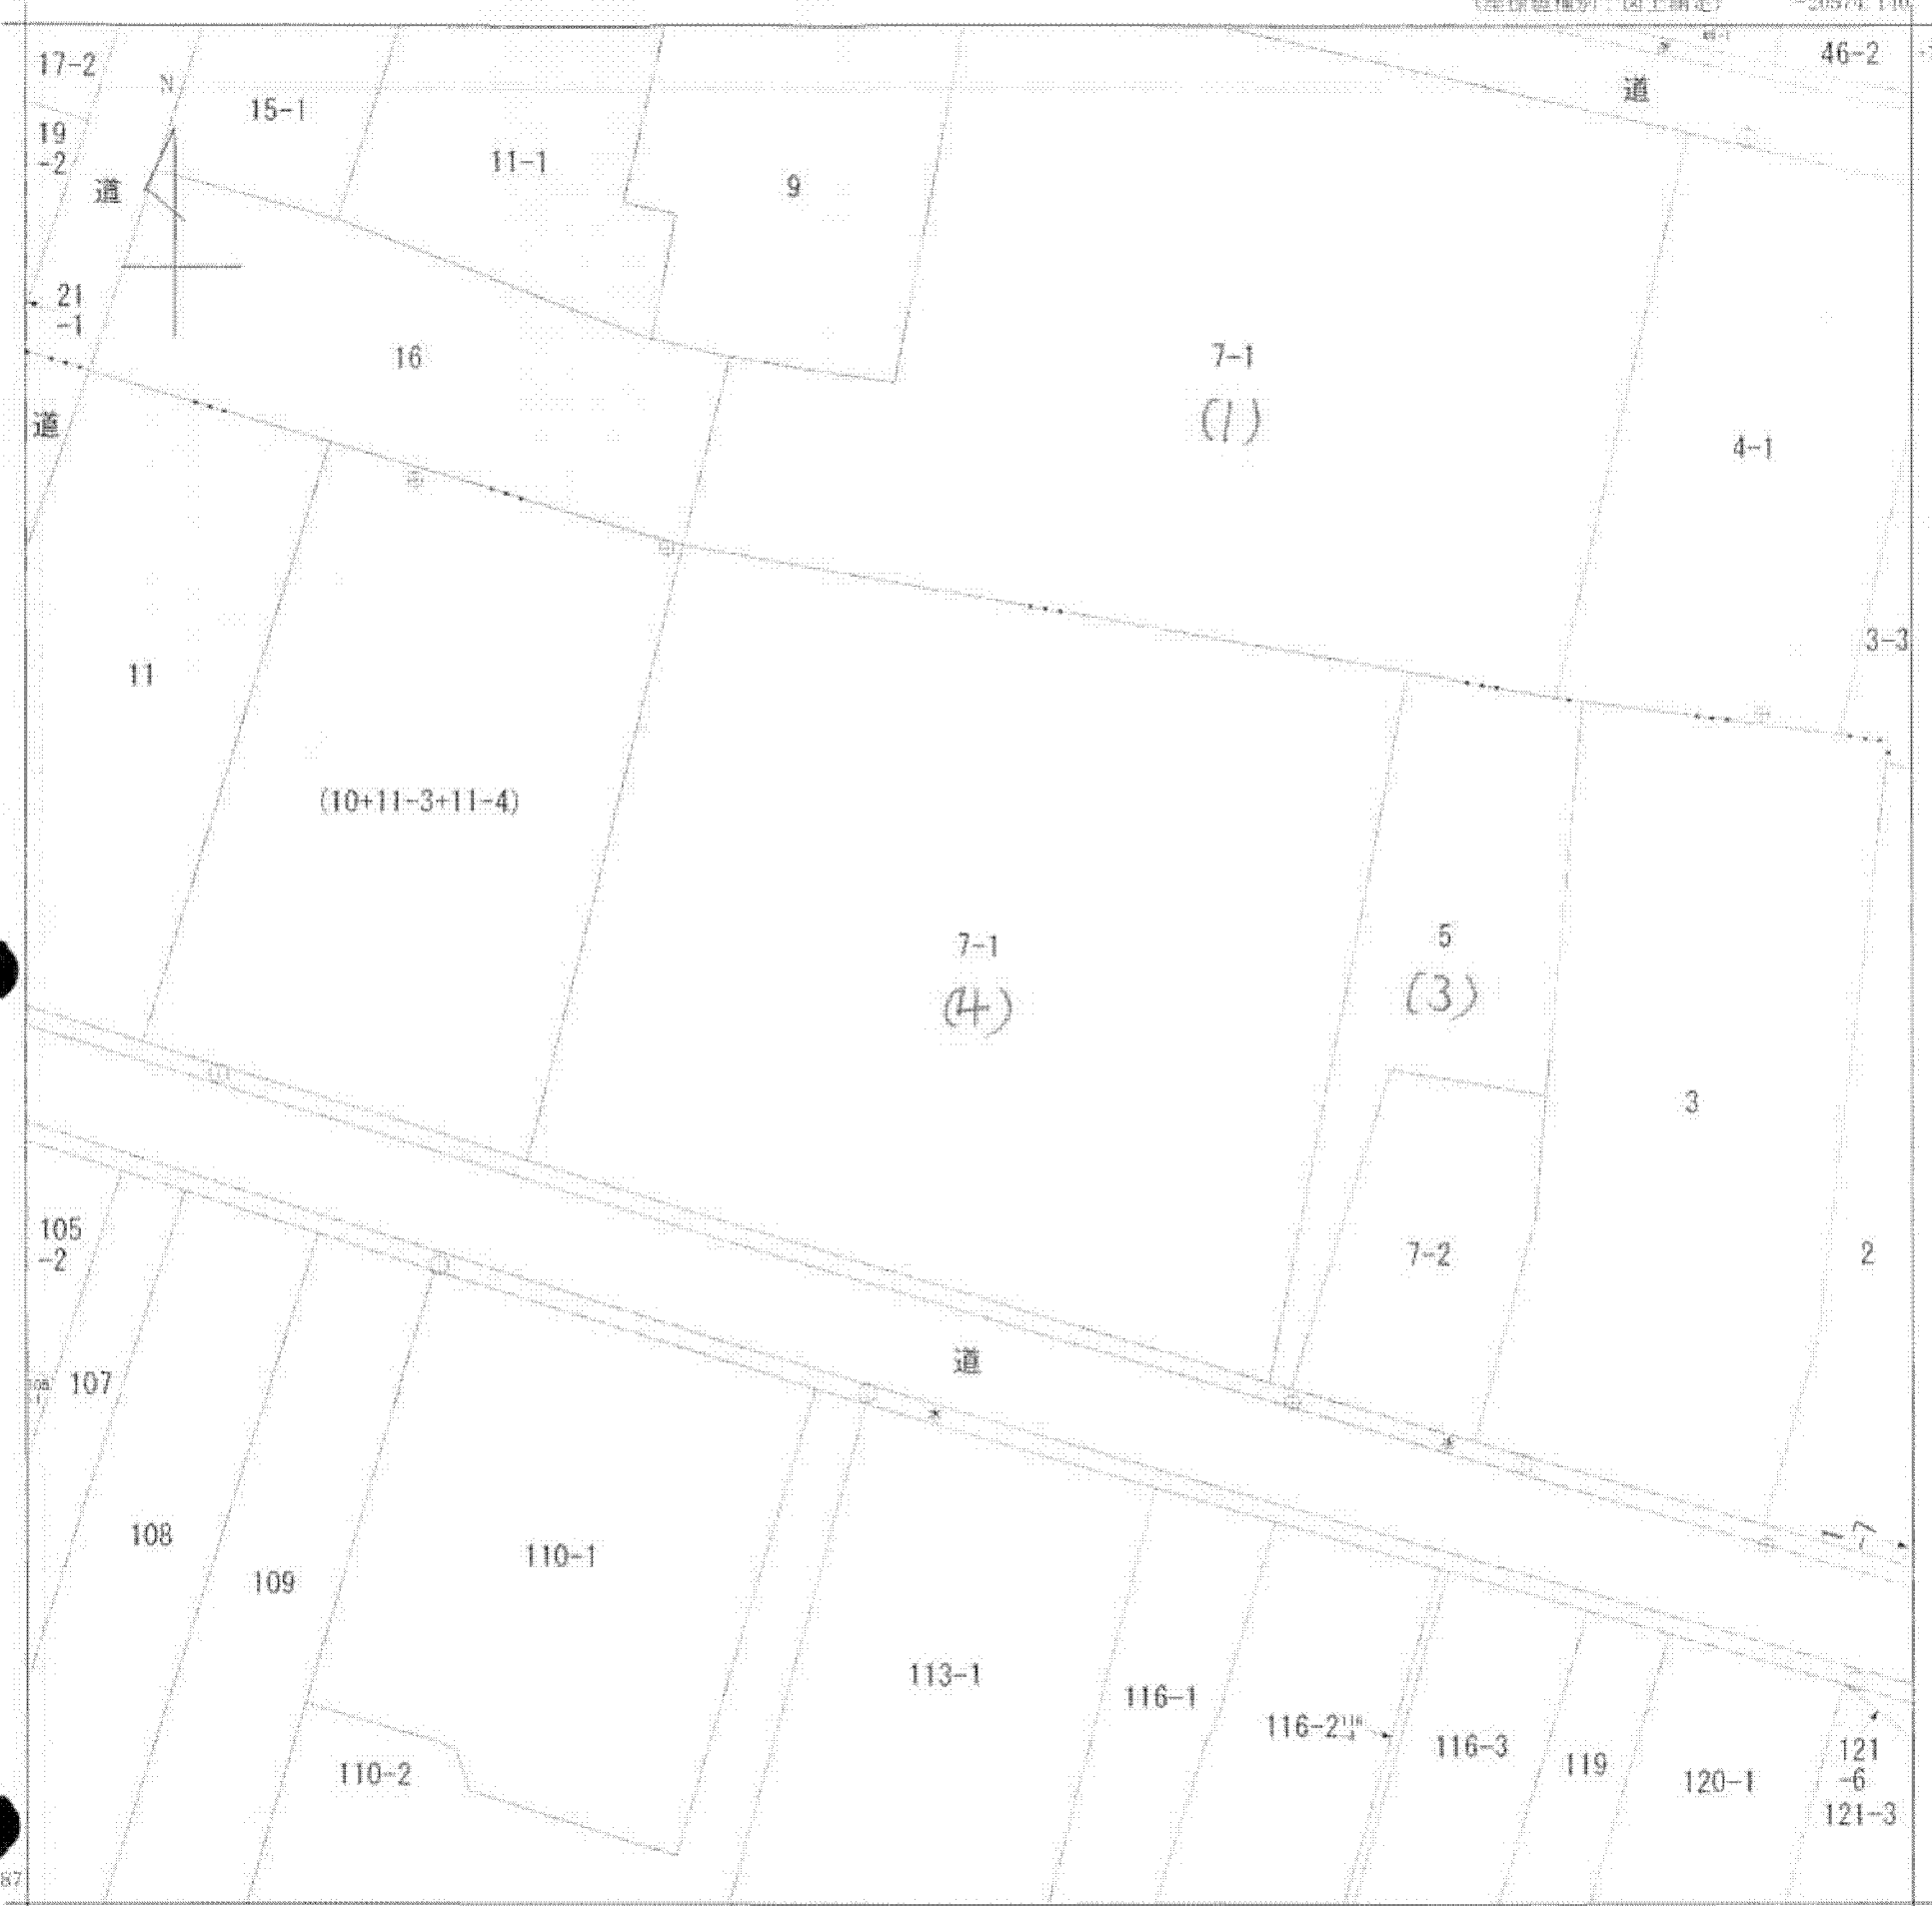

-20699.140 (座標値種別：図上測定)

| | |
|--------|-------|
| 地番区域見出 | 大字大板町 |
| | 大字元町 |

| | | | | | | | | |
|-------|---------|---------|----|-----------|-------------|----|--------------|--|
| 請求部 | 所在 | 黒石市大字元町 | | | | 地番 | 7番1 | |
| 出力縮尺 | 1/500 | 精度区分 | 甲三 | 座標系番号又は記号 | X | 分類 | 地図(法第14条第1項) | |
| 種類 | 地籍図 | | | | | | | |
| 作成年月日 | 平成16年9月 | | | 備付年月日(原図) | 平成17年10月24日 | | 補事項 | |

(15枚目)

これは地区に記録されている内容を証明した書面である。

平成24年7月26日
 青森地方法務局弘前支局
 登記官

申請番号：5-20
 (1/1)



(15枚目)

公用