


110-3  
110-2  
160-6  
160-7

(座標値種別：図上測定) -39571.510

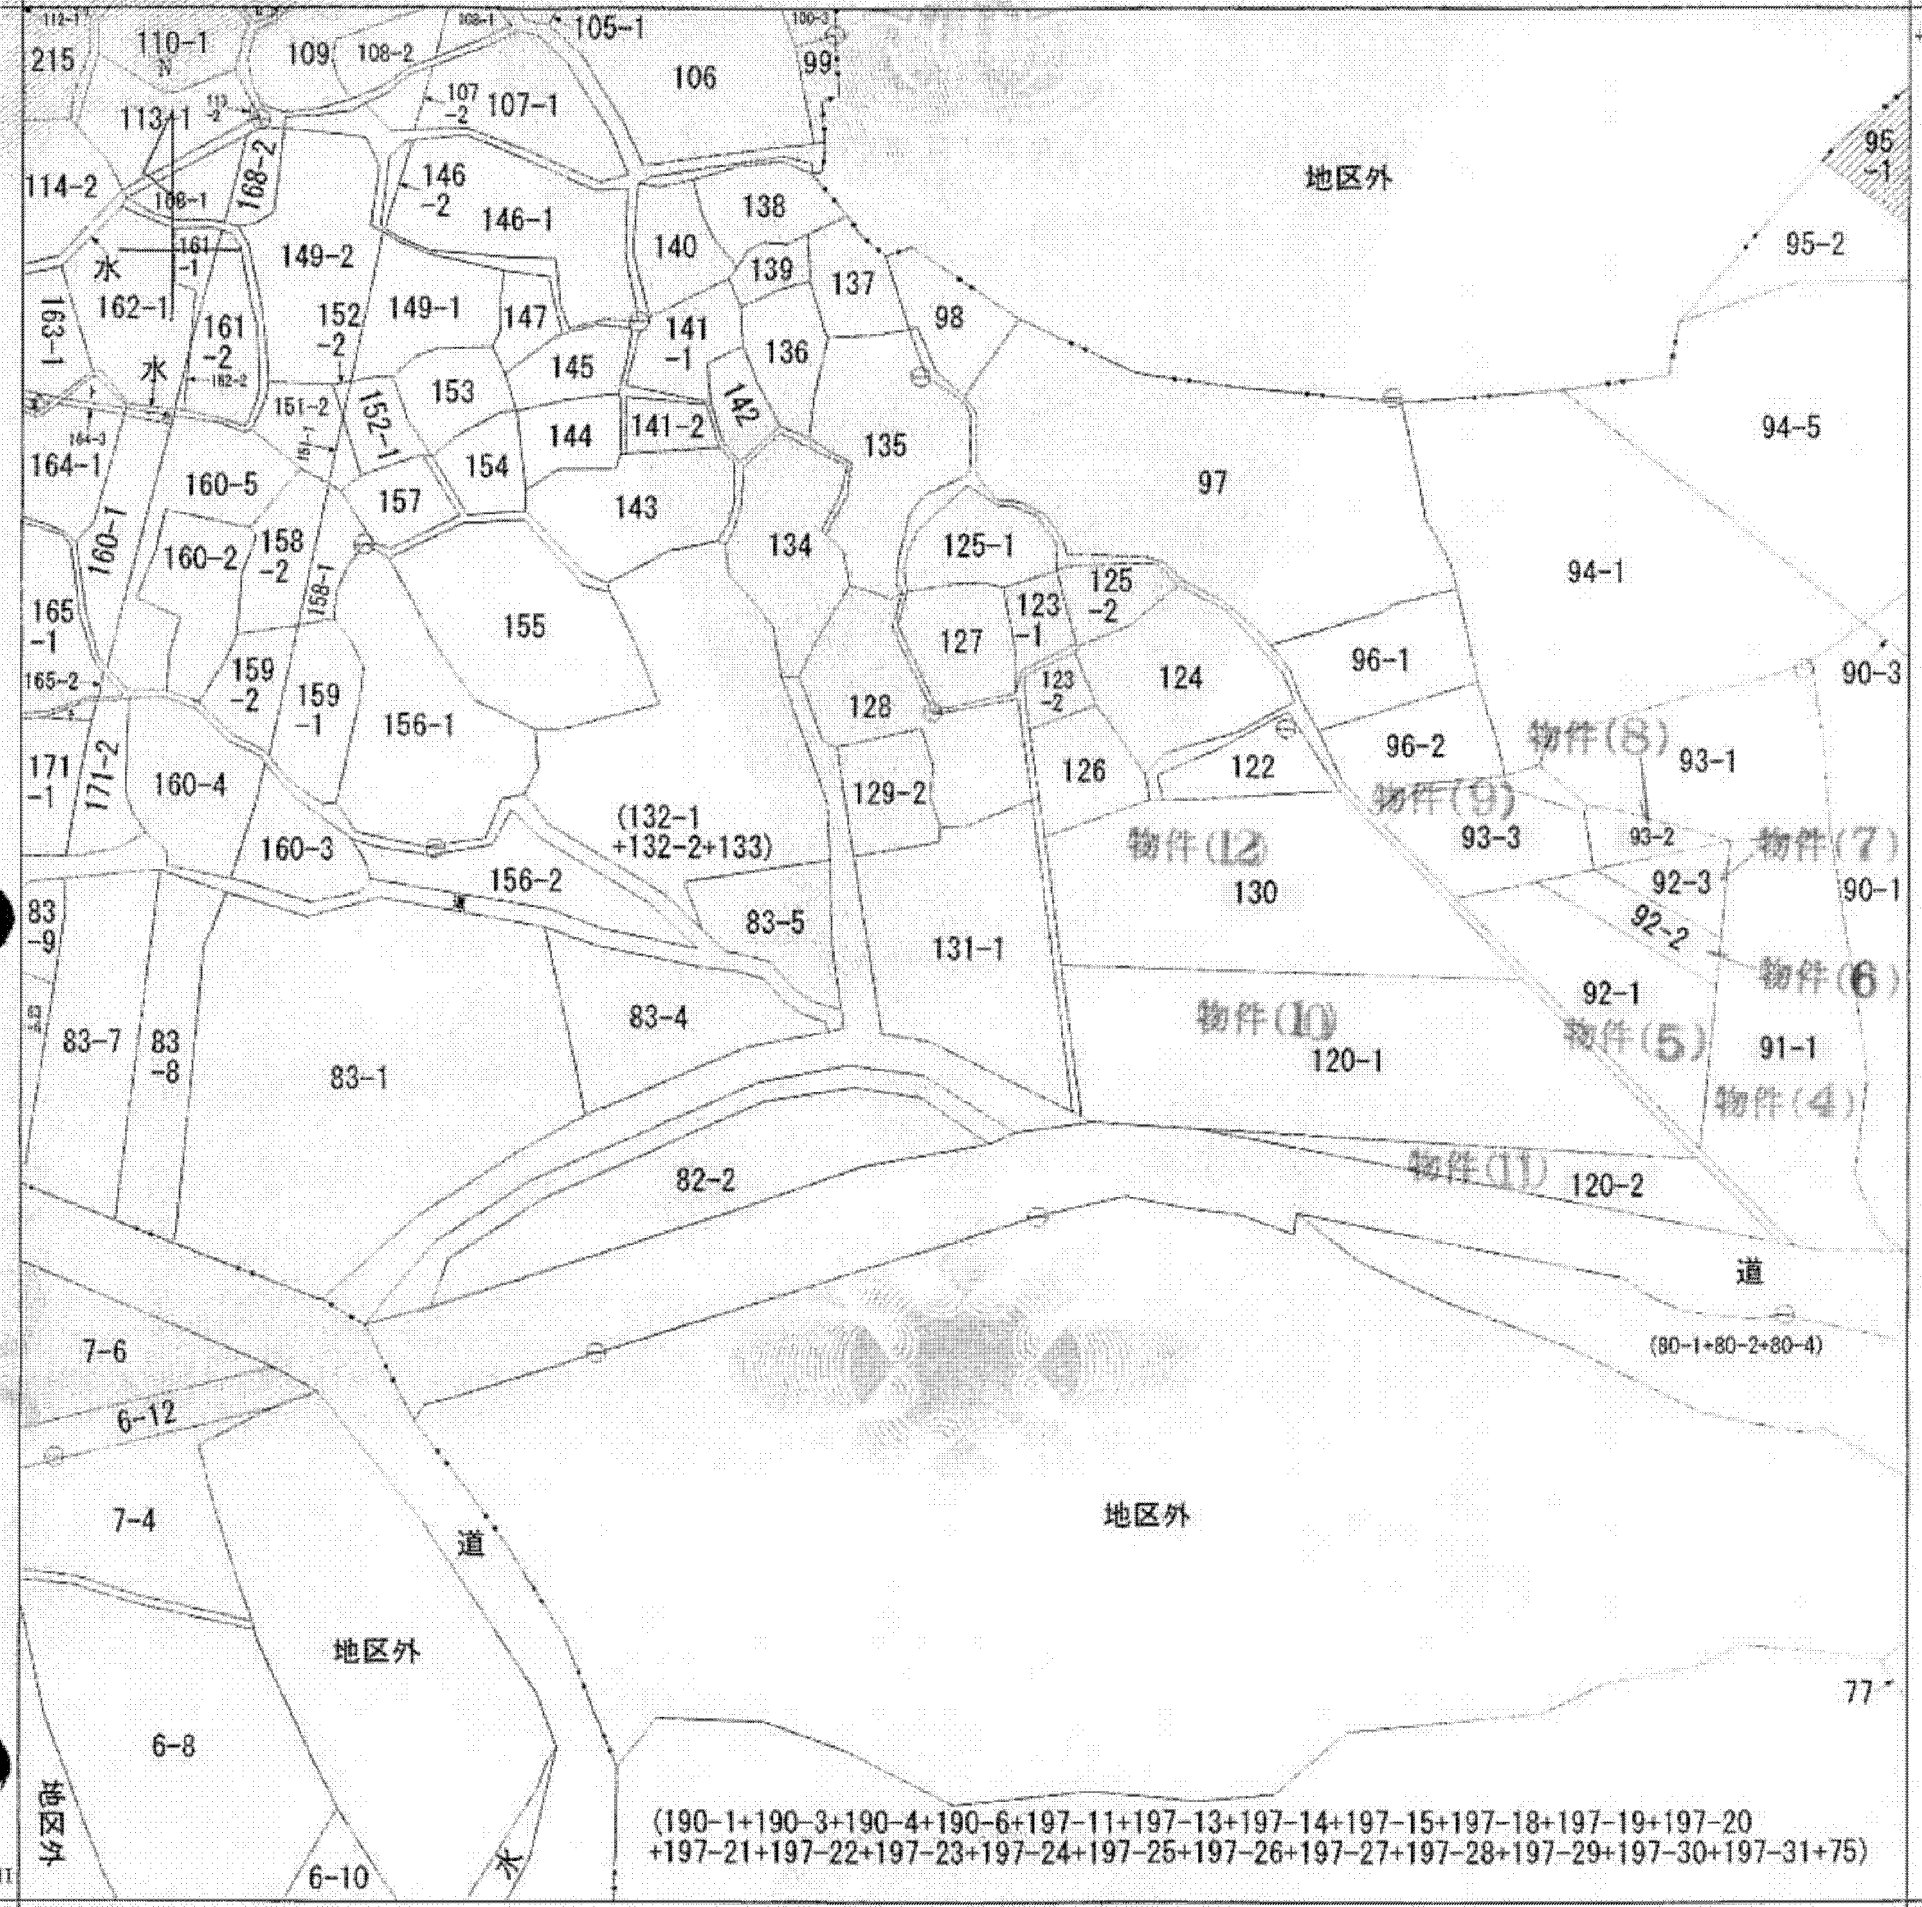

(190-1+190-3+190-4+190-6+197-11+197-13+197-14+197-15+197-18+197-19+197-20  
+197-21+197-22+197-23+197-24+197-25+197-26+197-27+197-28+197-29+197-30+197-31+75)

-39821.510 (座標値種別：図上測定)

(注) 斜線を施した部分は、閉鎖された部分です。



請求部	所在	五所川原市相内露草				地番	131番1		
出力尺	1/1000	精度区分	乙一	座標系番号又は記号	X	分類	地図(法第14条第1項)	種類	地籍図
作成年月日					備付年月日(原図)			補記事項	

これは地図に記載されている内容を証明した書面である。

(青森地方法務局五所川原支局管轄)

平成24年2月3日

青森地方法務局弘前支局

登記官

申請番号：4-3

(1/1)

A3をA4に縮小

( 8 枚目)

公用