


イ 1561-5 * 1559-16
 ロ 1561-6 △ 1348-1
 ハ 1540-14
 ニ 1547-4

(座標値種別：図上測定)

-65016.388

+30176.888

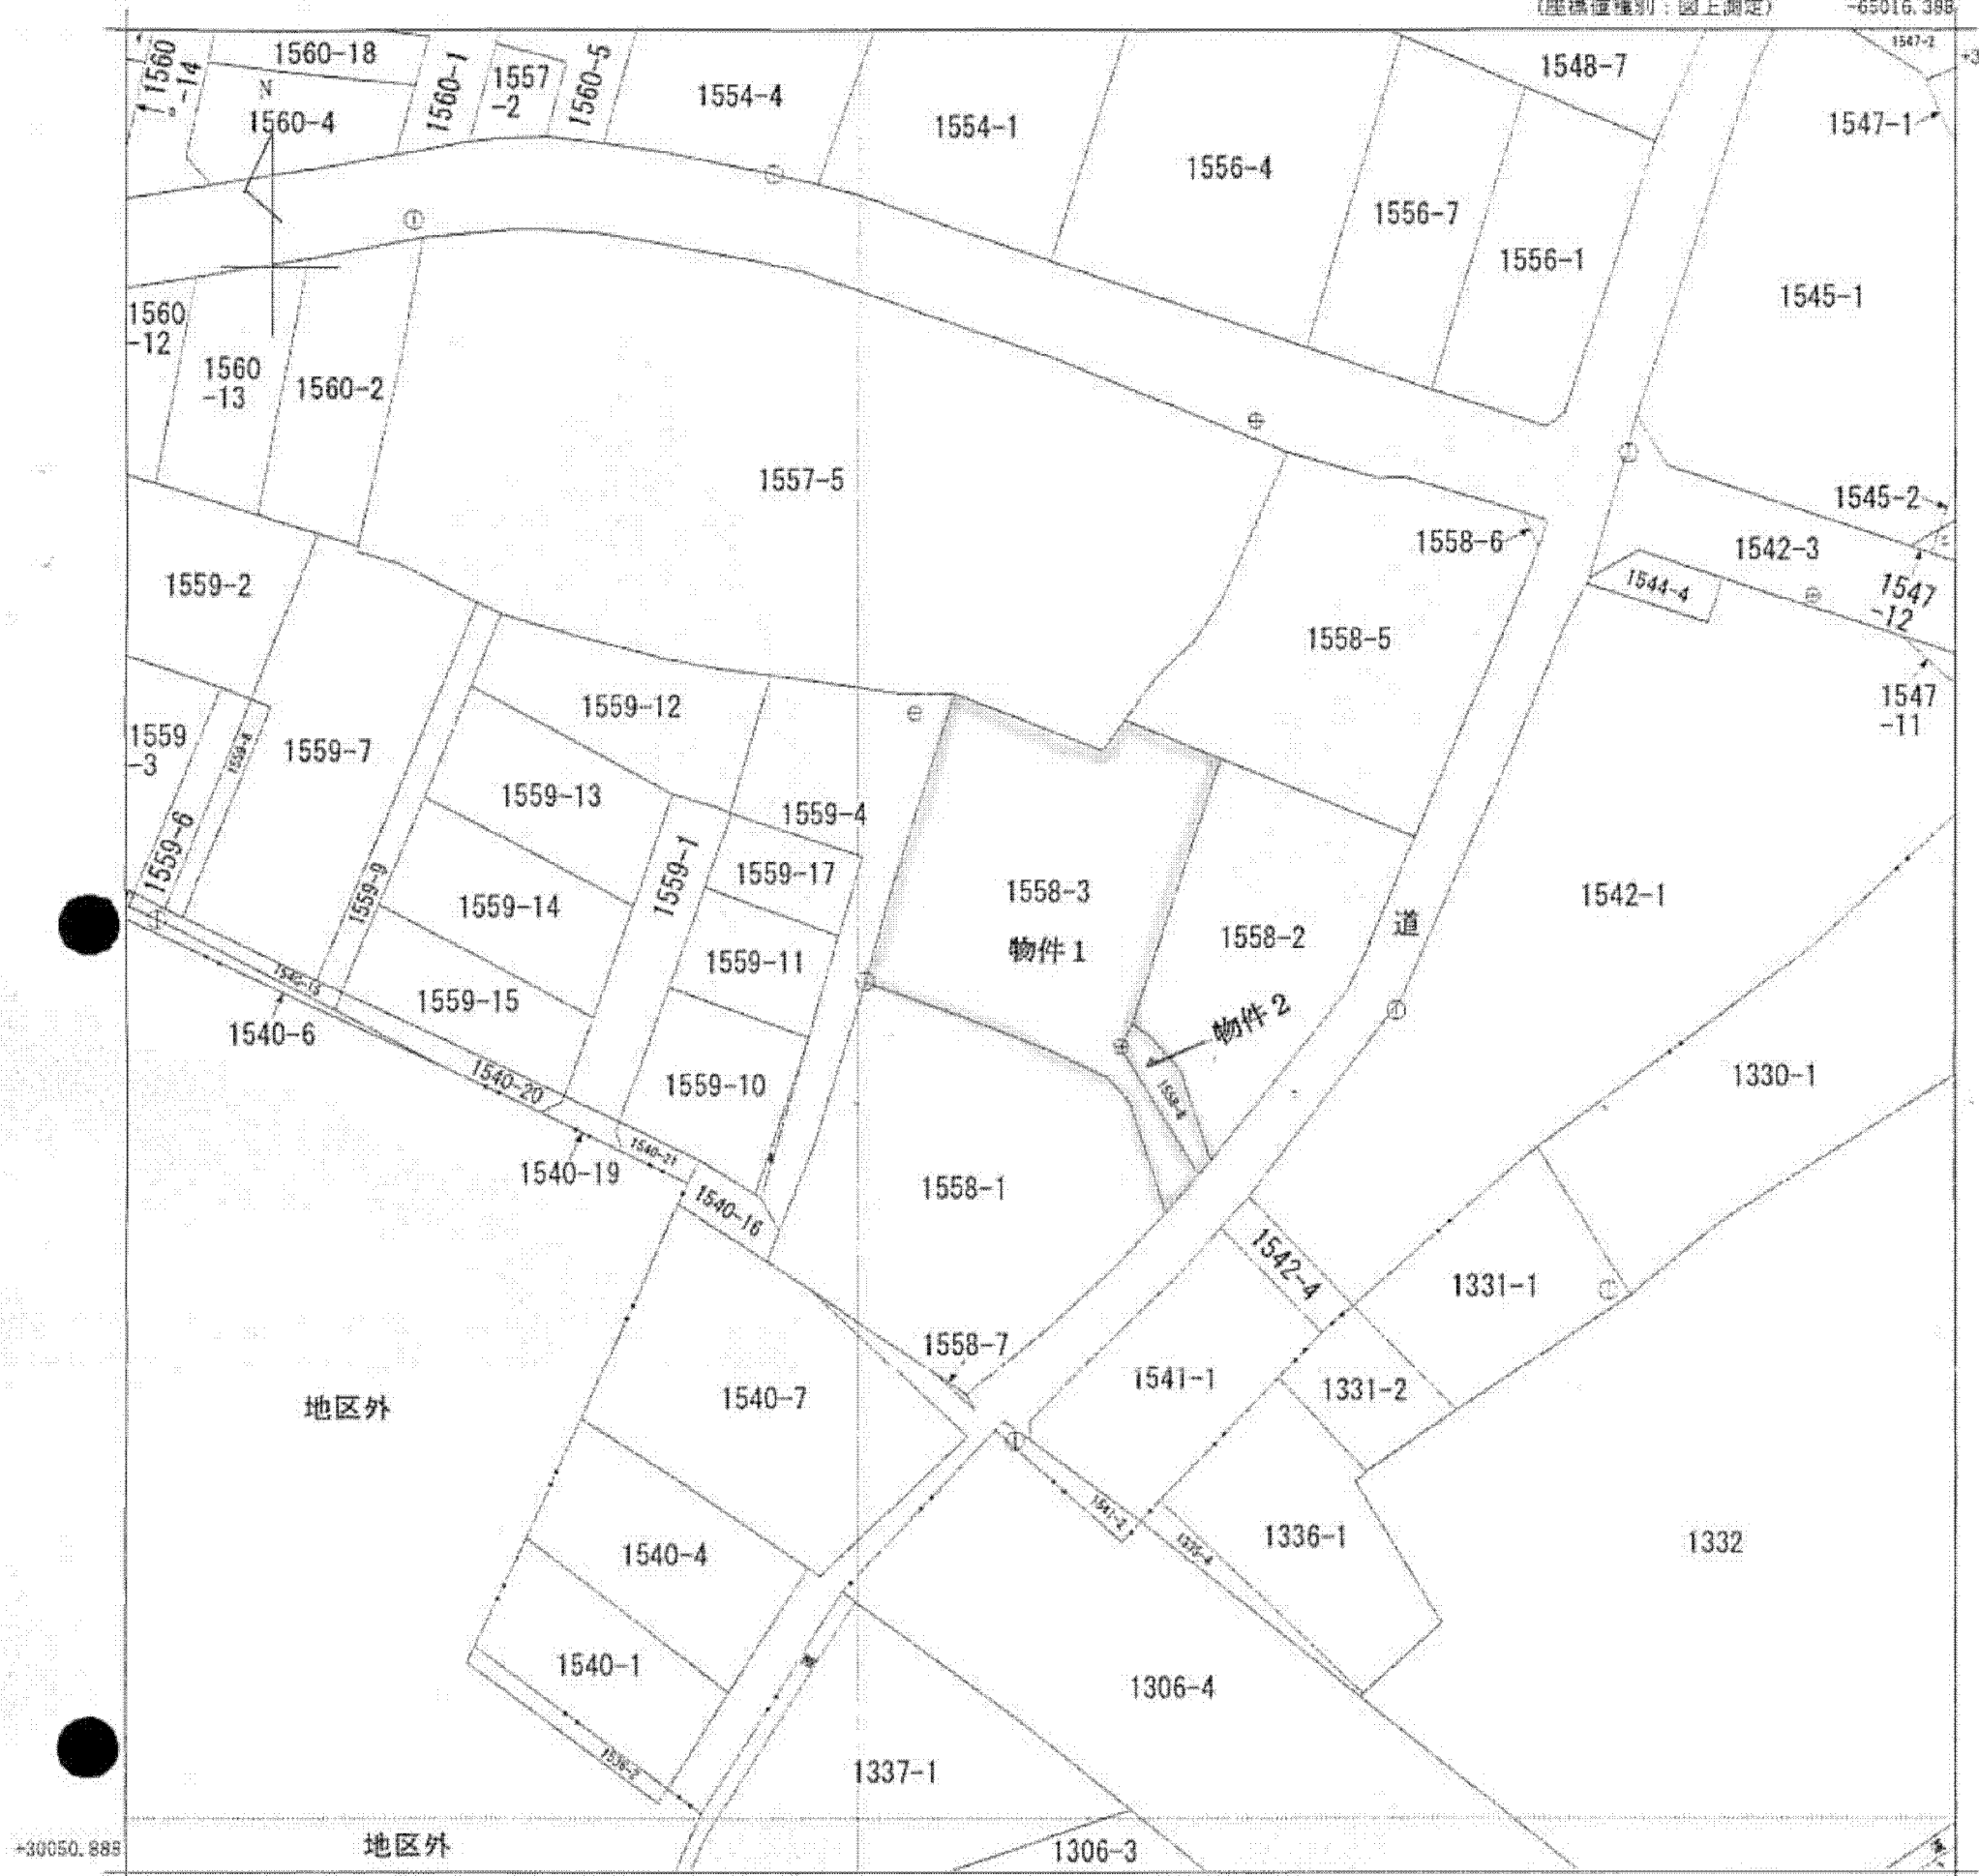

-65141.388 (座標値種別：図上測定)

(注) 図郭座標値は、国土交通省国土地理院が公表した座標補正パラメータによる修正がされています。

地番区域見出

新町(しんまち)

請求分	所在	高崎市新町(しんまち)字町南				地番	1558番3			
出力尺	1/500	精度区分	甲二	座標系番号又は記号	IX	分類	地図(法第14条第1項)		種類	地籍図
作成年月日	昭和59年2月			備付年月日(原図)	昭和60年10月31日			補記事項		

これは地図に記載されている内容を証明した書面である。

(前橋地方法務局高崎支局管轄)

平成24年11月12日

前橋地方法務局渋川出張所

登記官

申請番号：47-1

(1/1)

(7枚目)

A3をA4に縮小コピー

