公図写

イ 362-2　ホ 387-18
ロ 386-2
ハ 386-4
ニ 387-11

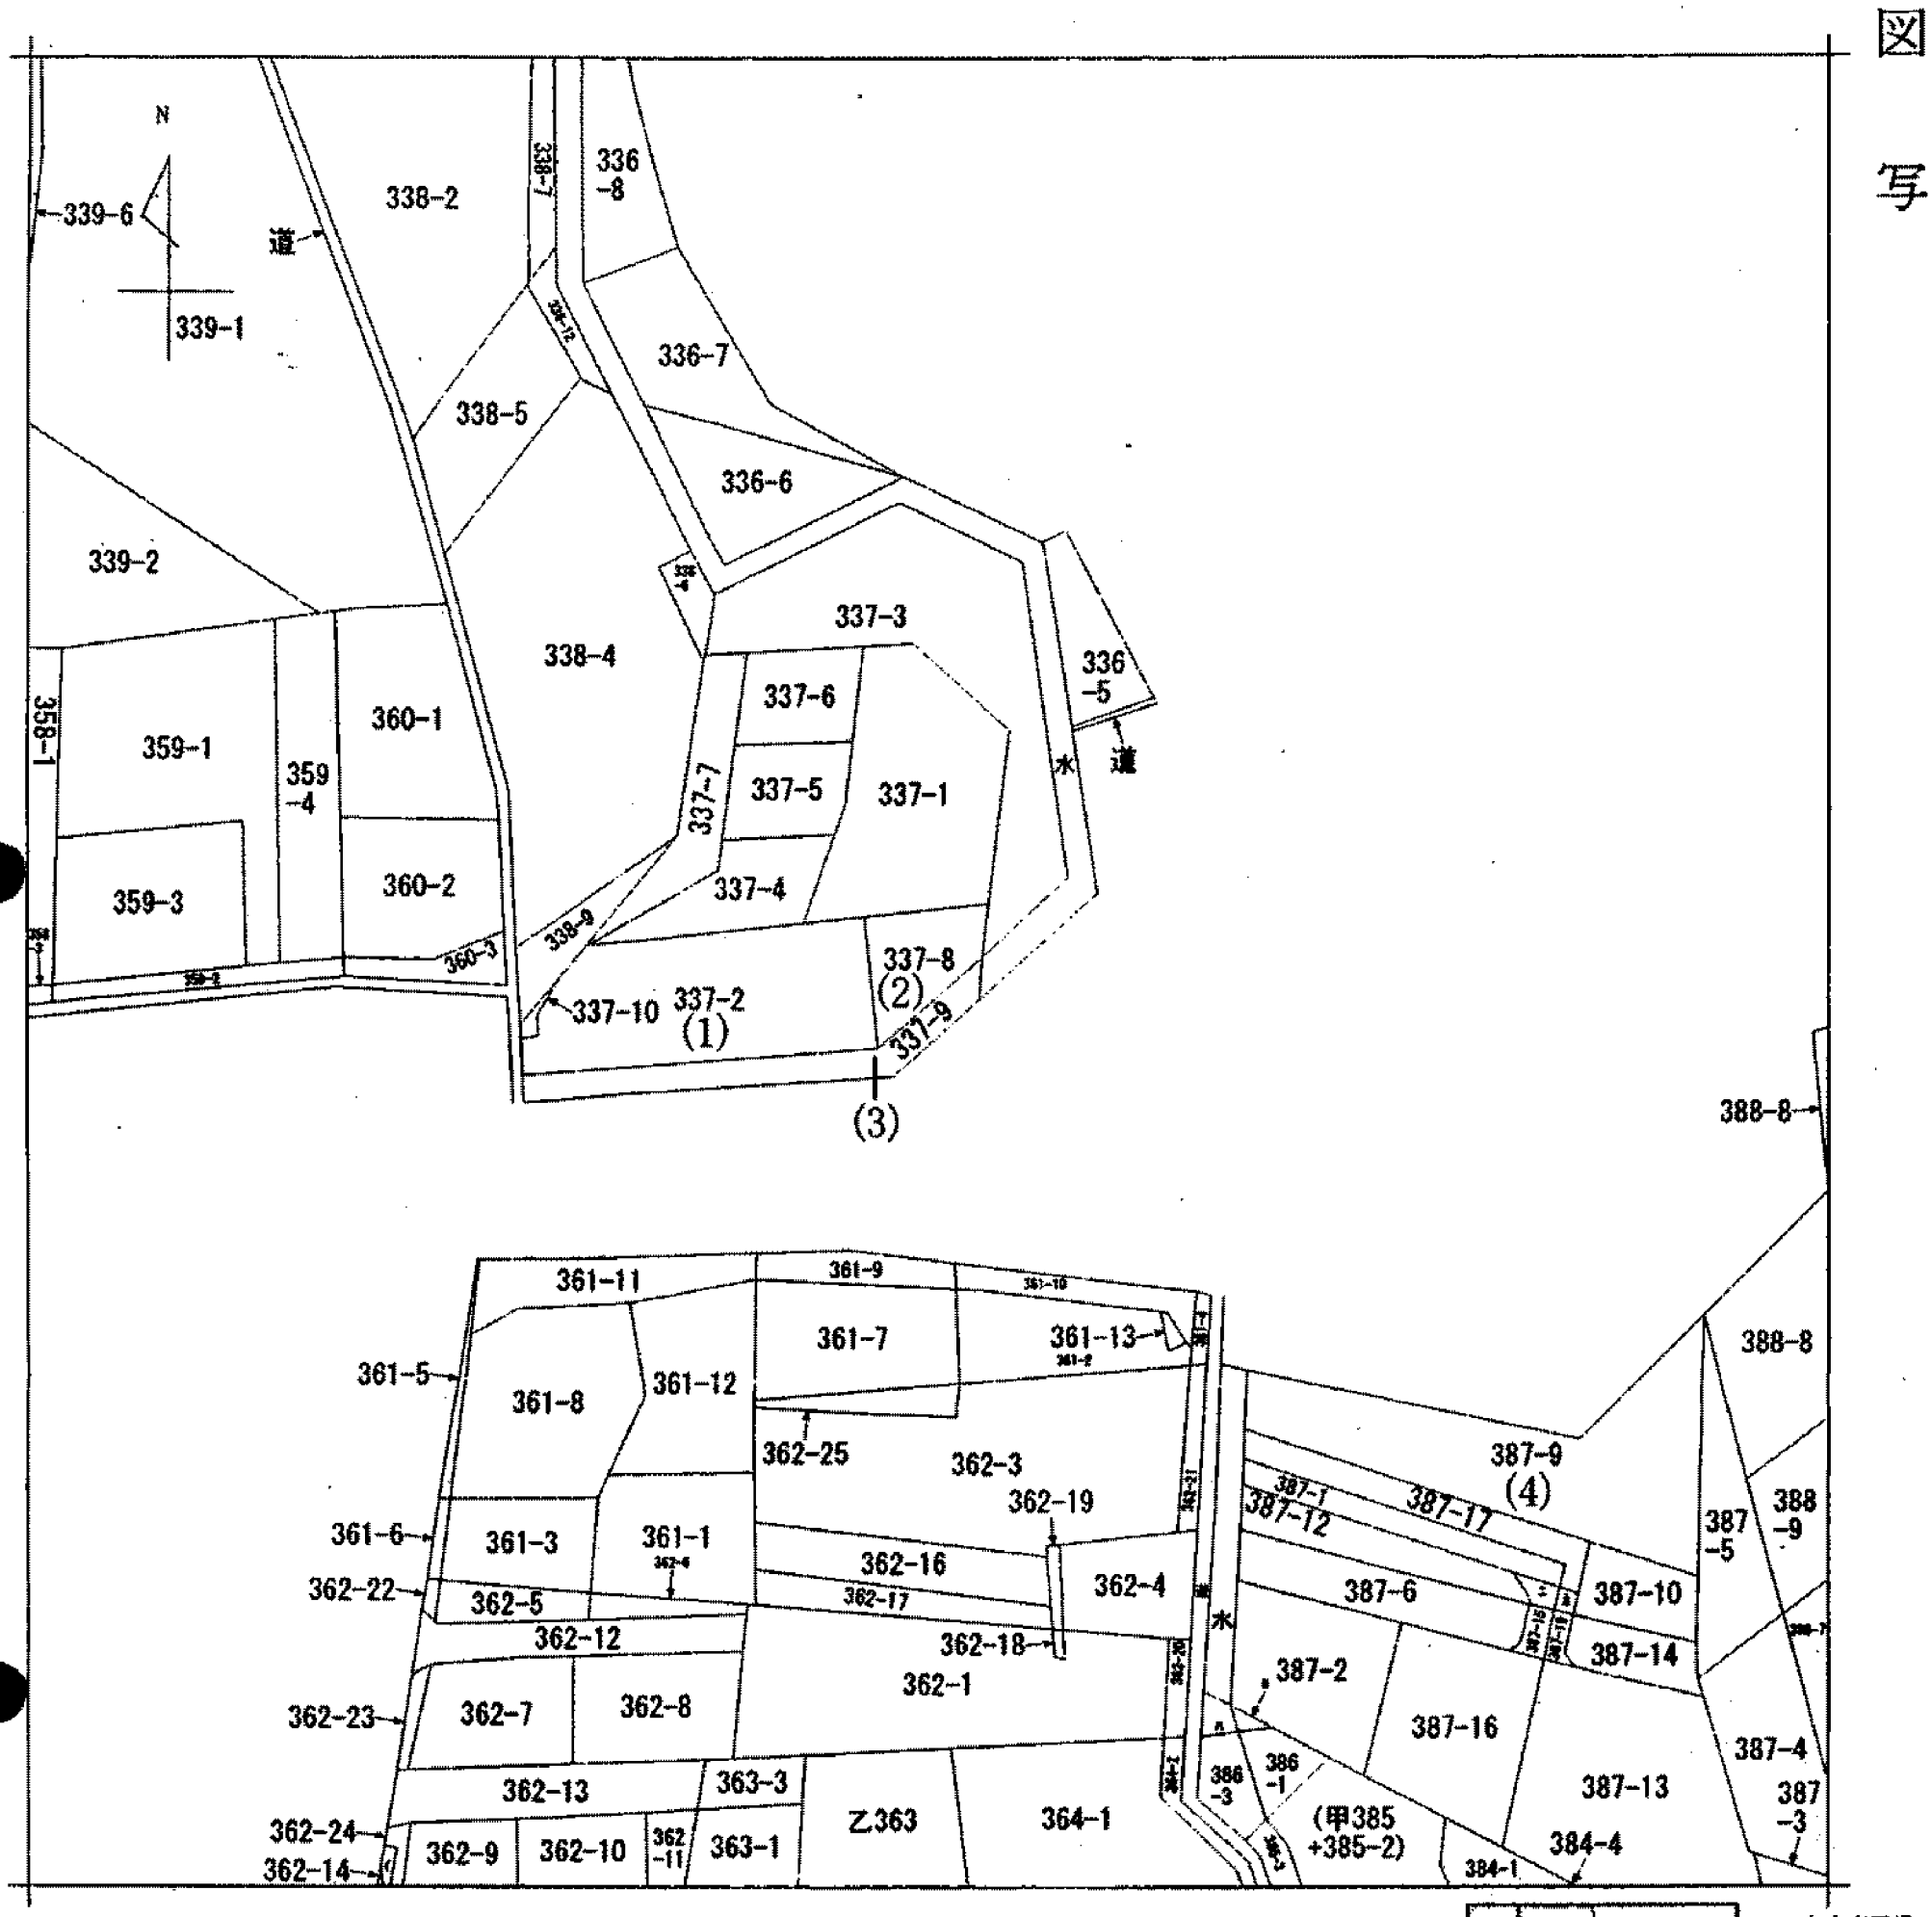

(注) 地図に準ずる図面は、土地の区画を明確にした不動産登記法所定の地図が備え付けられるまでの間、これに代わるものとして備え付けられている図面で、土地の位置及び形状の概略を記載した図面です。

請求部分	所在	北群馬郡榛東村大字広馬場字下前				地番	337番8		
出力縮尺	1/600	精度区分		座標系番号又は記号		分類	地図に準ずる図面	種類	旧土地台帳附属地図
作成年月日				備付年月日(原図)	昭和62年9月21日			補記事項	

これは地図に準ずる図面に記録されている内容を証明した書面である。

平成24年6月1日
前橋地方法務局渋川出張所
登記官 [redacted]

申請番号：31-1
(1/1)

A3をA4に縮小