


(座標値種別：図上測定)

-64163.604

+20113.286

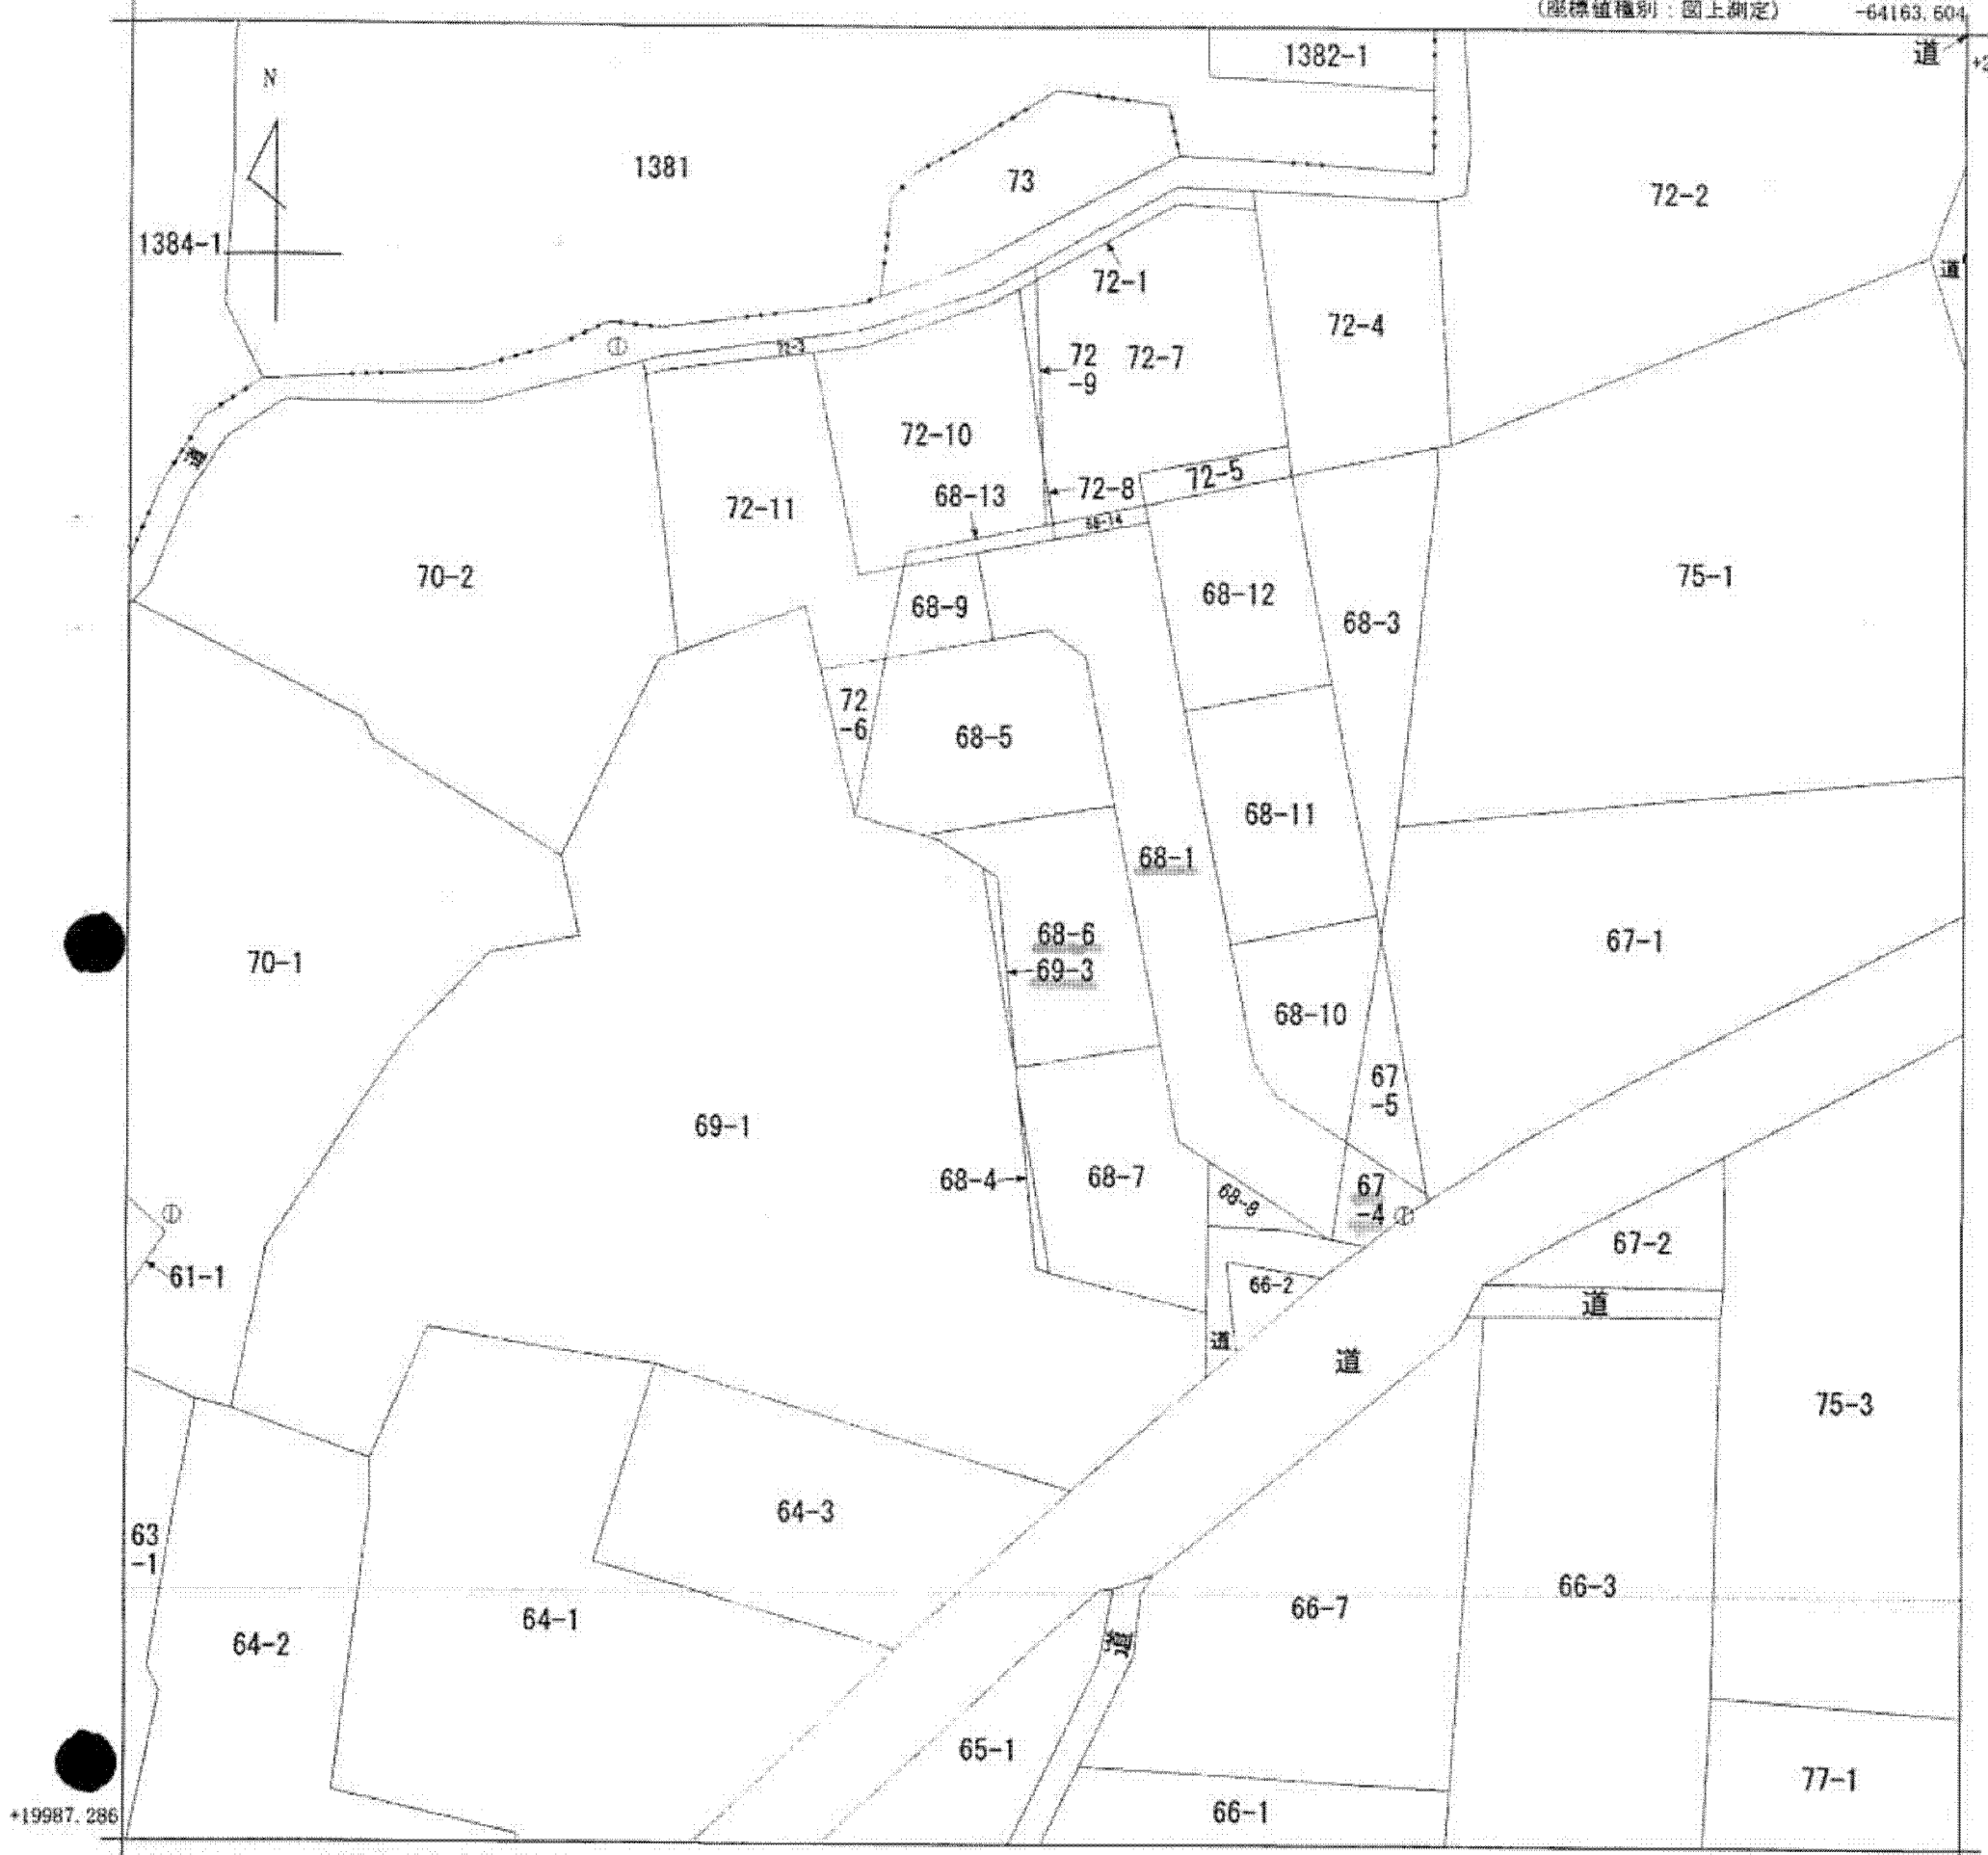

-64288.604 (座標値種別：図上測定)

地番区域見出

児玉町飯倉  
児玉町高柳

人 児玉町飯倉

(注) 地図に準ずる図面は、土地の区画を明確にした不動産登記法所定の地図が備え付けられるまでの間、これに代わるものとして備え付けられている図面で、土地の位置及び形状の概略を記載した図面です。

請求部	所在	本庄市児玉町高柳字千本木				地番	68番6			
出力尺	1/500	精度区分	乙一	座標系番号又は記号	IX	分類	地図に準ずる図面		種類	地籍図
作成年月日	昭和61年2月			備付年月日(原図)	昭和62年6月30日			補記事項		

これは地図に準ずる図面に記録されている内容を証明した書面である。

平成24年8月24日

さいたま地方法務局本庄出張所

地図整理番号：M00360

登記官

(1/1)

( 6 枚目)