



547-3 N

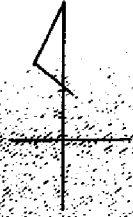

(写真撮影位置 ♂)

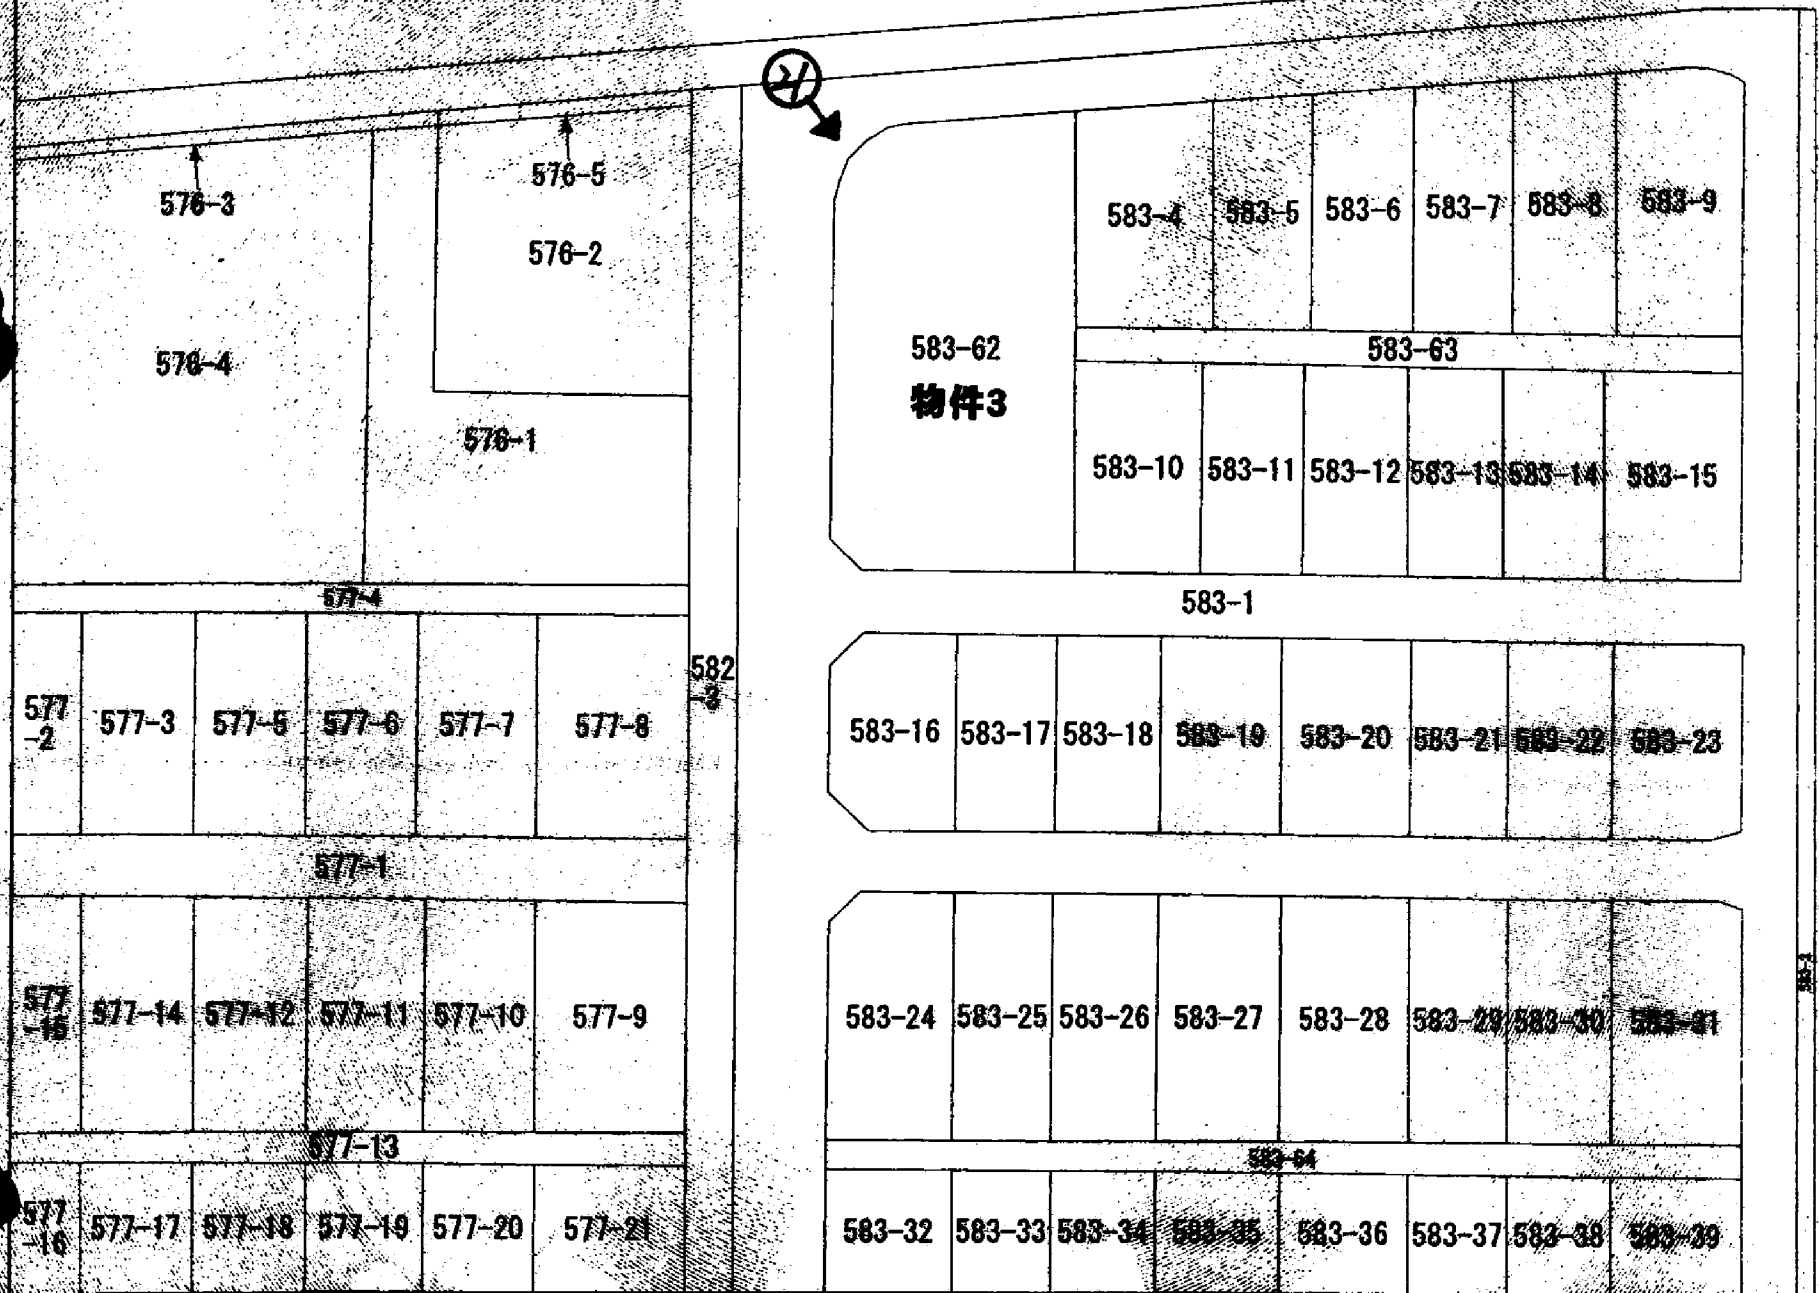

(注) 地図に準ずる図面は、土地の区画を明確にした不動産登記法所定の地図が備え付けられるまでの間、これに代わるものとして備え付けられている図面で、土地の位置及び形状の概略を記載した図面です。

地番
吹上富士見
1丁目

A 吹上富士見
1丁目

請求 部分	所在	埼玉県吹上富士見一丁目		地番	583番62		
出力 縮尺	1/500	精度 区分		分類	地図に準ずる図面	種類	土地改良所在図
作成 年月日		備付 年月日 (原図)		備考			

これは地図に準ずる図面に記載されている内容を証明した書面である。

平成23年7月7日

さいたま地方法務局鴻巣出張所

登記官

申請番号：8-2

(1/1)

A3番をA4番に縮小

(10枚目)