



A 3 判 を 縮 小

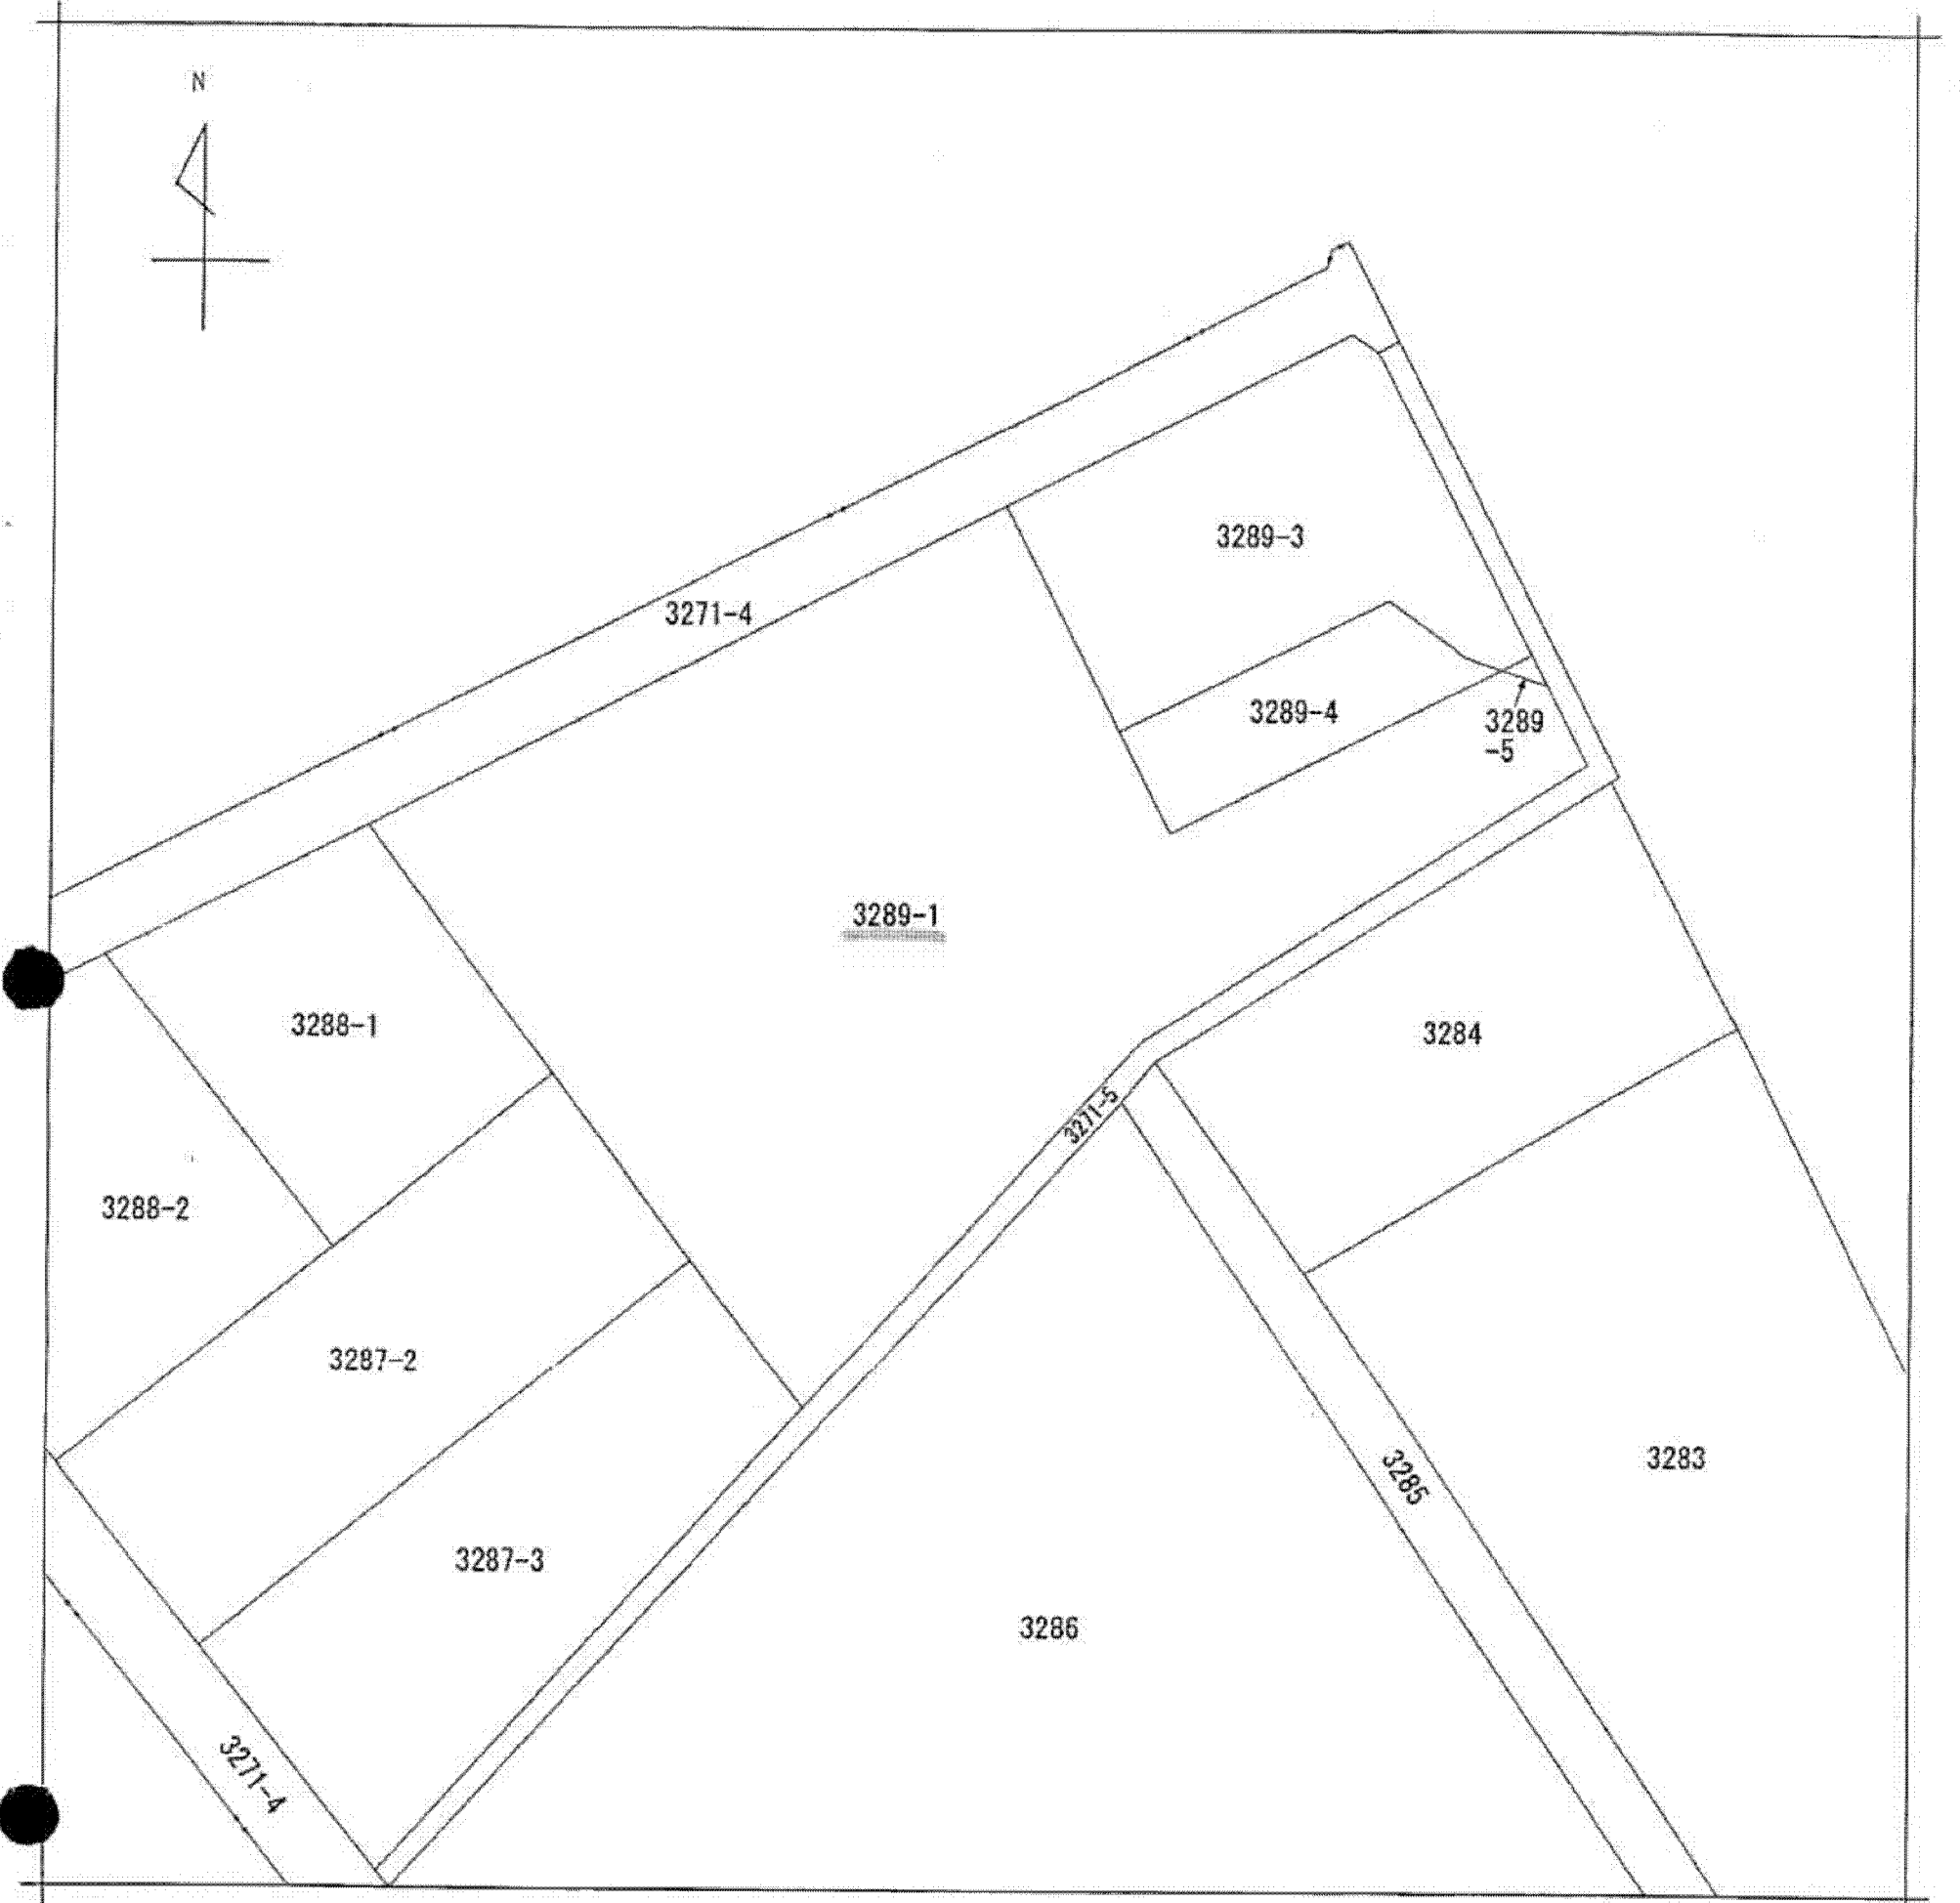

(注) 地図に準ずる図面は、土地の区画を明確にした不動産登記法所定の地図が備え付けられるまでの間、これに代わるものとして備え付けられている図面で、土地の位置及び形状の概略を記載した図面です。

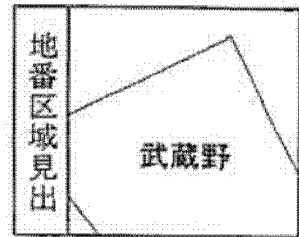

請 求 部 分	所 在	深谷市武蔵野字風原				地 番	3289番1		
出 力 縮 尺	1/500	精 度 区 分	座 標 系 番 号 又 は 記 号	分 類	地図に準ずる図面		種 類	土地改良所在図	
作 成 年 月 日				備 付 年 月 日 (原 図)	昭和52年6月28日		補 記 事 項		

これは地図に準ずる図面に記録されている内容を証明した書面である。

(さいたま地方法務局熊谷支局管轄)

平成25年6月3日

さいたま地方法務局

登記官

地図整理番号：M06653

(1/1)

( 8 枚目)