


イ 364-12    ホ 121-15    ト 101-8    チ 113-1  
 ロ 367-1    ヘ 106-1    テ 102-10    ツ 113-6  
 ハ 127-15    ト 101-4    ケ 102-11    テ 106-5  
 ニ 102-4    チ 101-7    カ 118-24

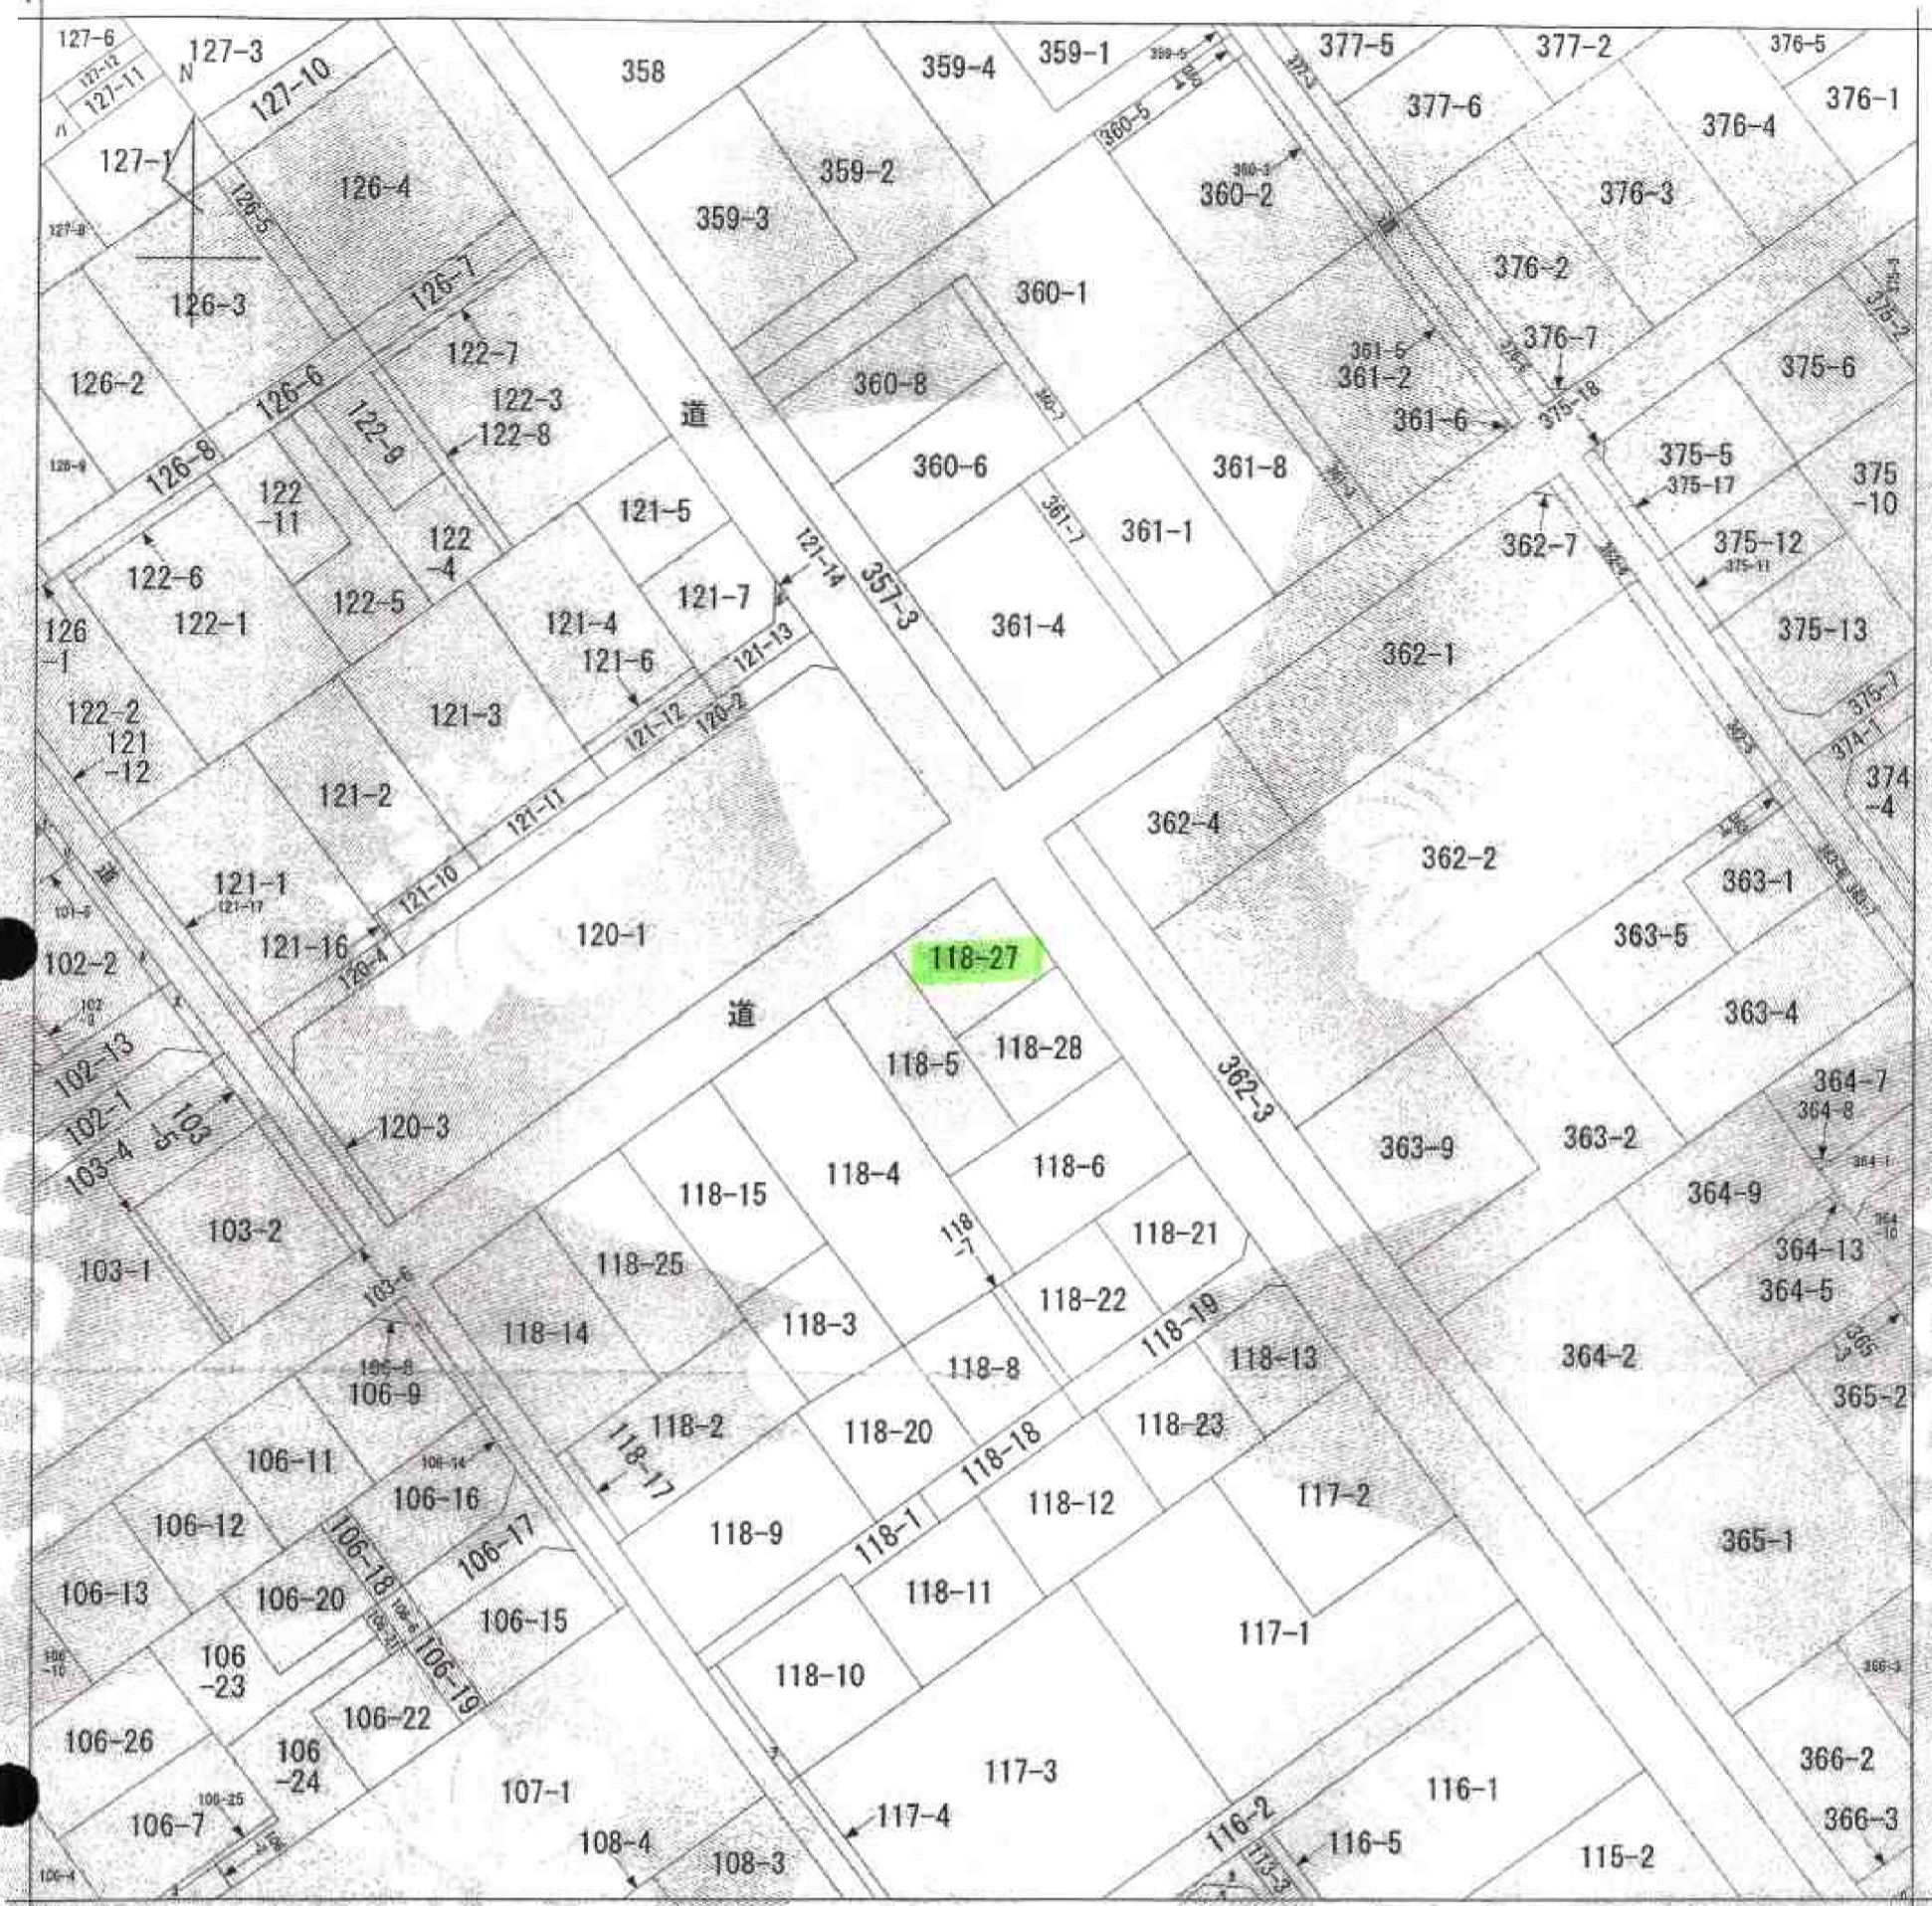

(注) 地図に準ずる図面は、土地の区画を明確にした不動産登記法所定の地図が備え付けられるまでの間、これに代わるものとして備え付けられている図面で、土地の位置及び形状の概略を記載した図面です。

地番区域見出し  
 本町5丁目

請求部	所在	上尾市本町五丁目		地番	118番27		
出力縮尺	1/600	精度区分		座標系又は記号	分類	地図に準ずる図面	
作成年月日		備付年月日(原図)		補記事項		種類	旧土地台帳附属地図

これは地図に準ずる図面に記録されている内容を証明した書面である。

平成23年10月18日  
 さいたま地方法務局上尾出張所  
 登記官

申請番号：22-3  
 (1/1)

A3番をA4番に縮小

(6枚目)