



イ 1076-64 ㊦ 1076-79 ㊧ 1076-87
 ㊨ 1076-105 ㊩ 1076-98 ㊪ 1076-89
 ㊫ 1076-109 ㊬ 1076-108 ㊭ 1076-71
 ニ 1076-59 ㊮ 1076-104 ㊯ 1076-72

公 図 写 し

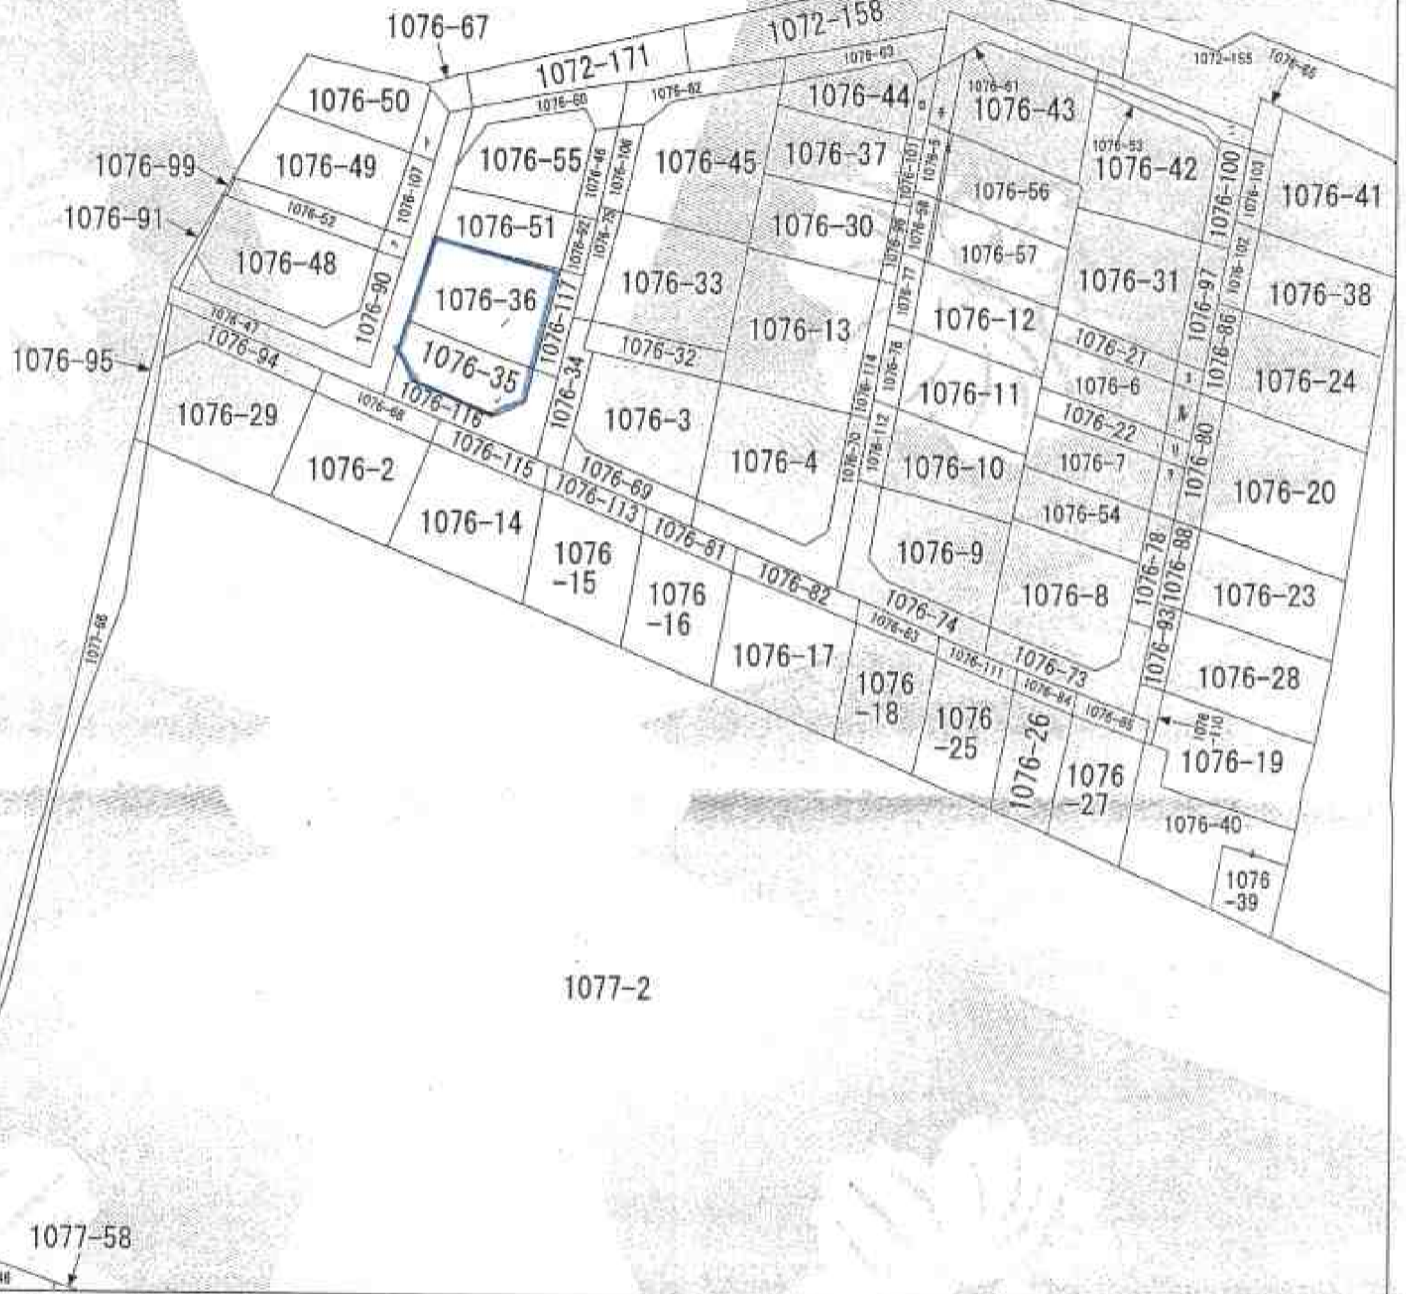

(注) 地図に準ずる図面は、土地の区画を明確にした不動産登記法所定の地図が備え付けられるまでの間、これに代わるものとして備え付けられている図面で、土地の位置及び形状の概略を記載した図面です。

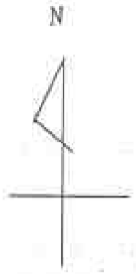

請求部	所在	佐倉市上志津字矢橋			地番	1076番35		
出力尺	1/600	精度区分		座標系番号又は記号	分類	地図に準ずる図面	種類	旧土地台帳附属地図
作成年月日	昭和46年11月			備付年月日(原図)			補記事項	

これは地図に準ずる図面に記録されている内容を証明した書面である。

平成23年10月28日
 千葉地方法務局佐倉支局
 登記官

申請番号：9-9
 (1/1)

本図面はA3版をA4版にコピー縮小したものです。