公図

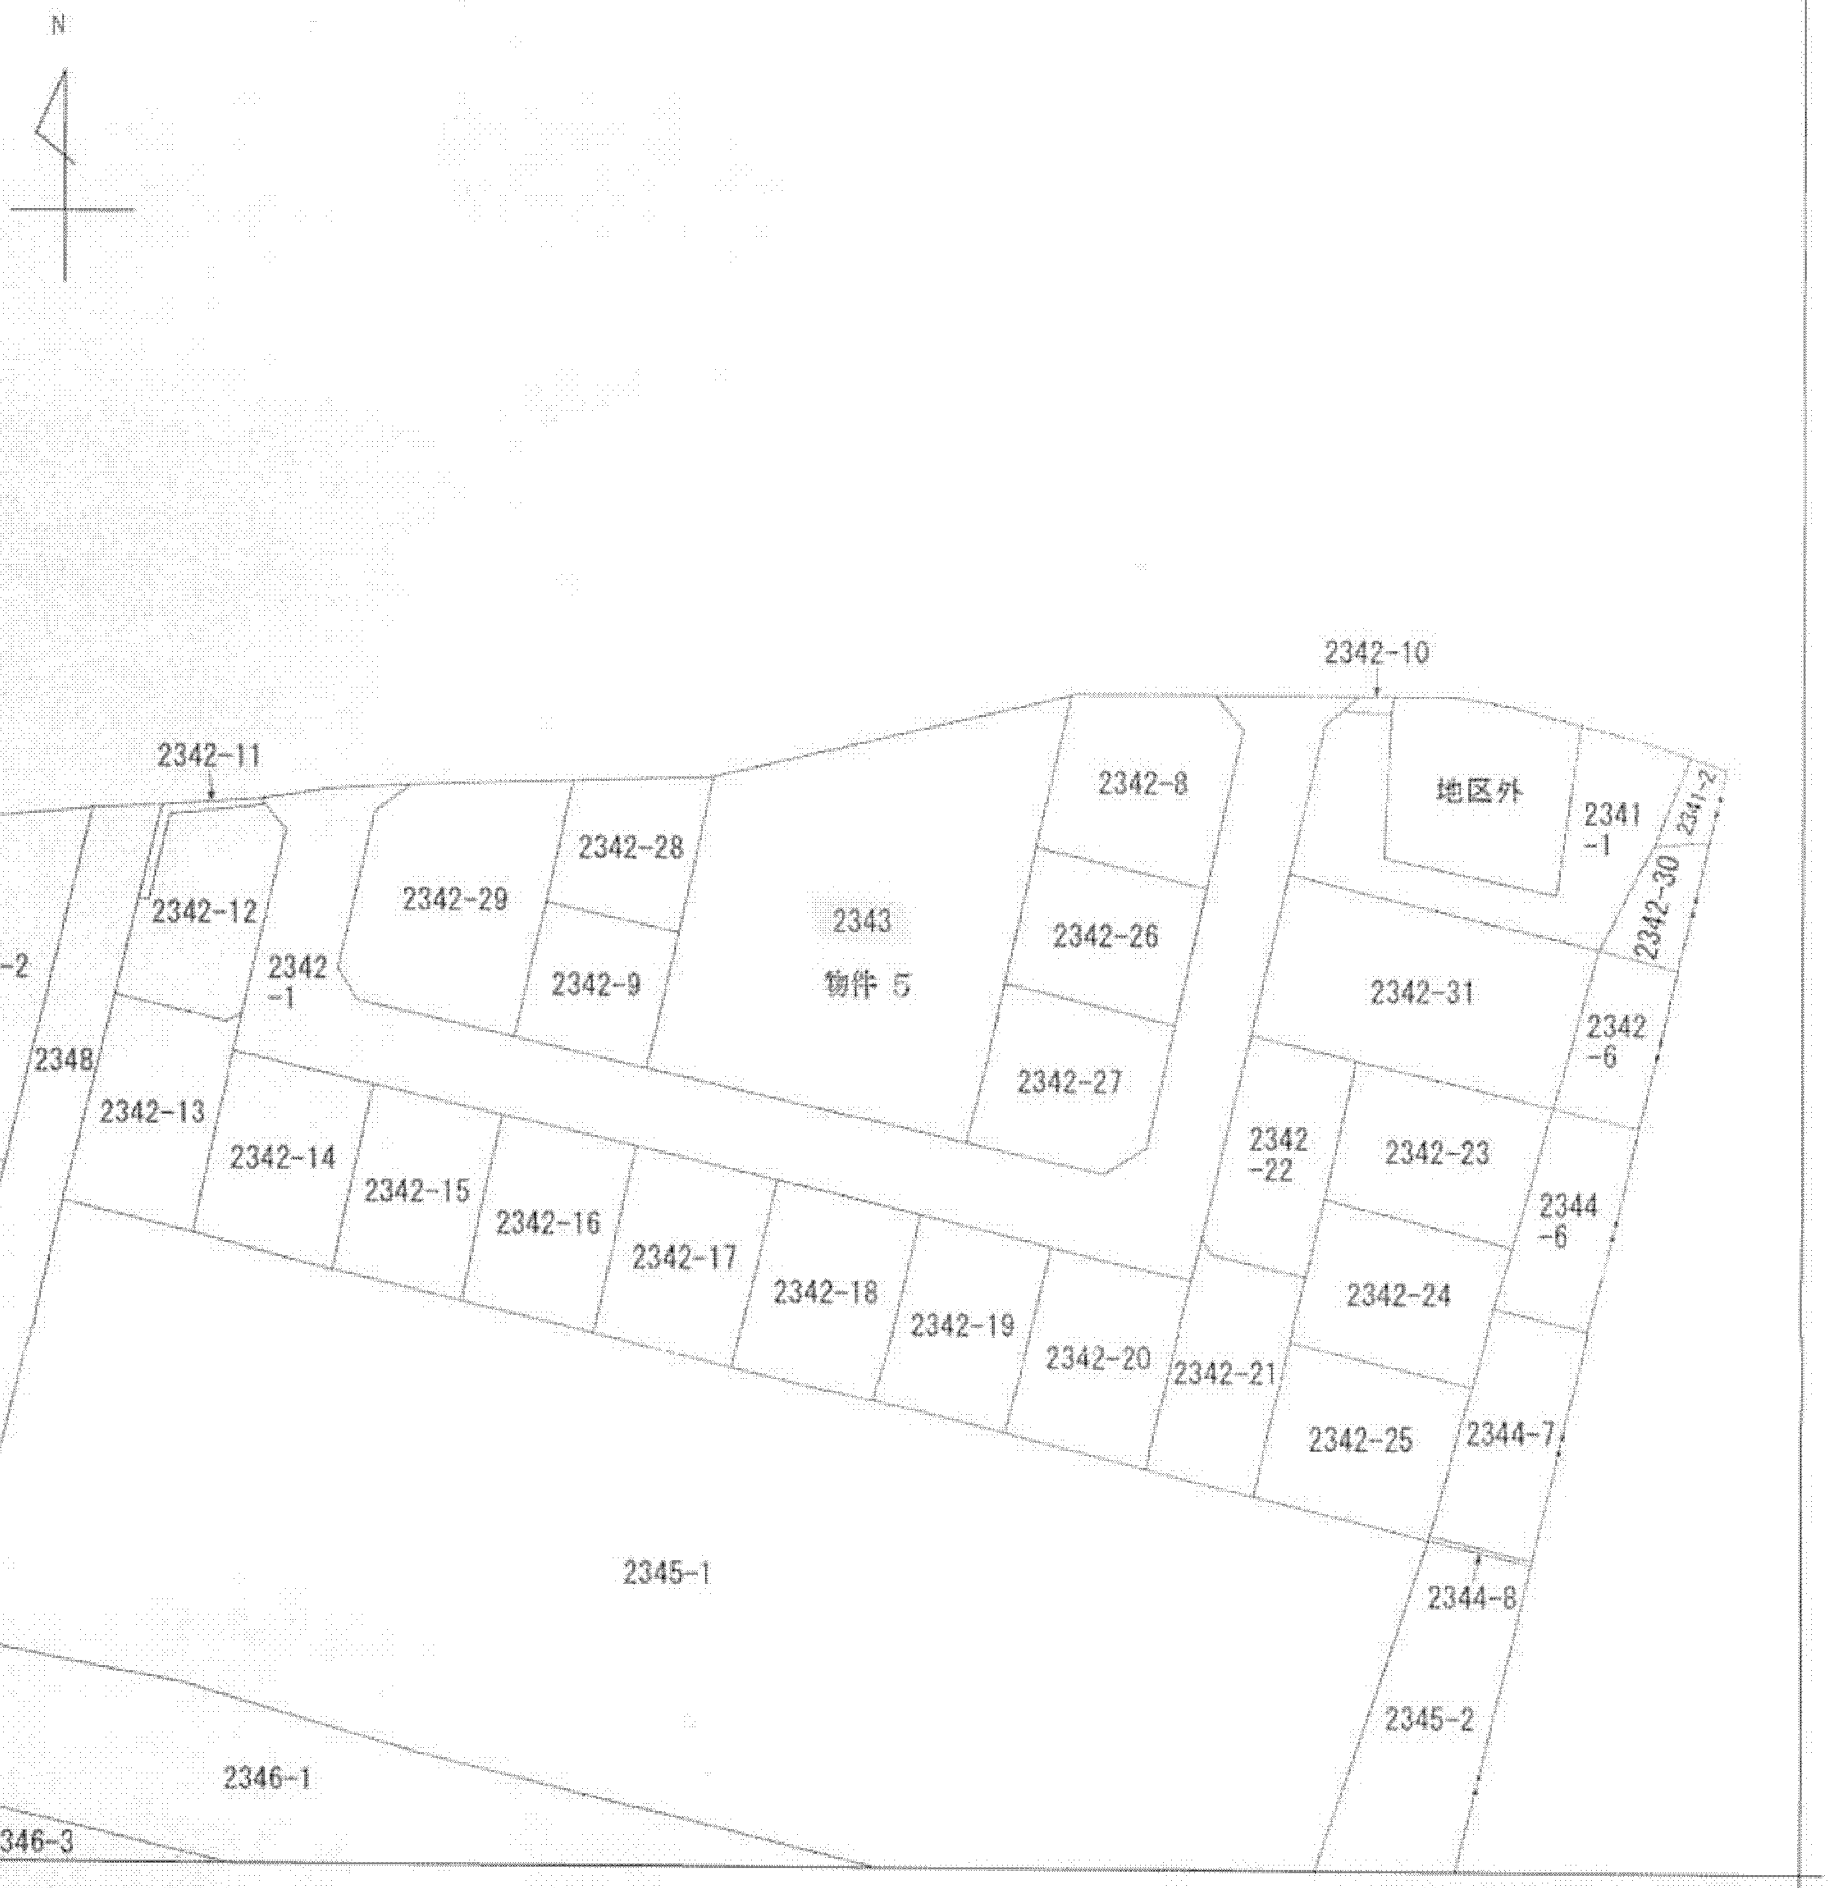

（注）地図に準ずる図面は，土地の区画を明確にした不動産登記法所定の地図が備え付けられるまでの間，これに代わるものとして備え付けられている図面で，土地の位置及び形状の概略を記載した図面です。

地番区域見出	松尾町高富

原図A3サイズより縮小した。

請求部分	所在	山武市松尾町高富字上中台				地番	2343番		
出力縮尺	1/500	精度区分		座標系番号又は記号		分類	地図に準ずる図面	種類	土地区画整理所在図
作成年月日	昭和60年3月12日			備付年月日（原図）	昭和60年3月12日			補記事項	

これは地図に準ずる図面に記録されている内容を証明した書面である。

平成24年11月14日
千葉地方法務局東金出張所
登記官 [redacted]

申請番号：7-10
（1/1）

（6 枚目）