


公 図 写

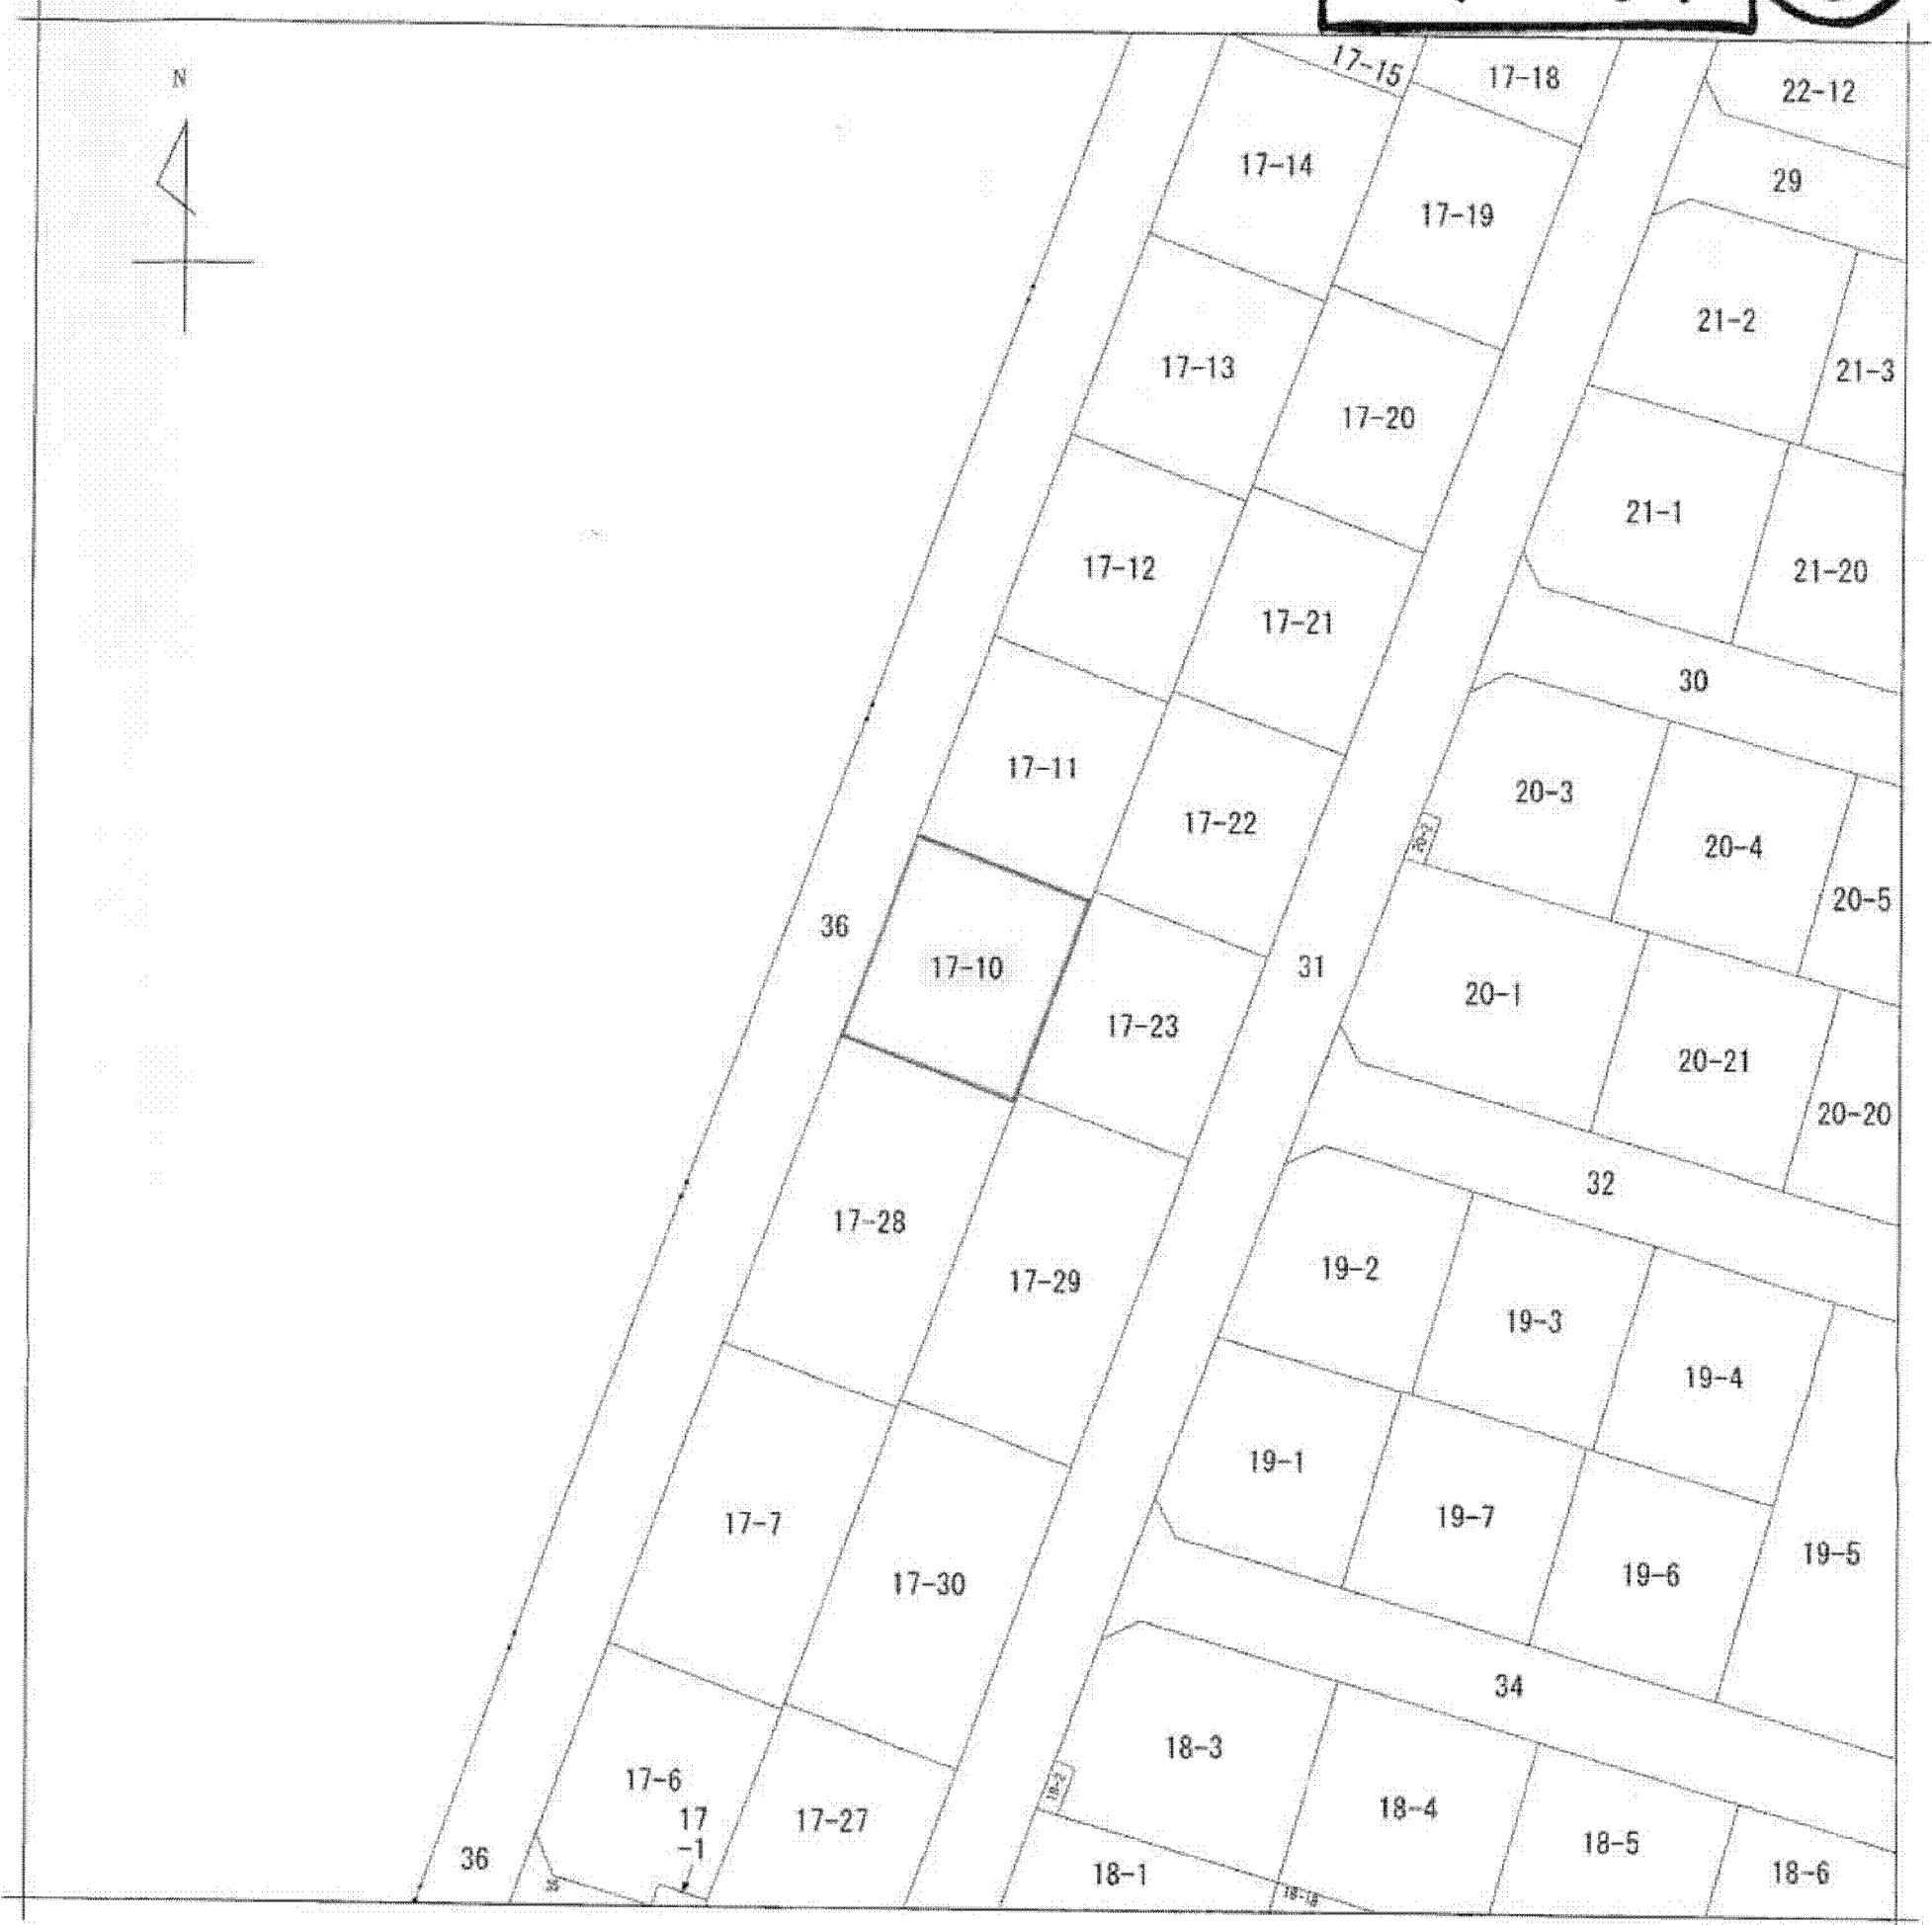

(注) 地図に準ずる図面は、土地の区画を明確にした不動産登記法所定の地図が備え付けられるまでの間、これに代わるものとして備え付けられている図面で、土地の位置及び形状の概略を記載した図面です。

地番区域見出
ながた野
2丁目

請求部	所在	大網白里市ながた野二丁目				地番	17番10				
出力縮尺	1/500	精度区分		座標系番号又は記号		分類	地図に準ずる図面			種類	土地区画整理所在図
作成年月日	平成6年7月9日			備付年月日(原図)		補記事項					

これは地図に準ずる図面に記録されている内容を証明した書面である。

(A3判をA4判に縮小)

平成26年1月24日
千葉地方法務局東金出張所
登記官

申請番号：8-7
(1/1)

(4 枚目)