


(座標値種別：図上測定)

+68298.979

+218810.225

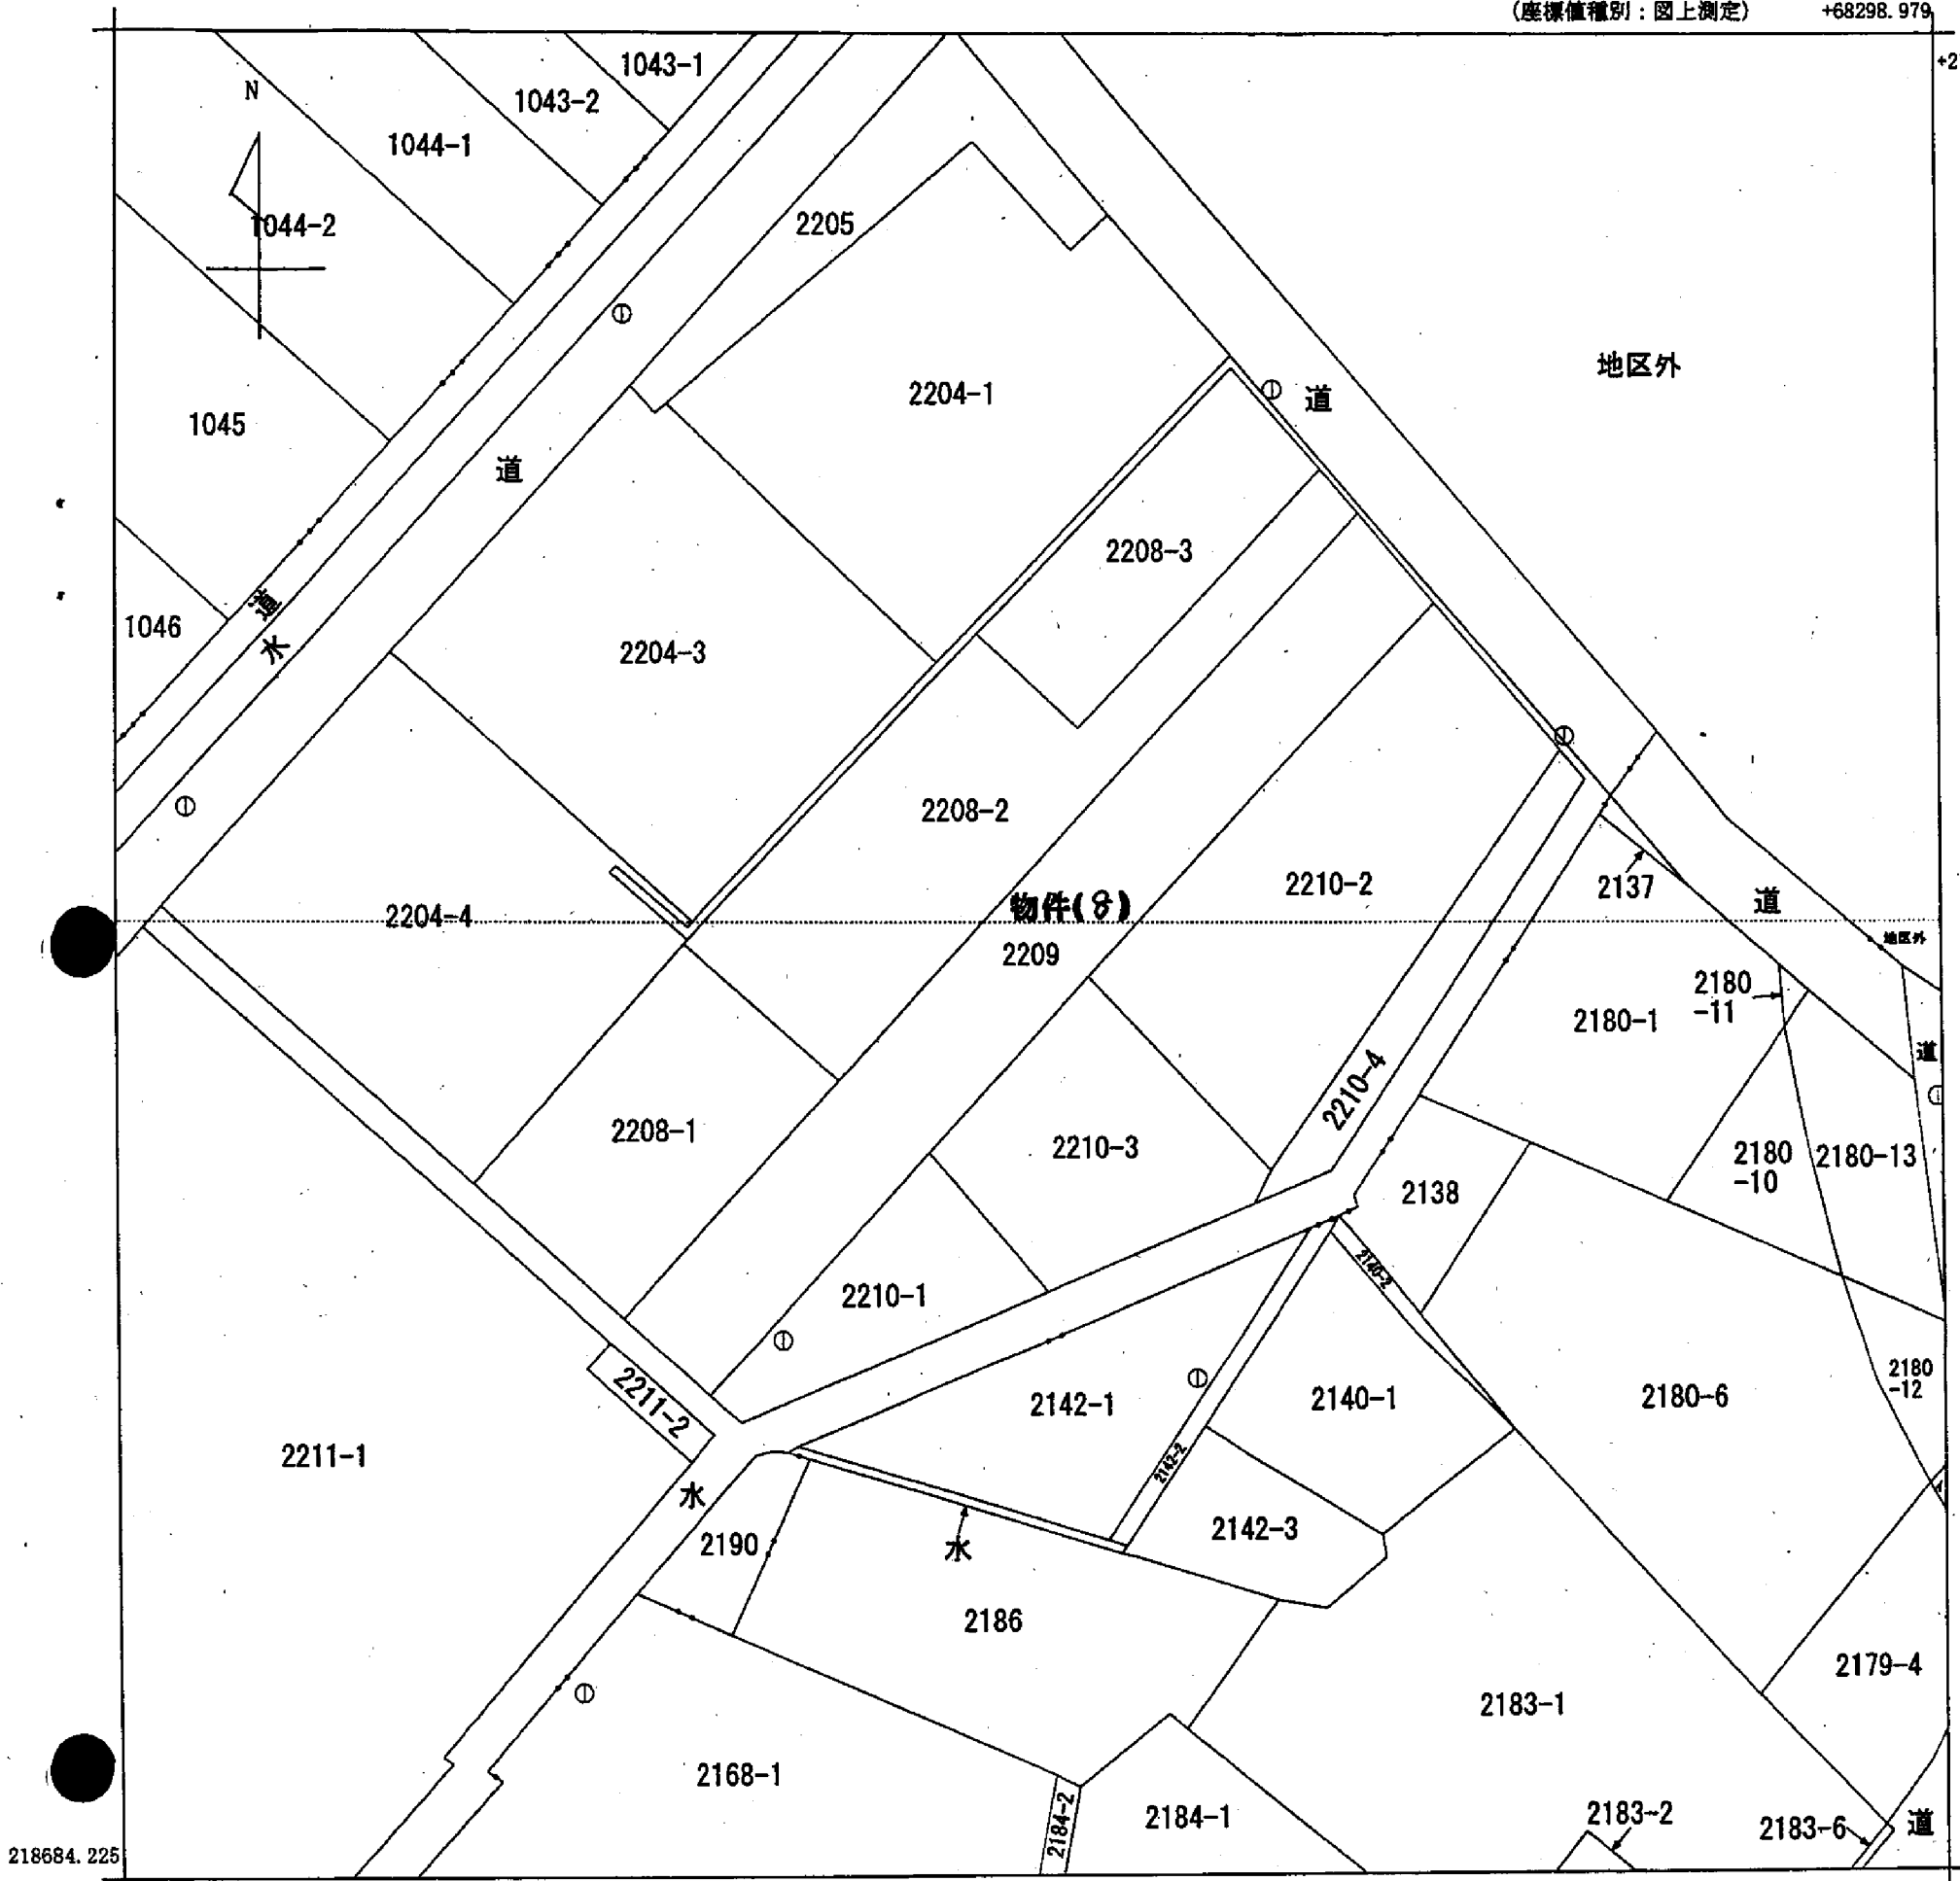

218684.225

+68173.979

(座標値種別：図上測定)

地番区域見出
大字諏訪山
大字大夫


請求部	所在	北蒲原郡聖籠町大字大夫字松庵				地番	2209番		
出力縮尺	1/500	精度区分	甲三	座標系番号又は記号	VII	分類	地図(法第14条第1項)国調法19-5指定	種類	地籍図
作成年月日					備付年月日(原図)			補記事項	

新潟地方法務局 支局 出張所 備付図面写し
A3版をA4版に縮小

公用

(座標値種別：図上測定) +68298.979

+218810.225

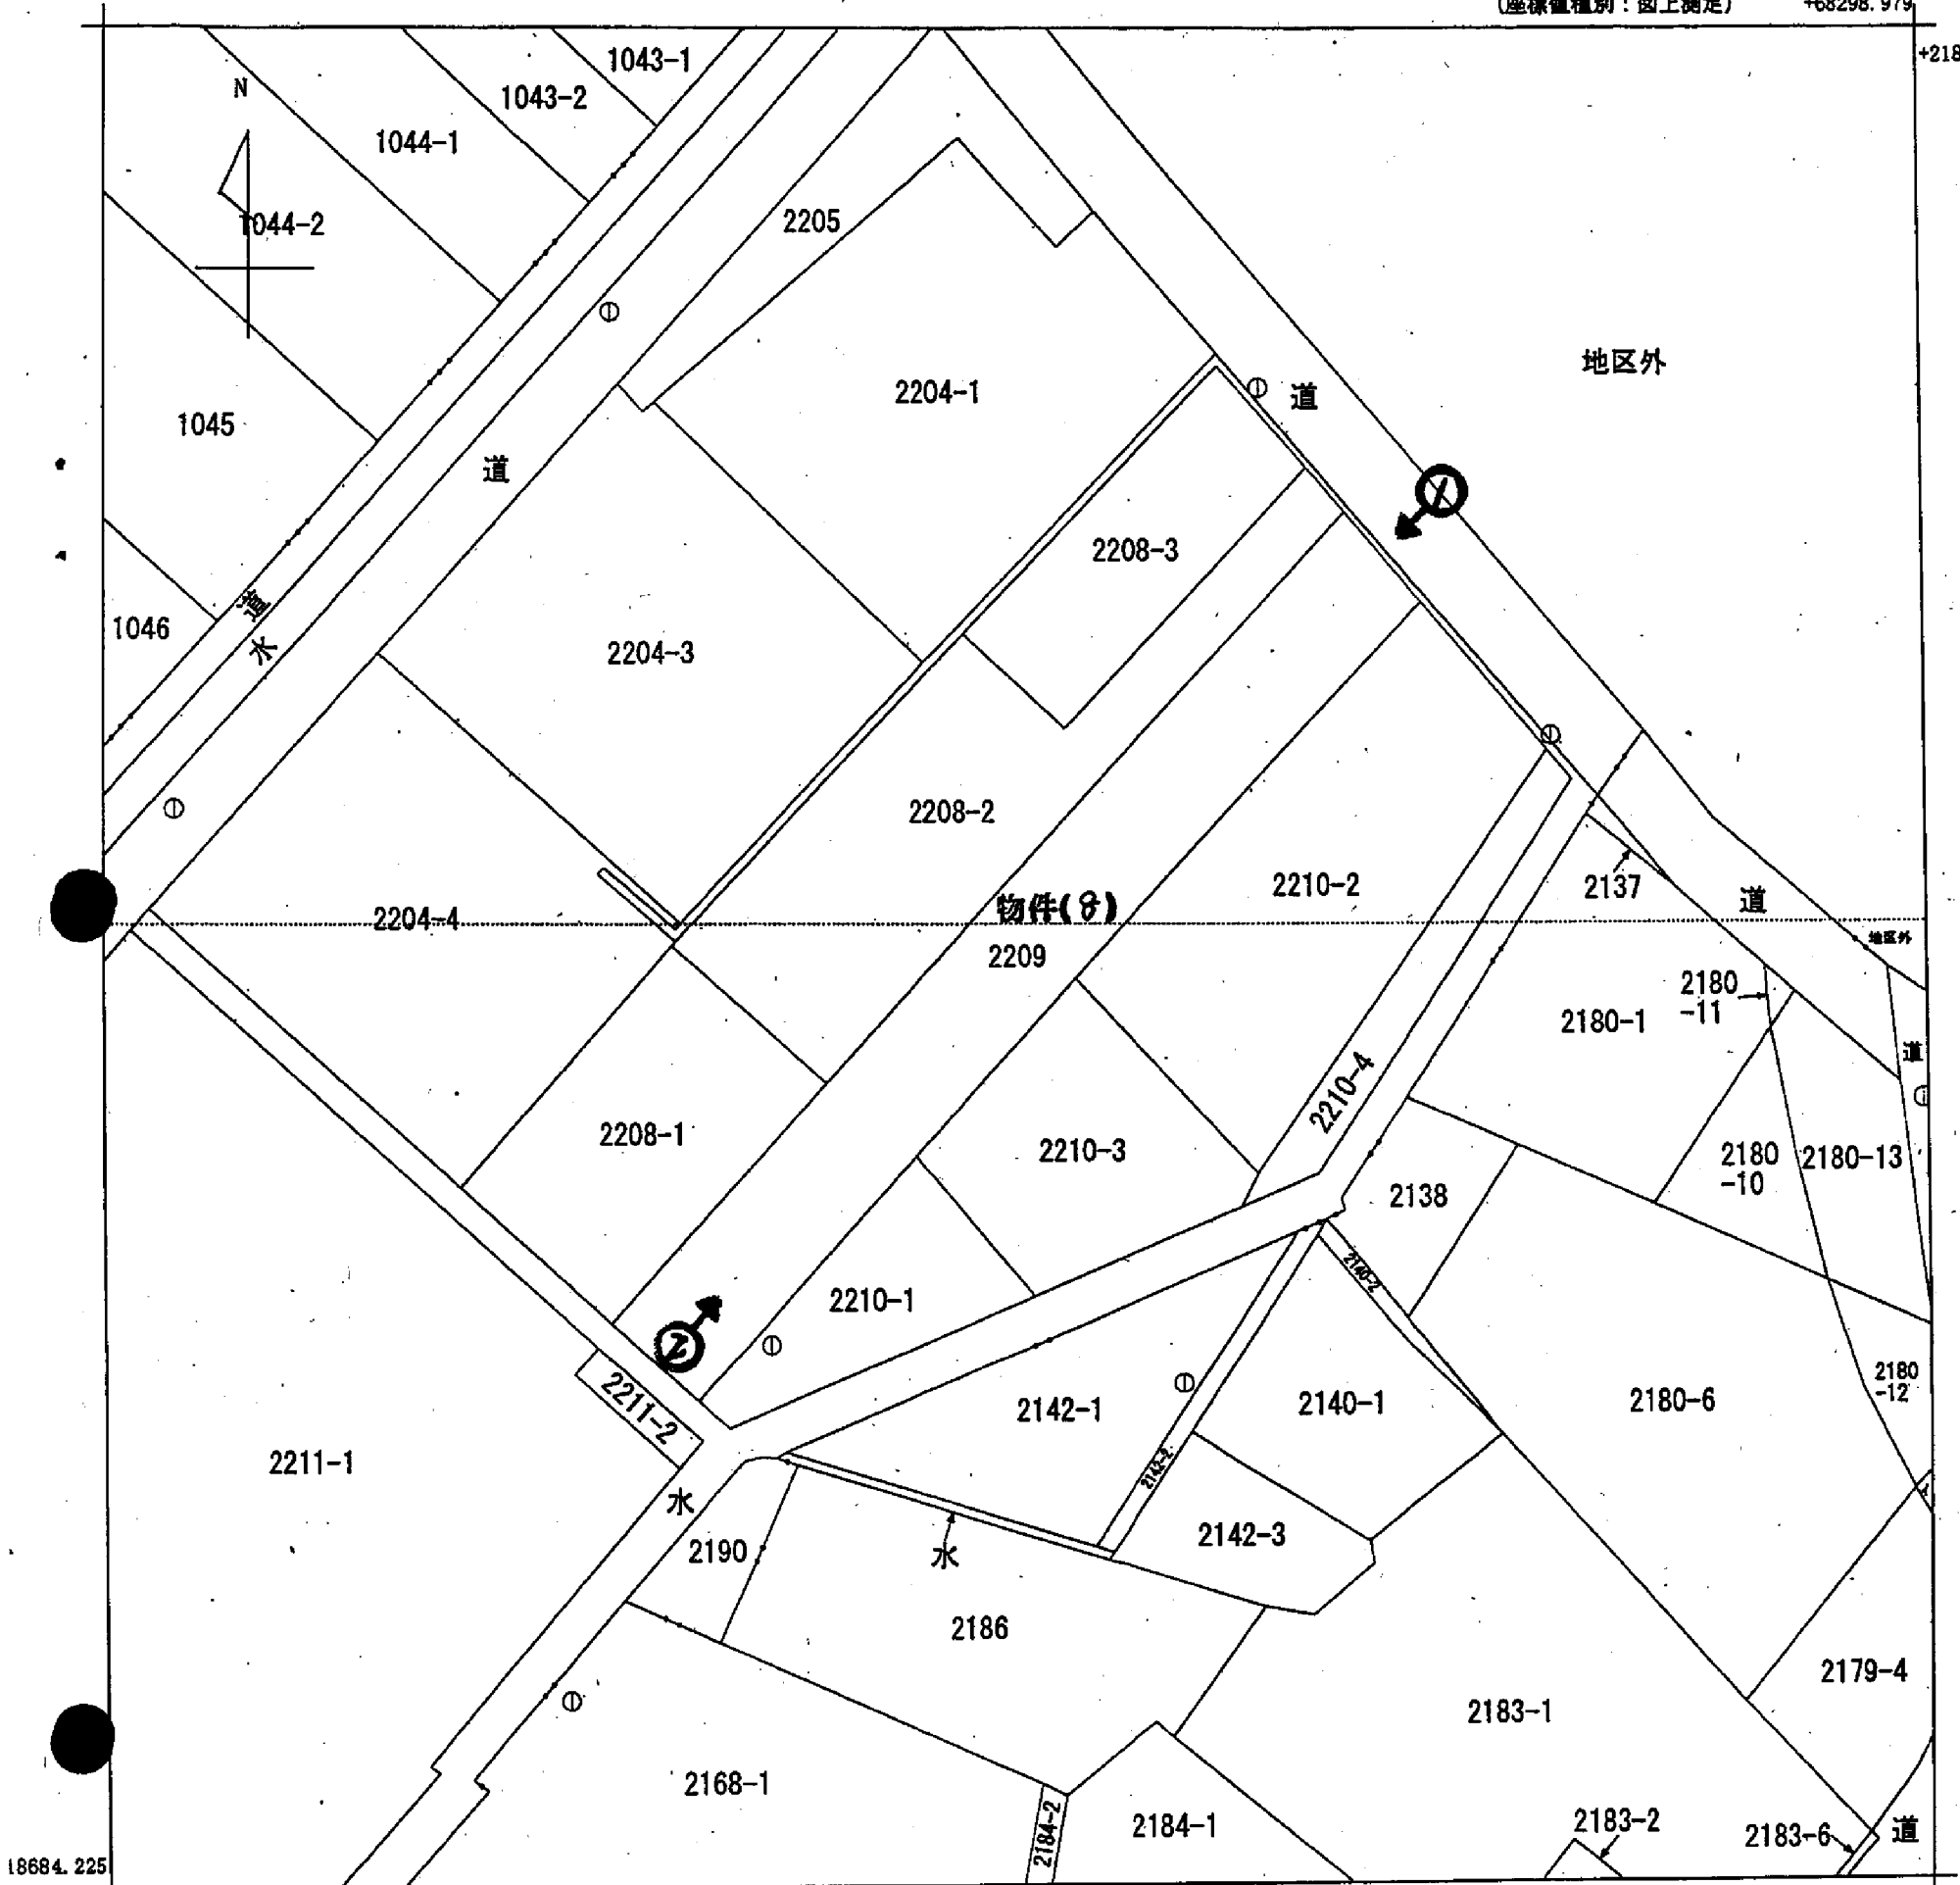

18684.225

+68173.979 (座標値種別：図上測定)

○印は写真撮影位置、方向

地番区域見出
大字諏訪山
大字大夫

請求部	所在	北蒲原郡聖籠町大字大夫字松庵				地番	2209番			
出力縮尺	1/500	精度区分	甲三	座標系番号又は記号	VII	分類	地図(法第14条第1項)国調法19-5指定		種類	地籍図
作成年月日					備付年月日(原図)			補記事項		

新潟地方法務局 新潟支局 出張所 備付図面写し
A3版をA4版に縮小

公用