イ 959-2
ロ 水
ハ 水

A 4 判 に 縮 小

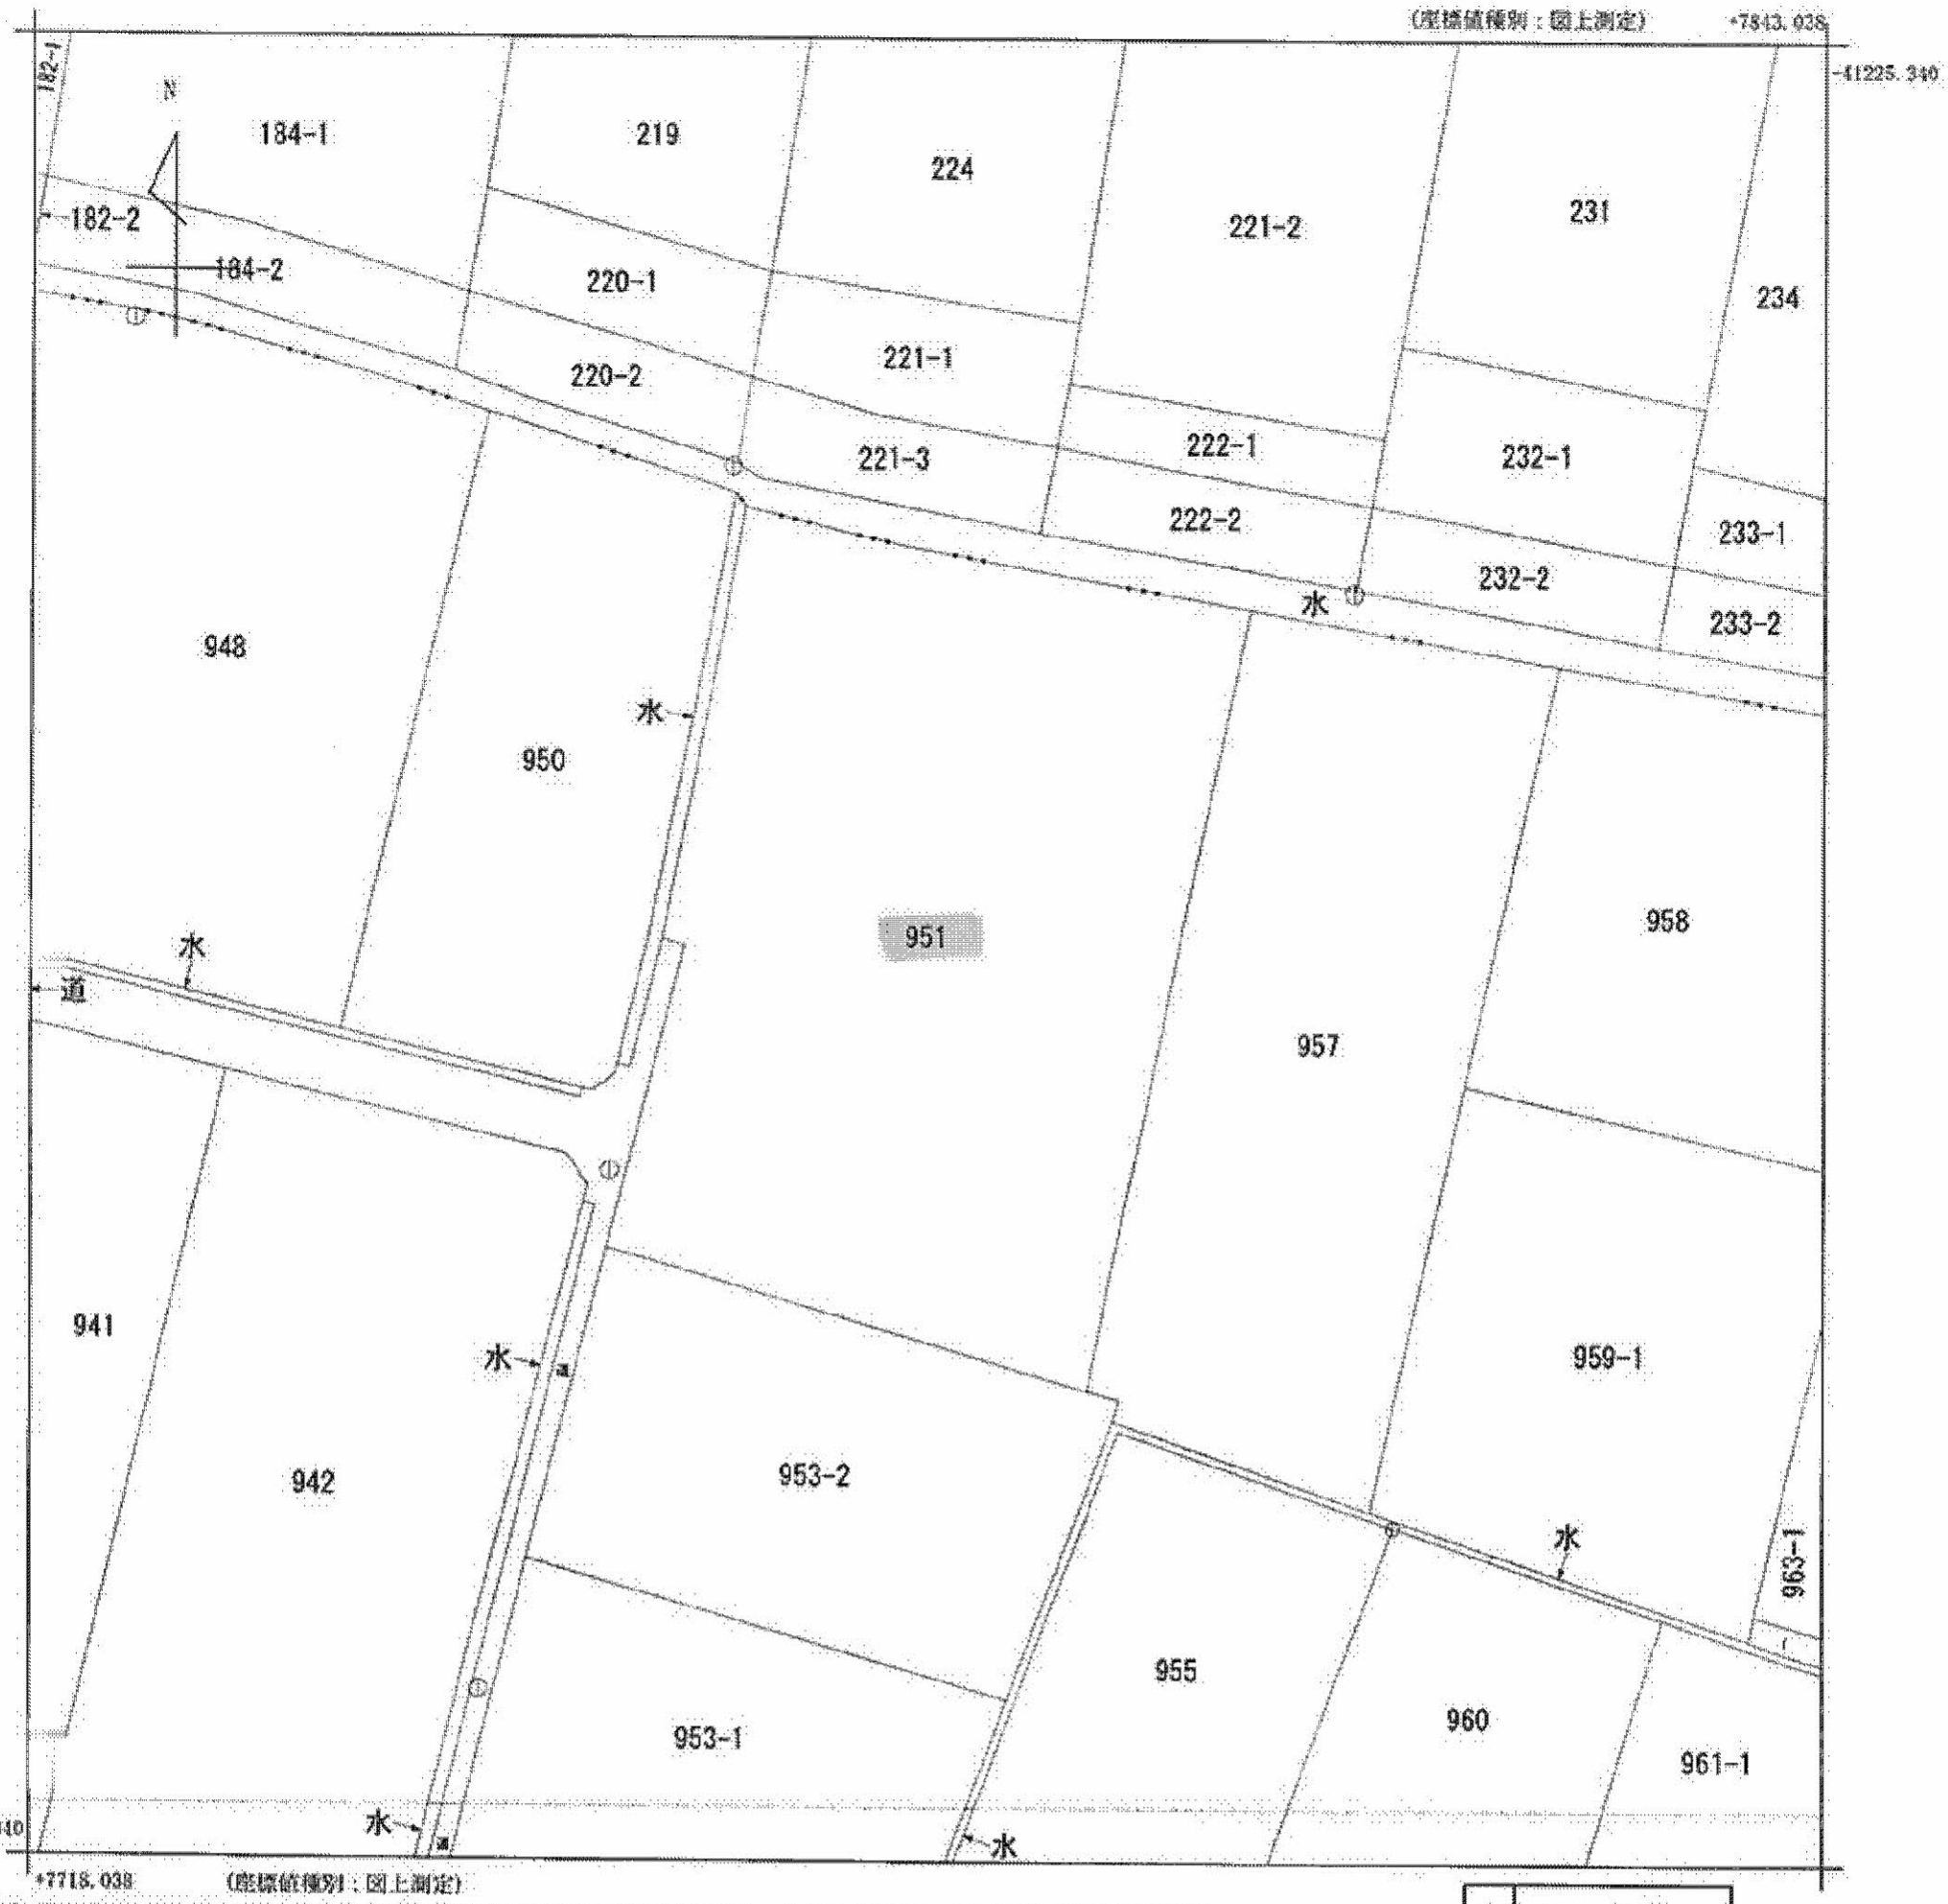

(注) 国土交通省国土地理院が公表した座標補正パラメータ(touhokutaiheiyouoki2011.par)による修正がされています。

地番区域見出	上町 小瀬町

請求部分	所 在	甲府市小瀬町字吉本				地 番	951番			
出力縮尺	1/500	精度区分	甲三	座標系番号又は記号	Ⅷ	分類	地図(法第１４条第１項)		種類	地籍図
作成年月日				備付年月日(原図)	昭和59年1月			補記事項		

これは地図に記録されている内容を証明した書面である。

平成27年8月13日
甲府地方法務局
請番号：3-2　　登記官 [redacted]
(1/1)

(6 枚目)

公用

本ファイルの改ざん・転用・転載を禁止します