


(座標値種別：図上測定)

+5837.820

+41672.796

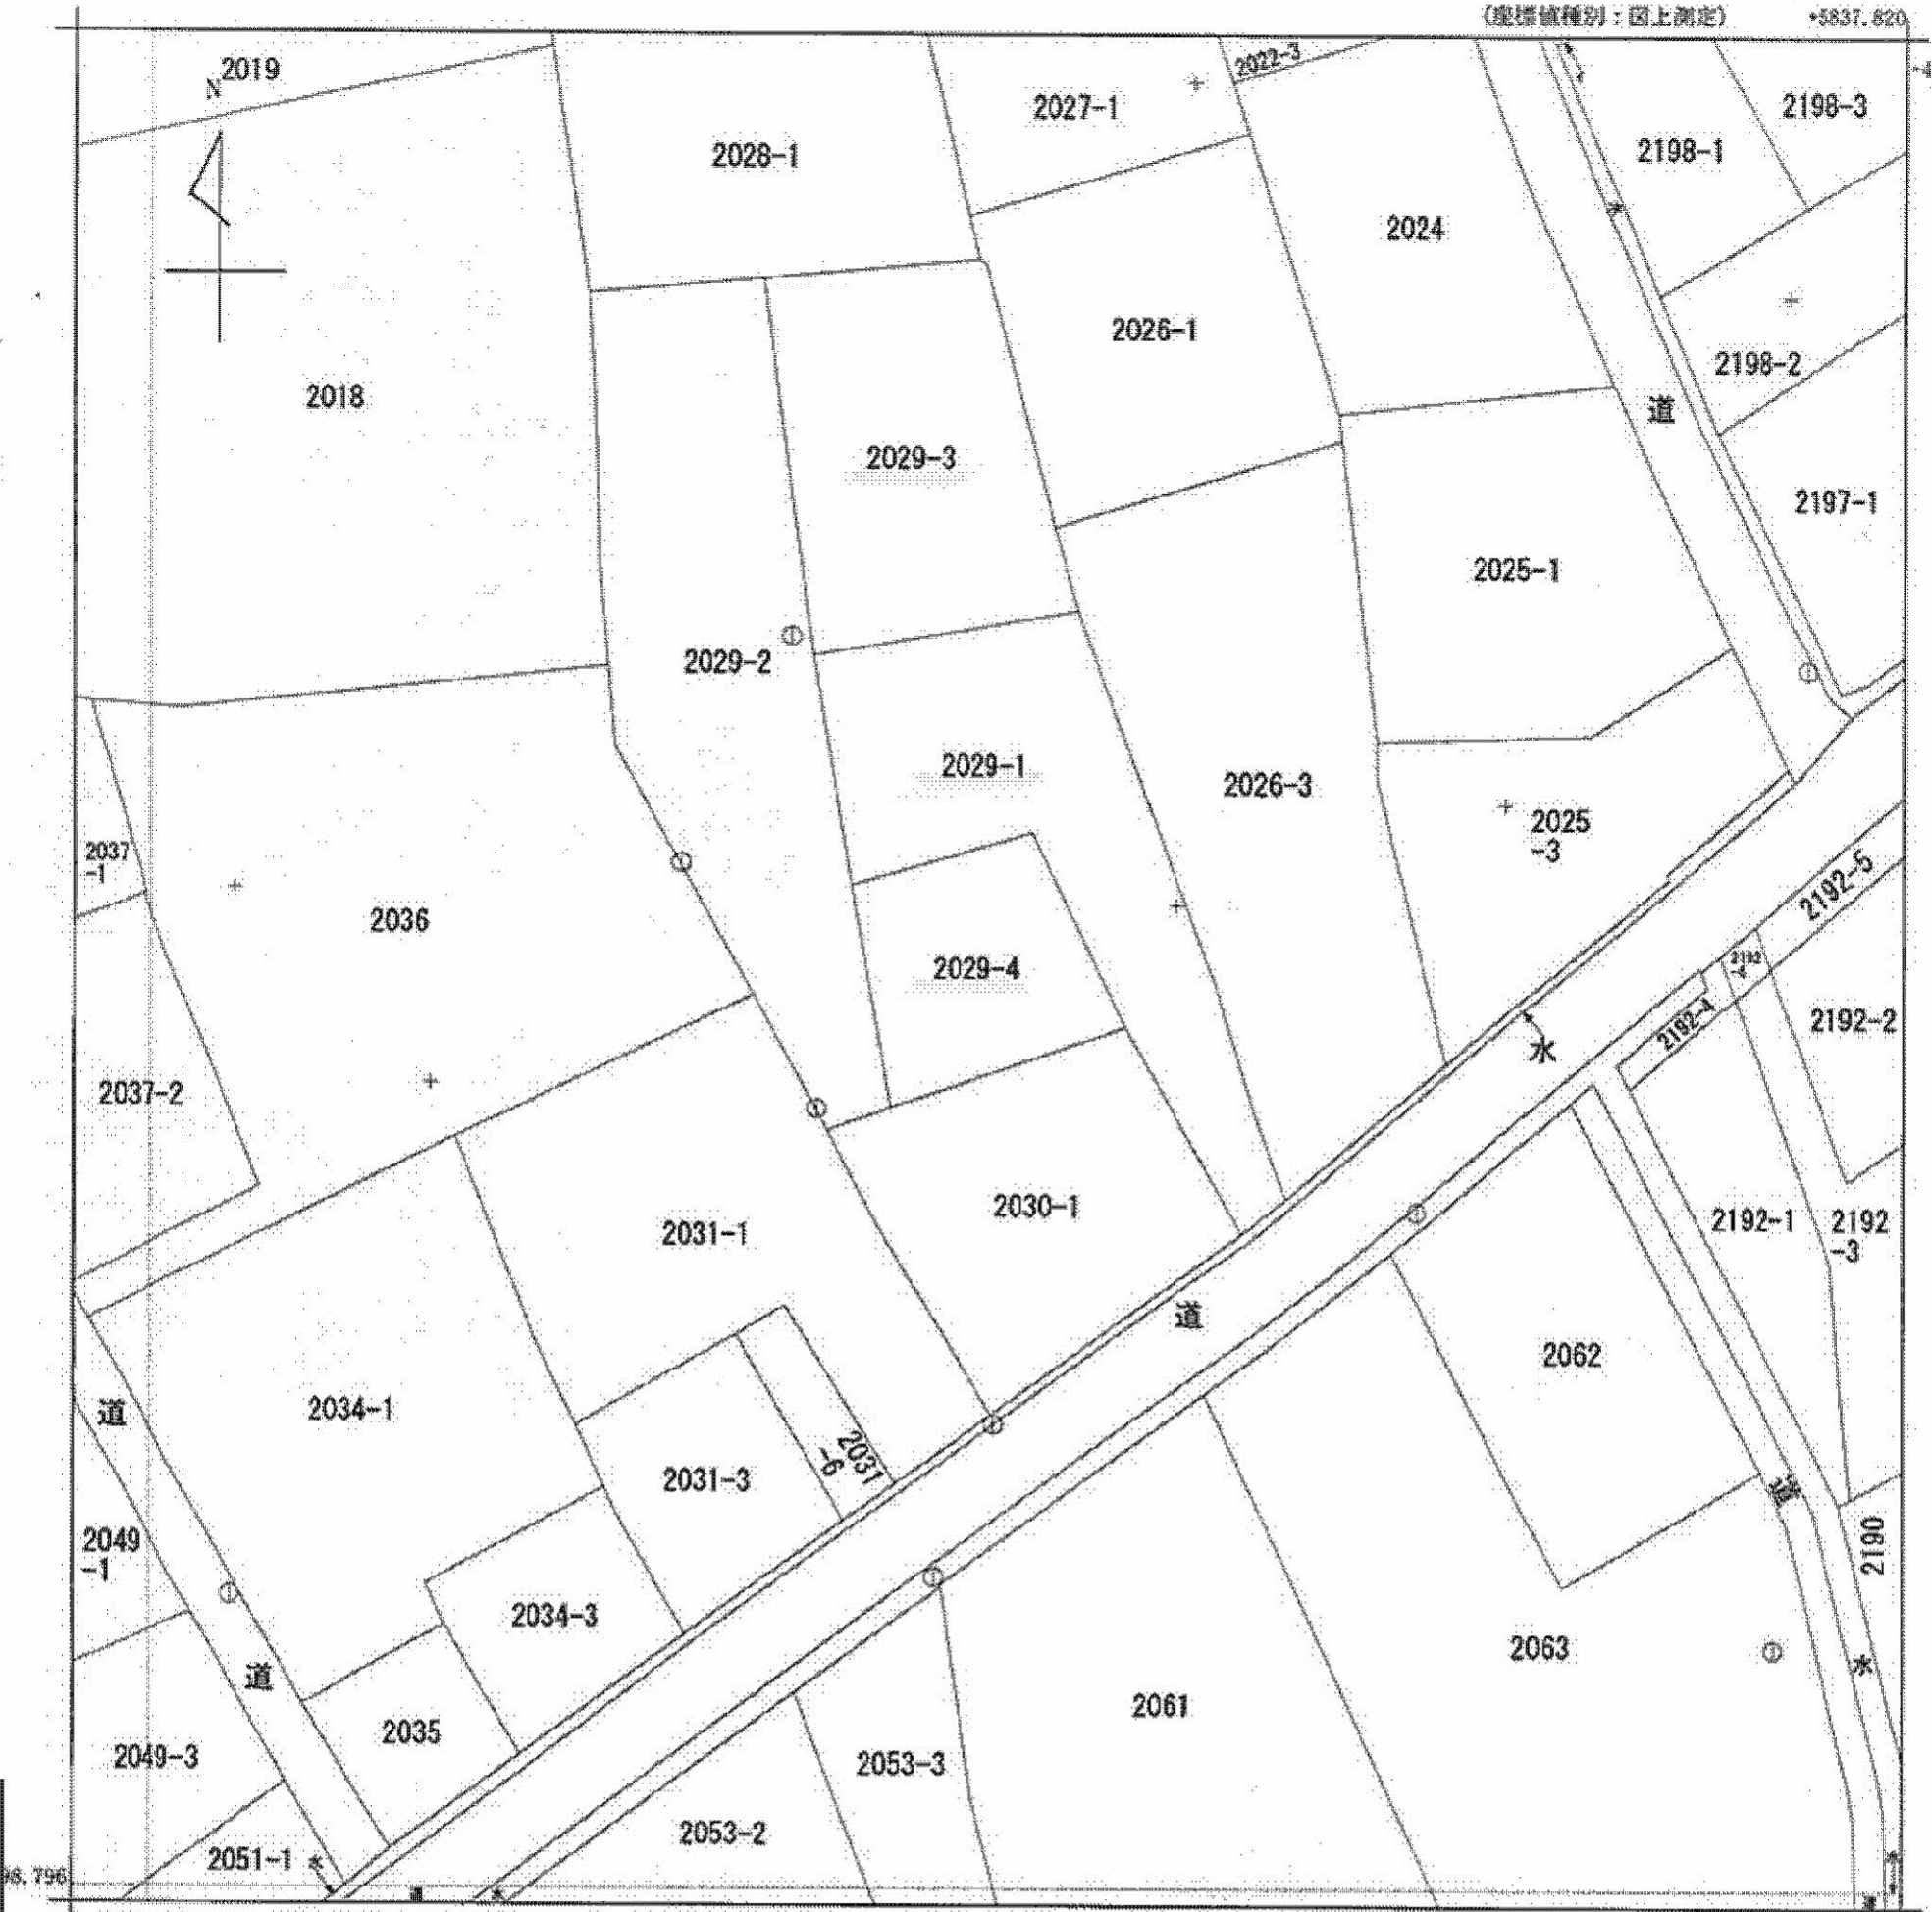

+5712.820

(座標値種別：図上測定)

(注) 国土交通省国土地理院が公表した座標補正パラメータ(touhokutaiheiyouoki2011.par)による修正がされています。

地番区域見出	大里町
--------	-----

請求部	所在	甲府市大里町字東耕地				地番	2029番4		
出力	1/500	精度区分	甲三	座標系番号又は記号	VIII	分類	地図(法第14条第1項)	種類	地籍図
作成年月日					備付年月日(原図)	昭和61年8月		補記事項	

これは地図に記載されている内容を証明した書面である。

平成28年2月18日  
甲府地方法務局

申請番号：55-1  
(1/1)

登記官



A4判に縮小

(9枚目)

公用

本ファイルの改ざん・転用・転載を禁止します