ㄔ	149-13	ㄘ	水	ㄙ	150-9
ㄗ	149-14	ㄚ	149-10	ㄡ	122-6
ㄦ	73-3	ㄧ	149-11		
ㄨ	13-1	ㄩ	150-10		

A 4 判 に 縮 小

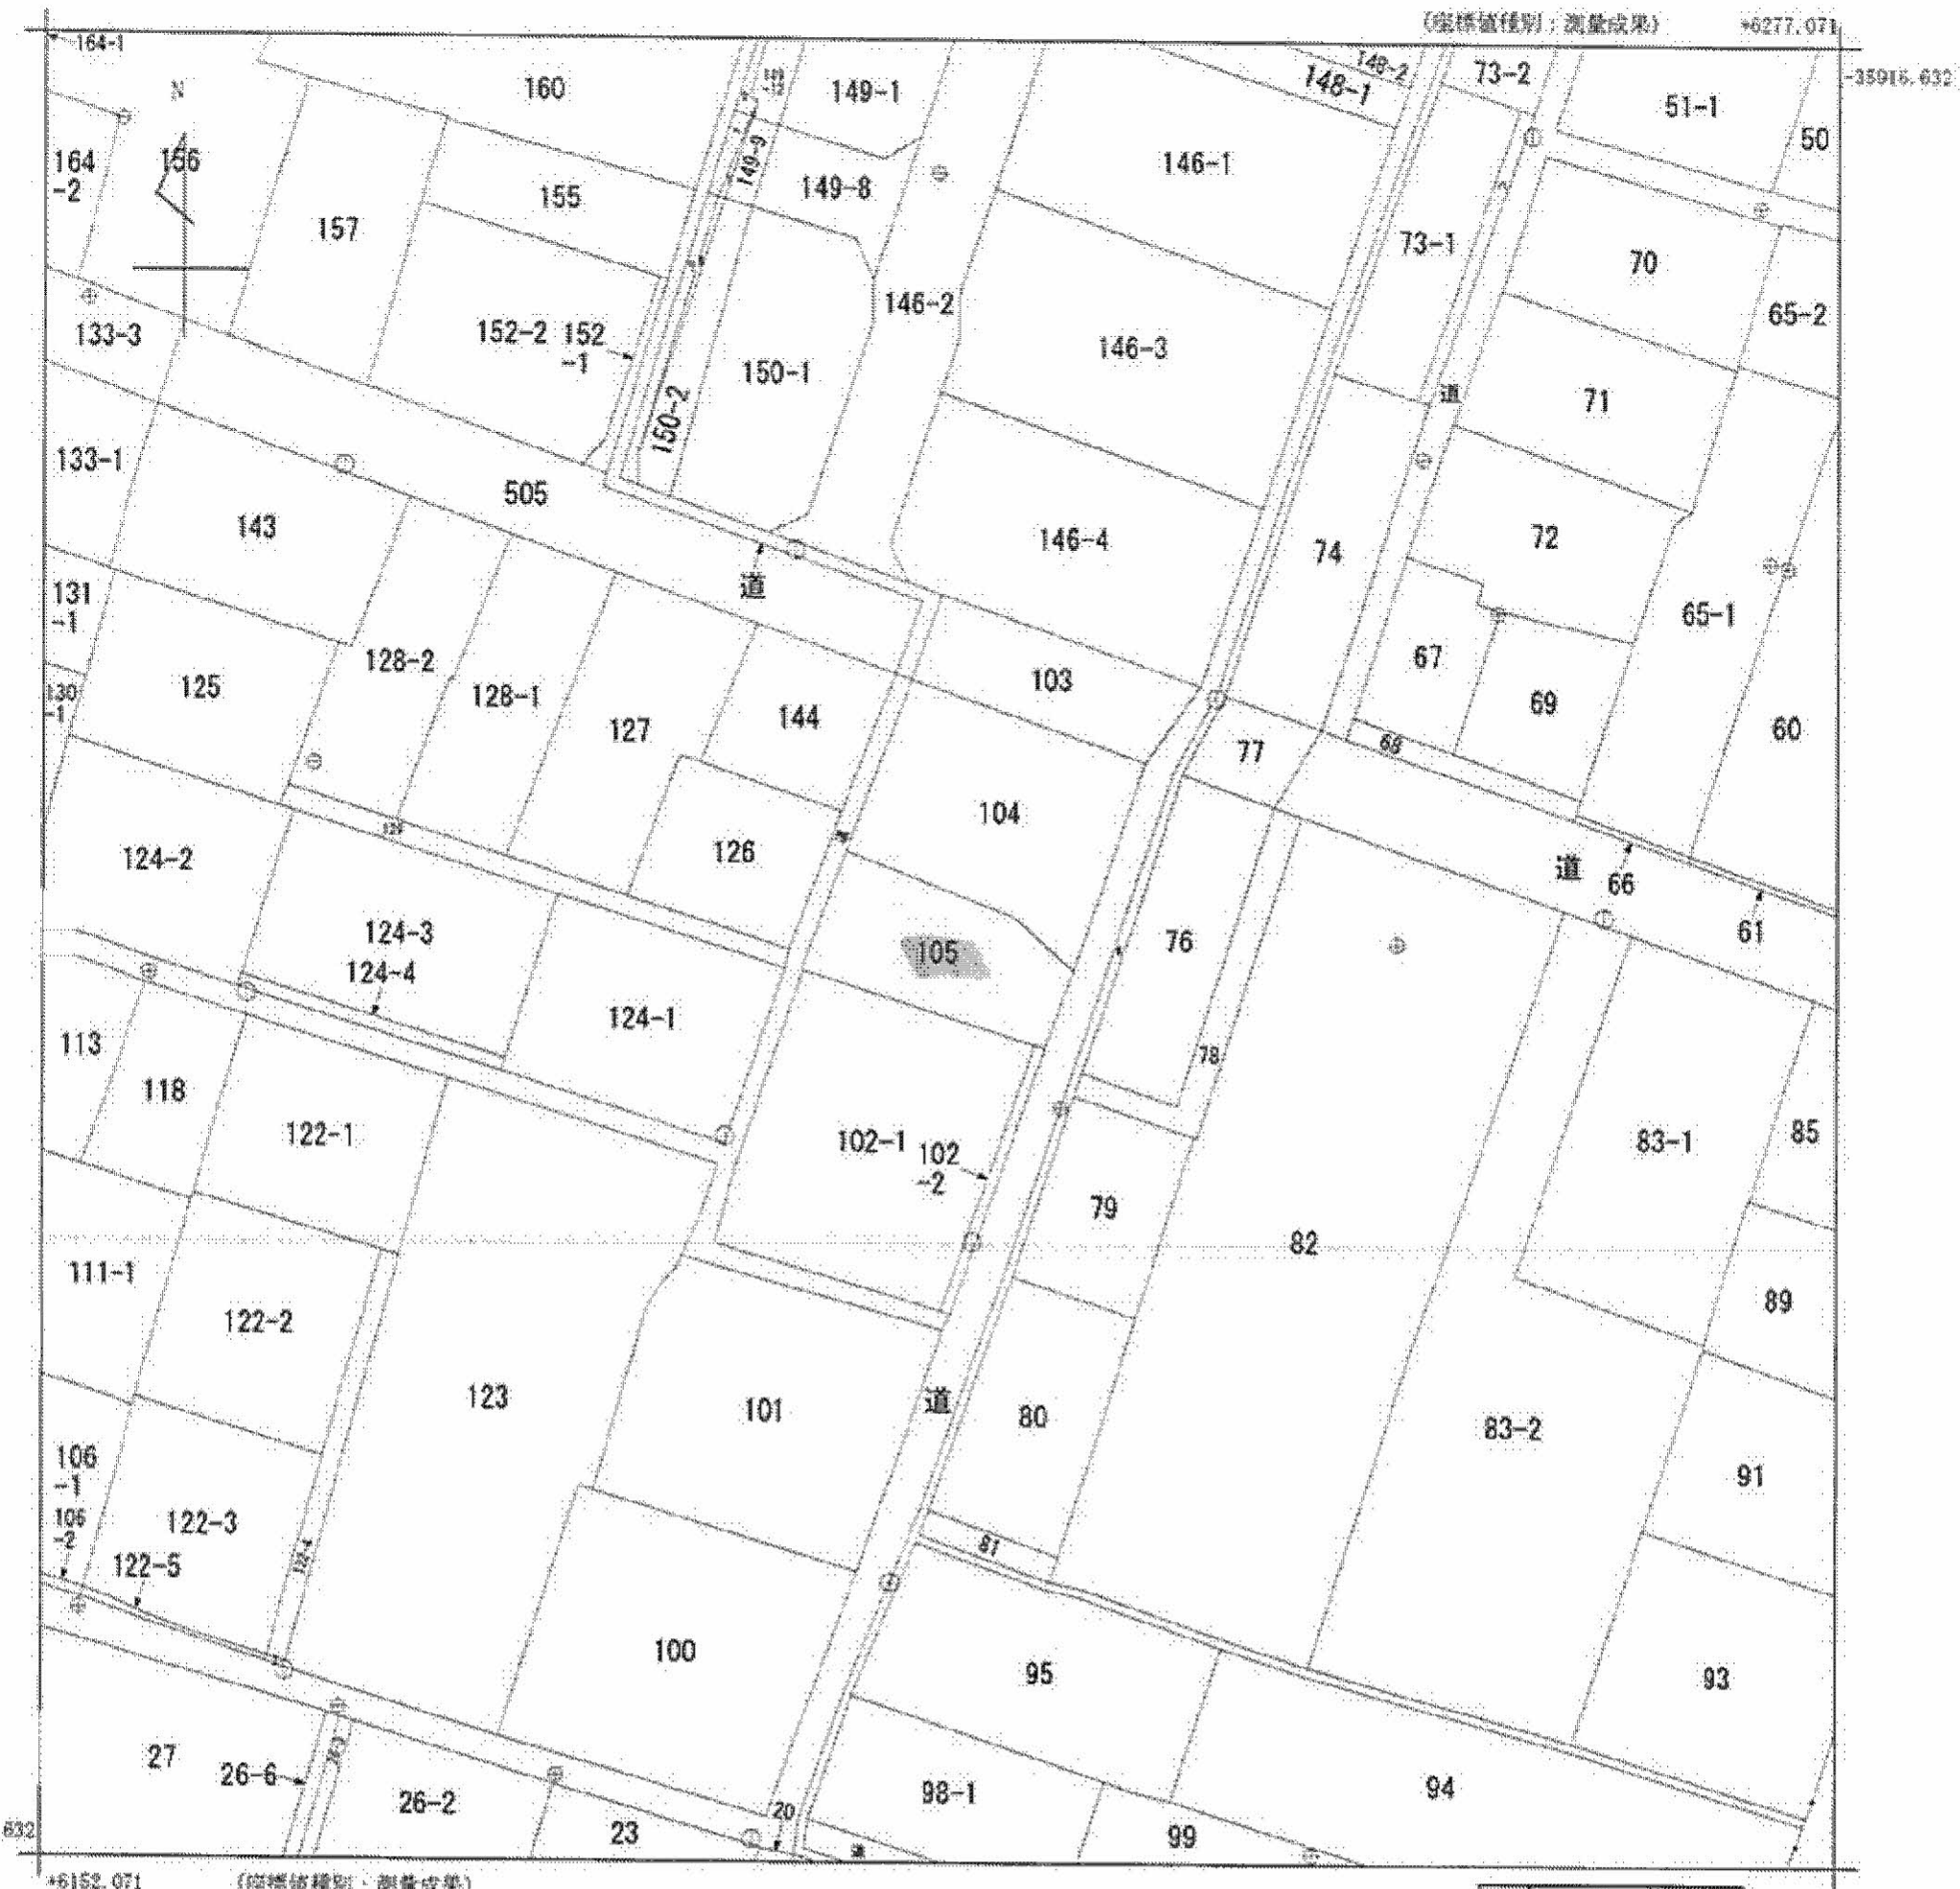

(注) 国土交通省国土地理院が公表した座標補正パラメータ(touhokutaiheiyouoki2011.par)による修正がされています。

地番区域見出	天神町

請求部分	所在	甲府市天神町				地番	105番		
出力縮尺	1/500	精度区分	甲二	座標系番号又は記号	Ⅷ	分類	地図(法第１４条第１項)	種類	地籍図
作成年月日	平成20年2月			備付年月日(原図)	平成21年12月			補記事項	

これは地図に記録されている内容を証明した書面である。

平成28年1月28日
甲府地方法務局
登記官

請番号：6-1
(1/1)

[redacted]

(6 枚目)

公用

本ファイルの改ざん・転用・転載を禁止します