

(注) 図郭座標値は、国土交通省国土地理院が公表した座標補正パラメータによる修正がされています。

地番区域見出  
 旭町上條中割  
 A 旭町上條北割

請求分	所在 蕪崎市旭町上條中割宇山葵沢			地番	2462番				
出力縮尺	1/1000	精度区分	乙二	座標系番号又は記号	VIII	分類	地図(法第14条第1項)	種類	地籍図
作成年月日				備付年月日(原図)				補記事項	

これは地図に記録されている内容を証明した書面である。


平成25年5月30日  
 甲府地方方法務局蕪崎出張所  
 登記官

申請番号：11-9  
 (2/2)


(7 枚目)

A 4 判 に 縮 小

公用

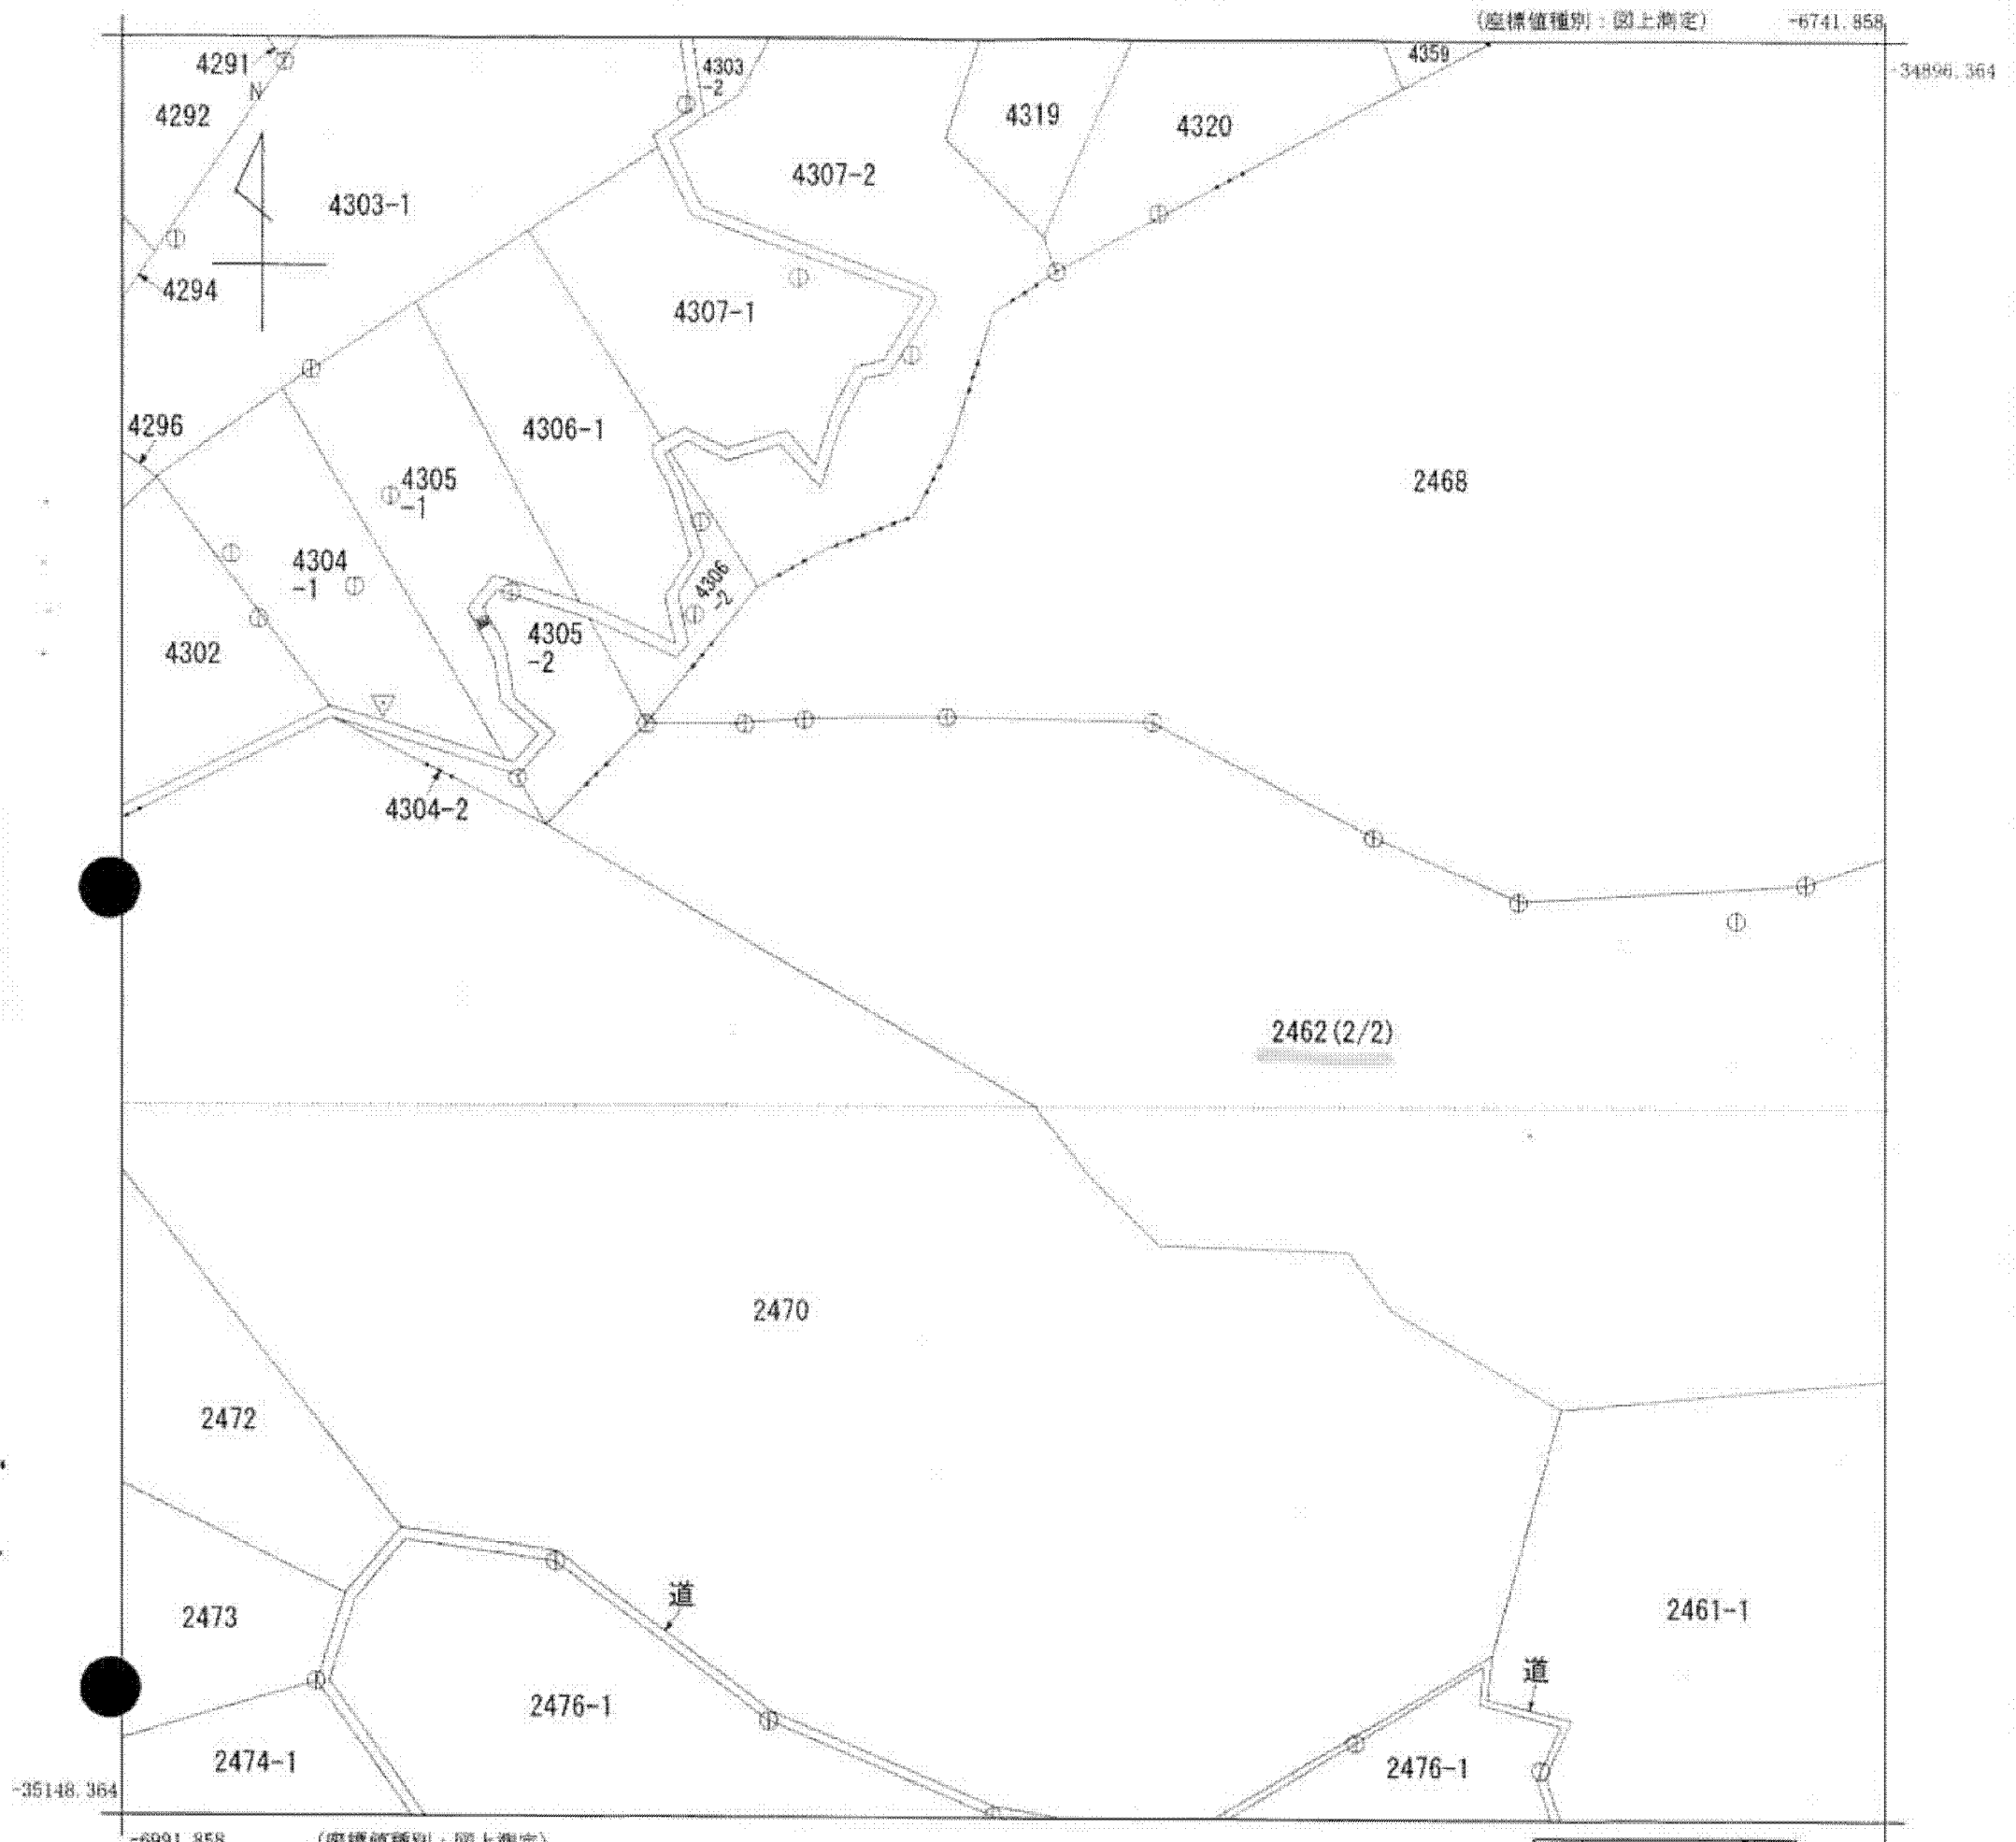

(注) 図郭座標値は、国土交通省国土地理院が公表した座標補正パラメータによる修正がされています。

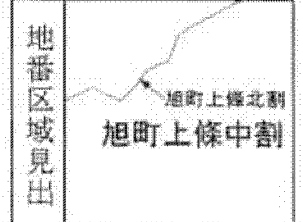

請求部	所在	蕪崎市旭町上條中割字山葵沢				地番	2462番			
出力縮尺	1/1000	精度区分	乙二	座標系番号又は記号	VIII	分類	地図(法第14条第1項)		種類	地籍図
作成年月日					備付年月日(原図)			補記事項		

これは地図に記録されている内容を証明した書面である。

平成25年5月30日  
甲府地方法務局蕪崎出張所  
登記官

申請番号：11-9  
(1/2)

(8枚目)

A4判に縮小

公用