


(座標値種別：図上測定)

-2139.276

-36068.155

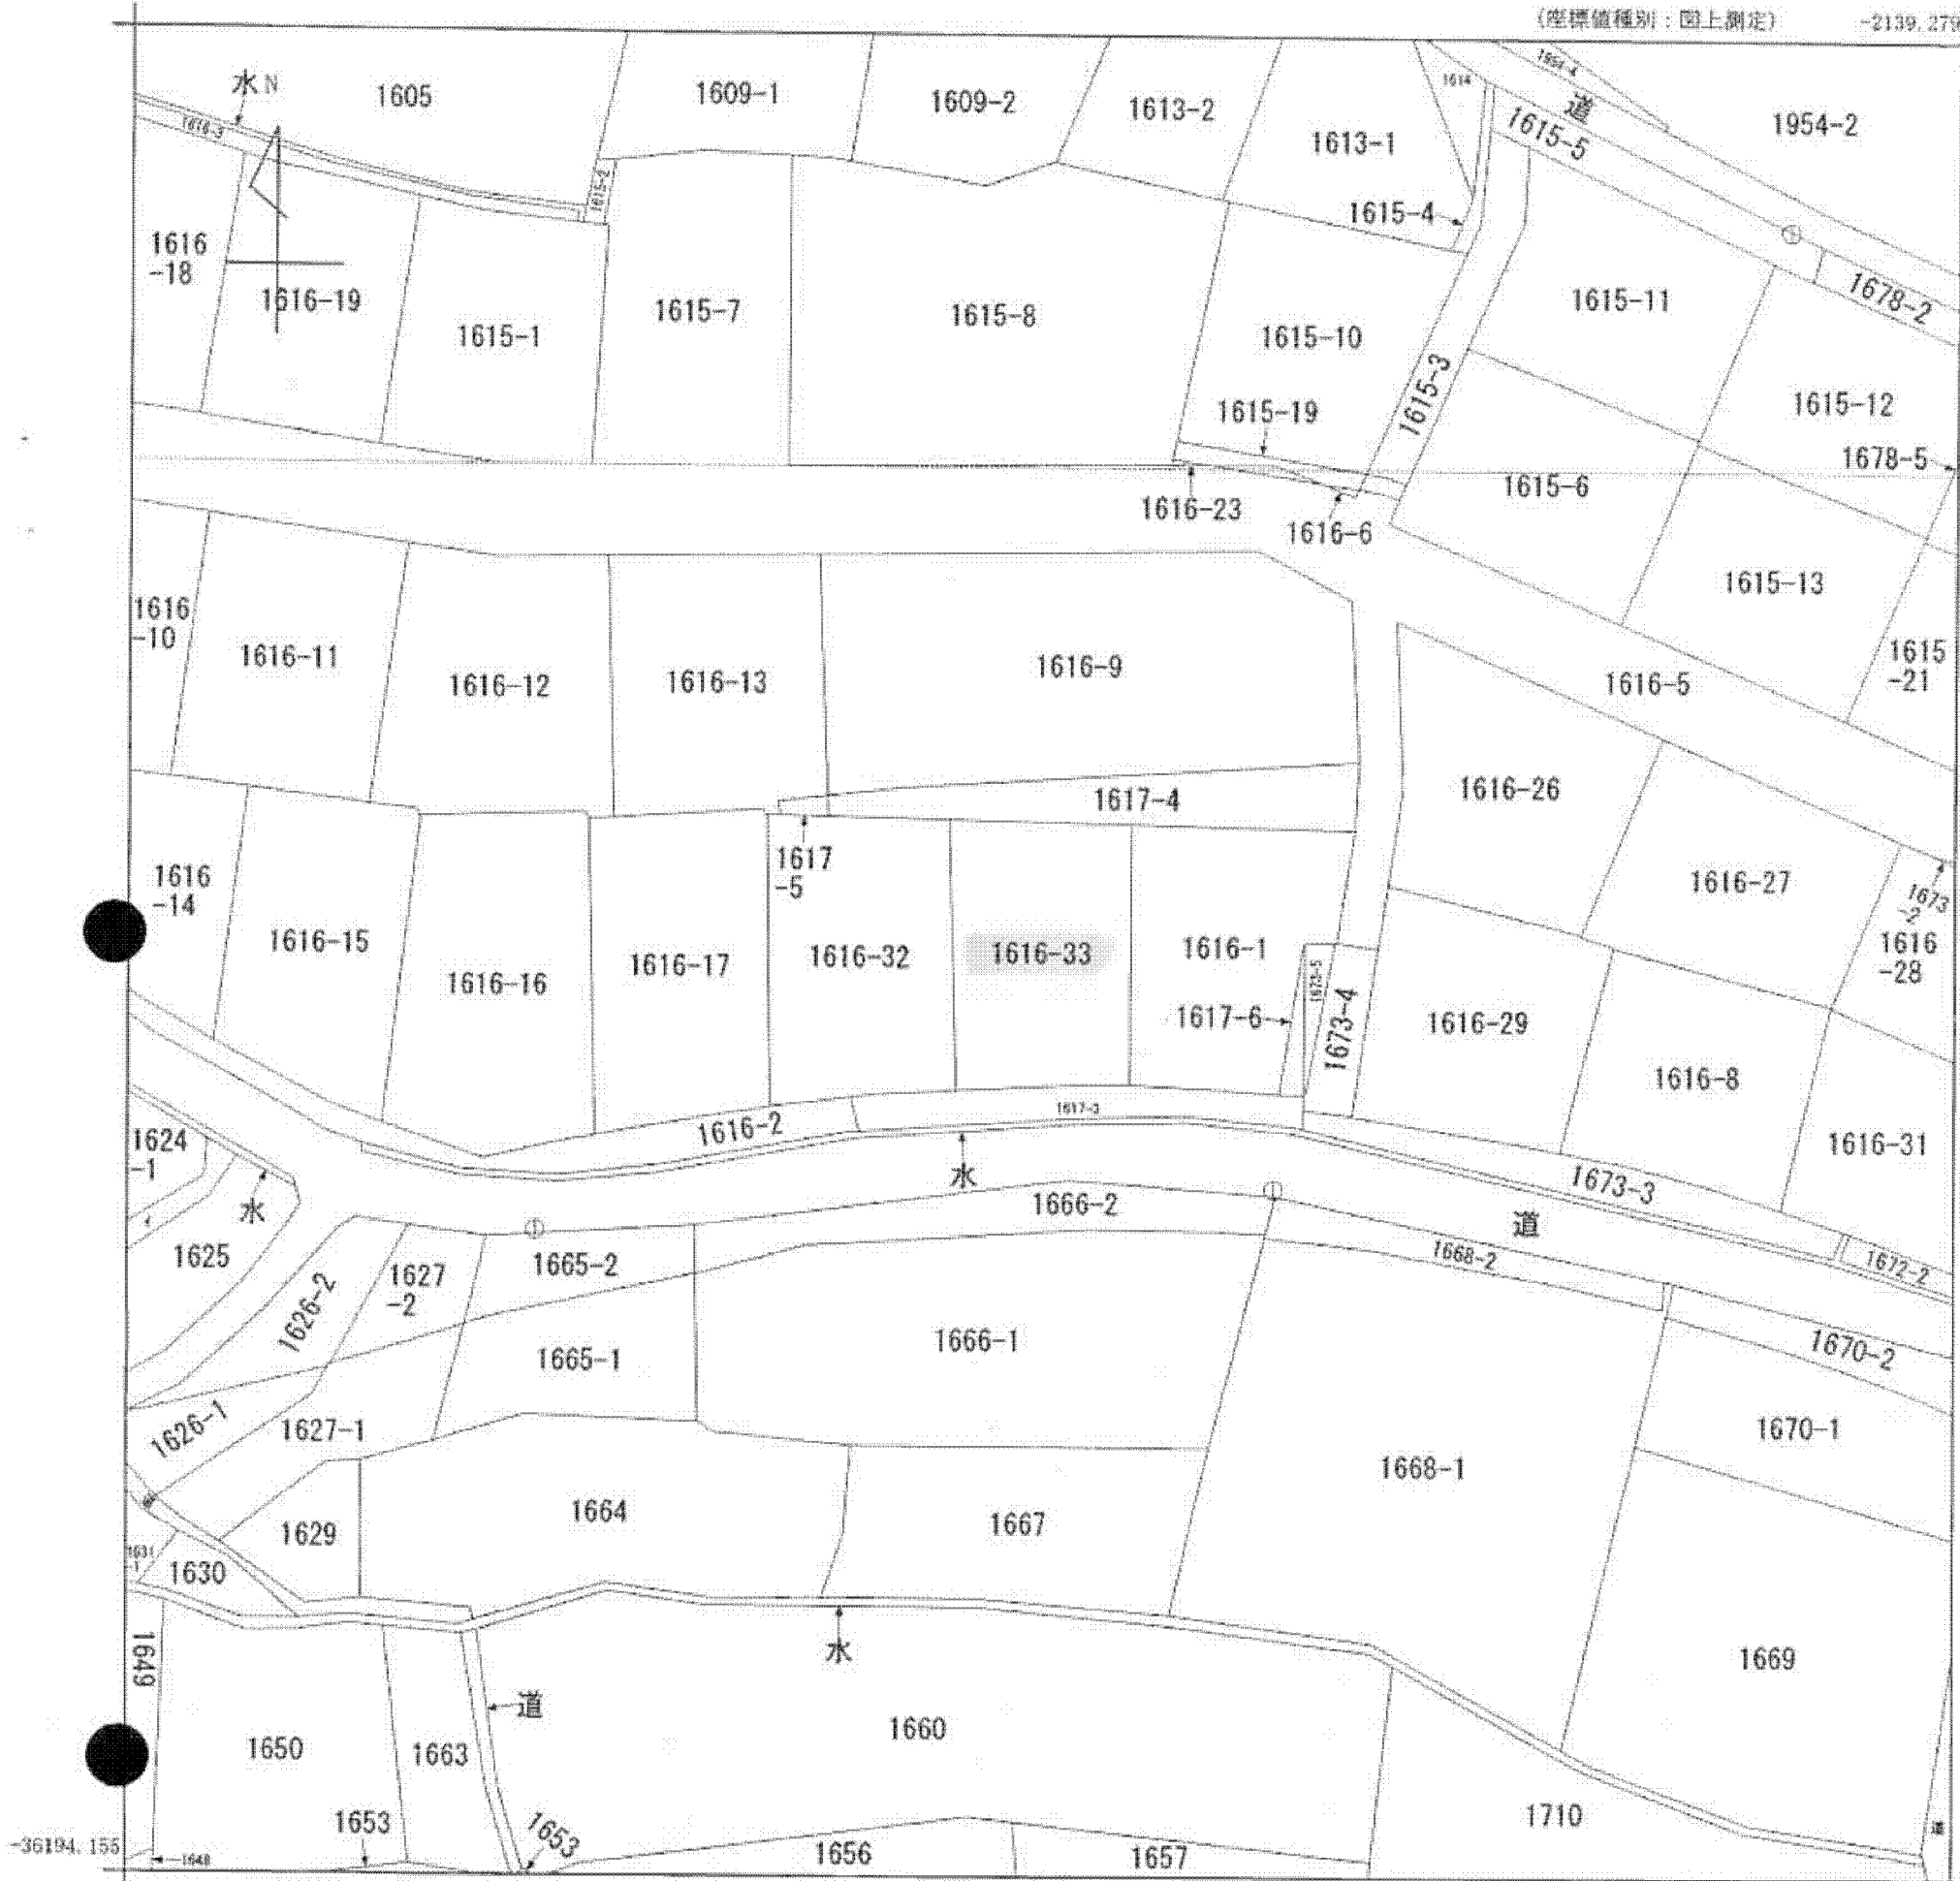

(座標値種別：図上測定)

(注) 図郭座標値は、国土交通省国土地理院が公表した座標補正パラメータによる修正がされています。

地番区域見出	龍岡町下條南割
--------	---------

請求部	所在	蕪崎市龍岡町下條南割字御座田				地番	1616番33			
出力尺	1/500	精度区分	乙一	座標系番号又は記号	VIII	分類	地図(法第14条第1項)		種類	地籍図
作成年月日					備付年月日(原図)			補記事項		

これは地図に記載されている内容を証明した書面である。

(甲府地方法務局蕪崎出張所管轄)

平成26年1月28日

甲府地方法務局

申請番号：15-2

登記官

(1/1)

( 6 枚目)

A 4 判 に 縮 小

公用