


イ 1422-4  
ロ 1440-4  
ハ 1421-6  
ニ 1316

A 4 判 に 縮 小

(座標値種別：図上測定) +15075.458  
-40544.138

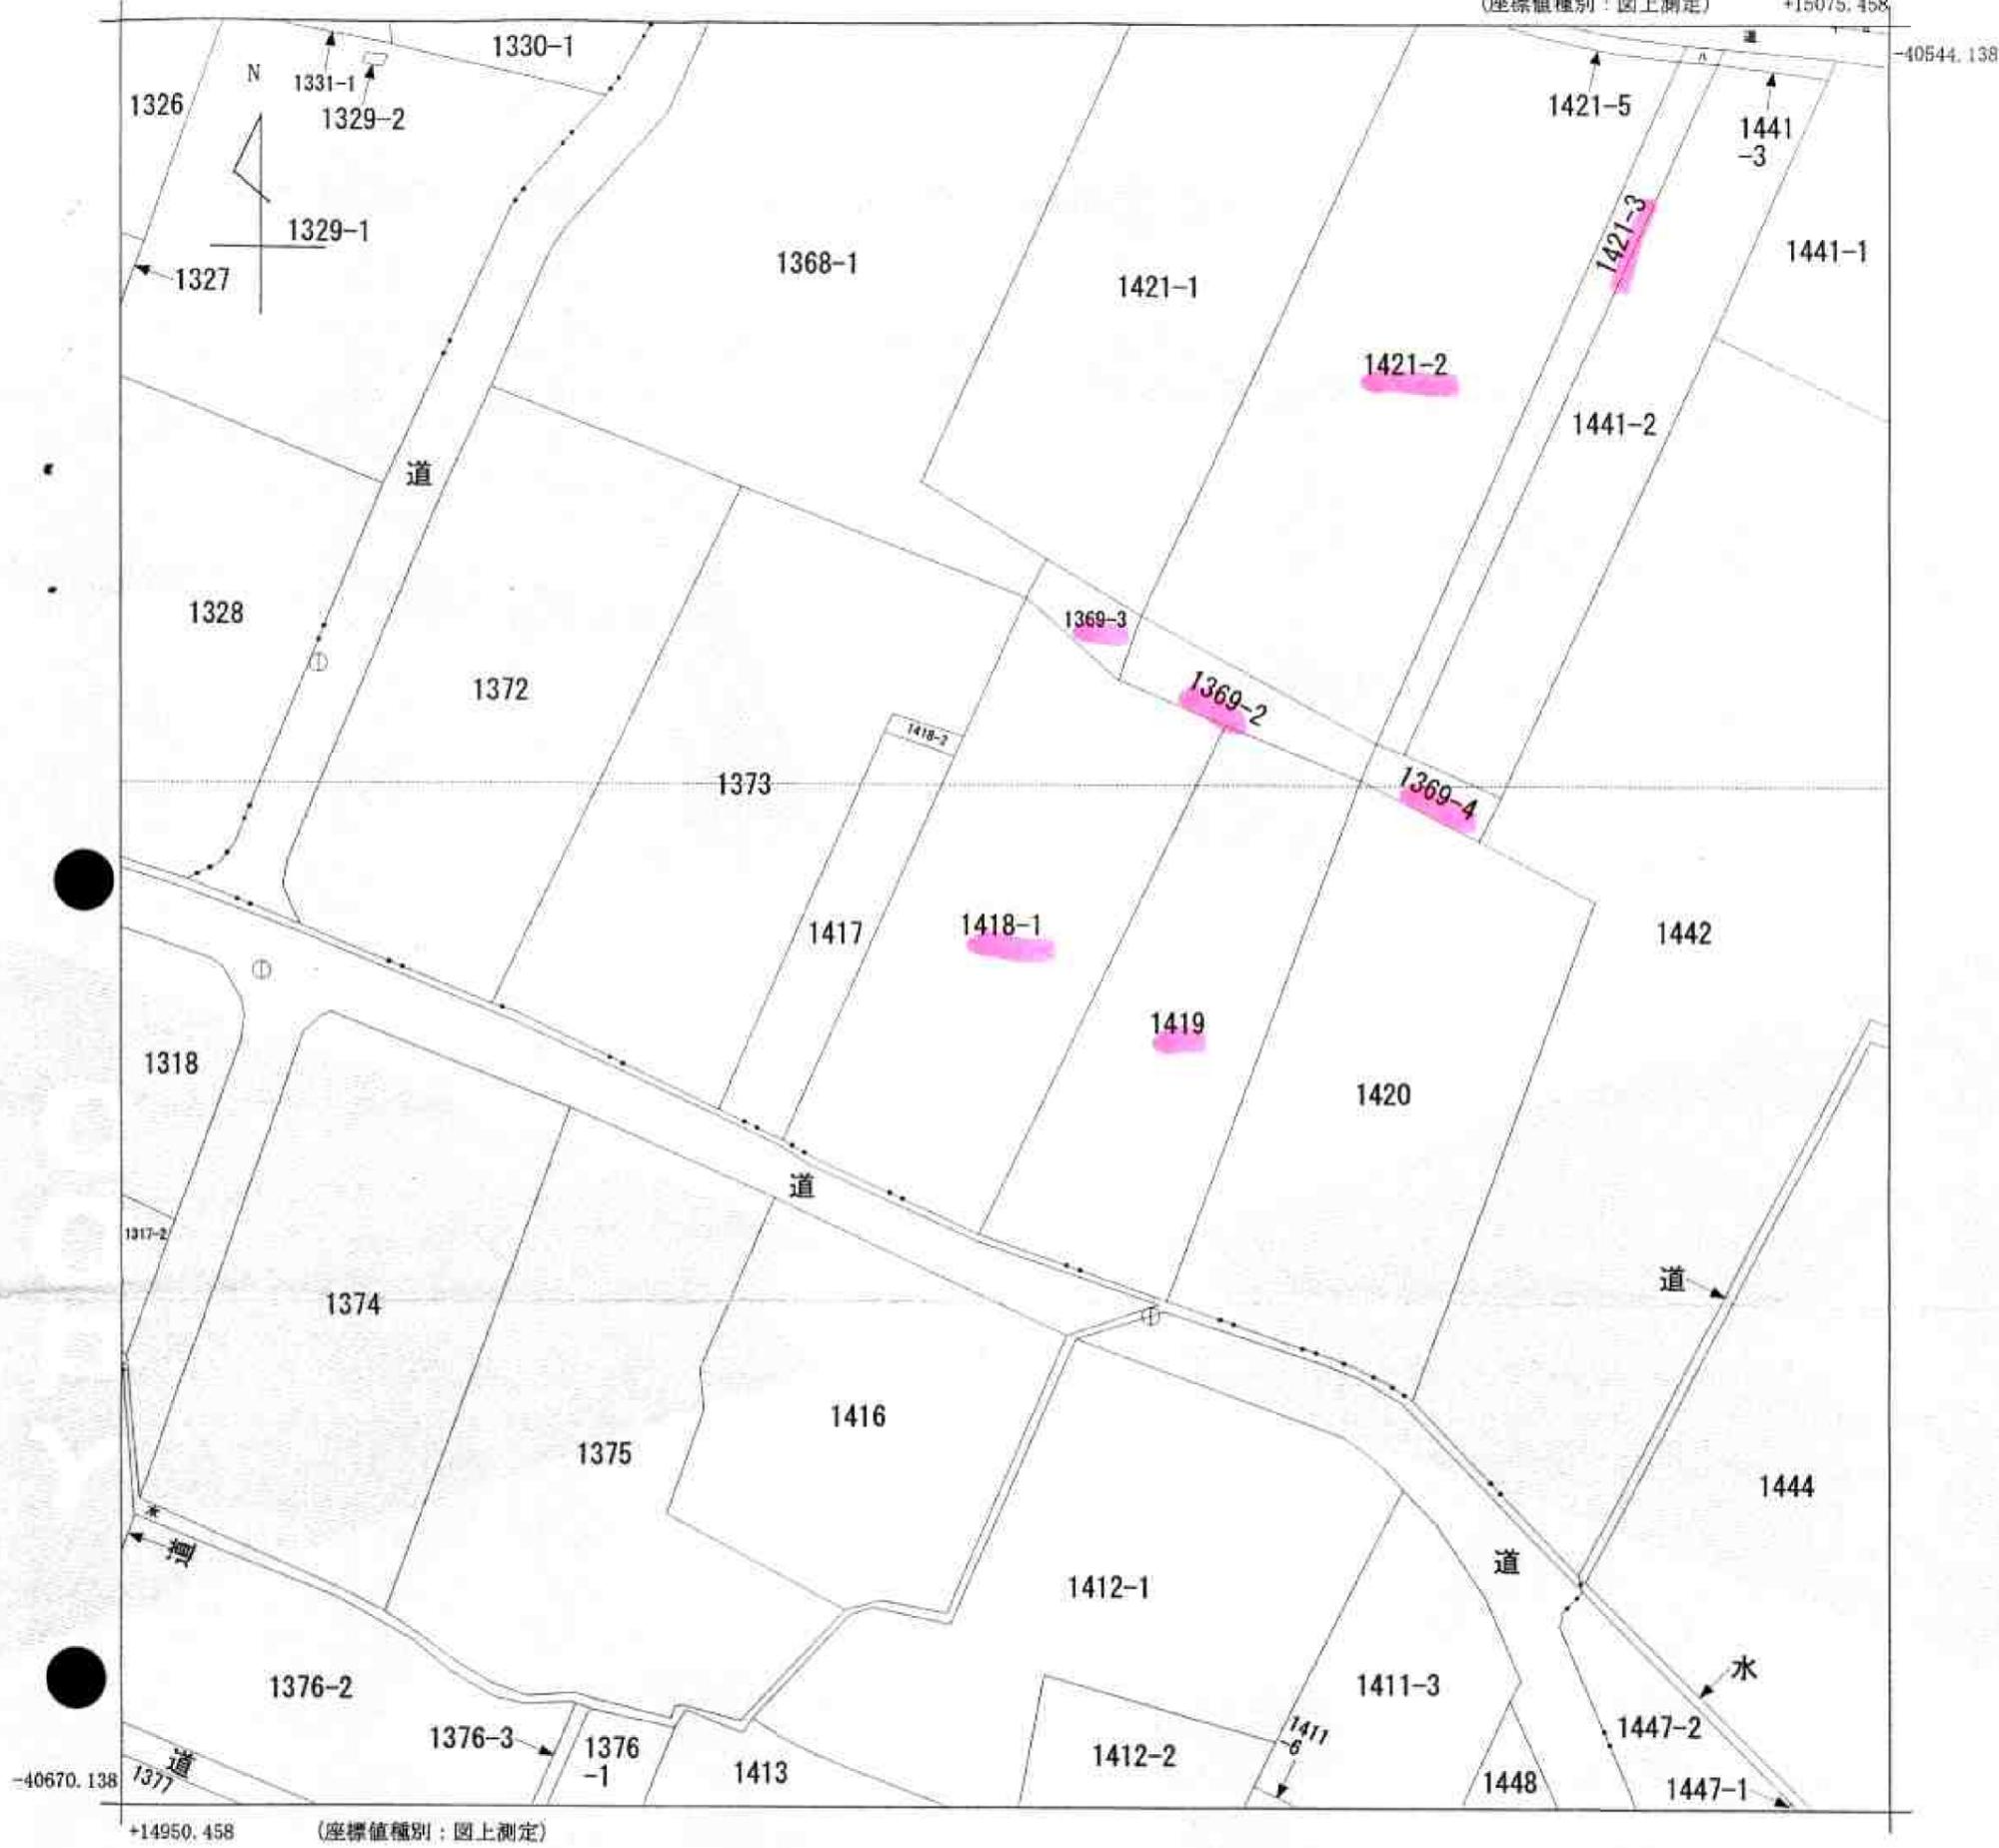

請 求 部 分	所 在	笛吹市御坂町井之上字村ノ内北割				地 番	1418番1			
出 力 縮 尺	1/500	精 度 区 分	乙一	座 標 系 番 号 又 は 記 号	VIII	分 類	地図(法第14条第1項)		種 類	地籍図
作 成 年 月 日	昭和51年3月			備 付 年 月 日 (原 図)			補 記 事 項			

これは地図に記録されている内容を証明した書面である。

平成21年8月13日  
甲府地方法務局

申請番号：42-1  
(1/1)

登記官

(18 枚目)

公用