イ 4348-53
ロ 4487-6
ハ 4491-1
ニ 水

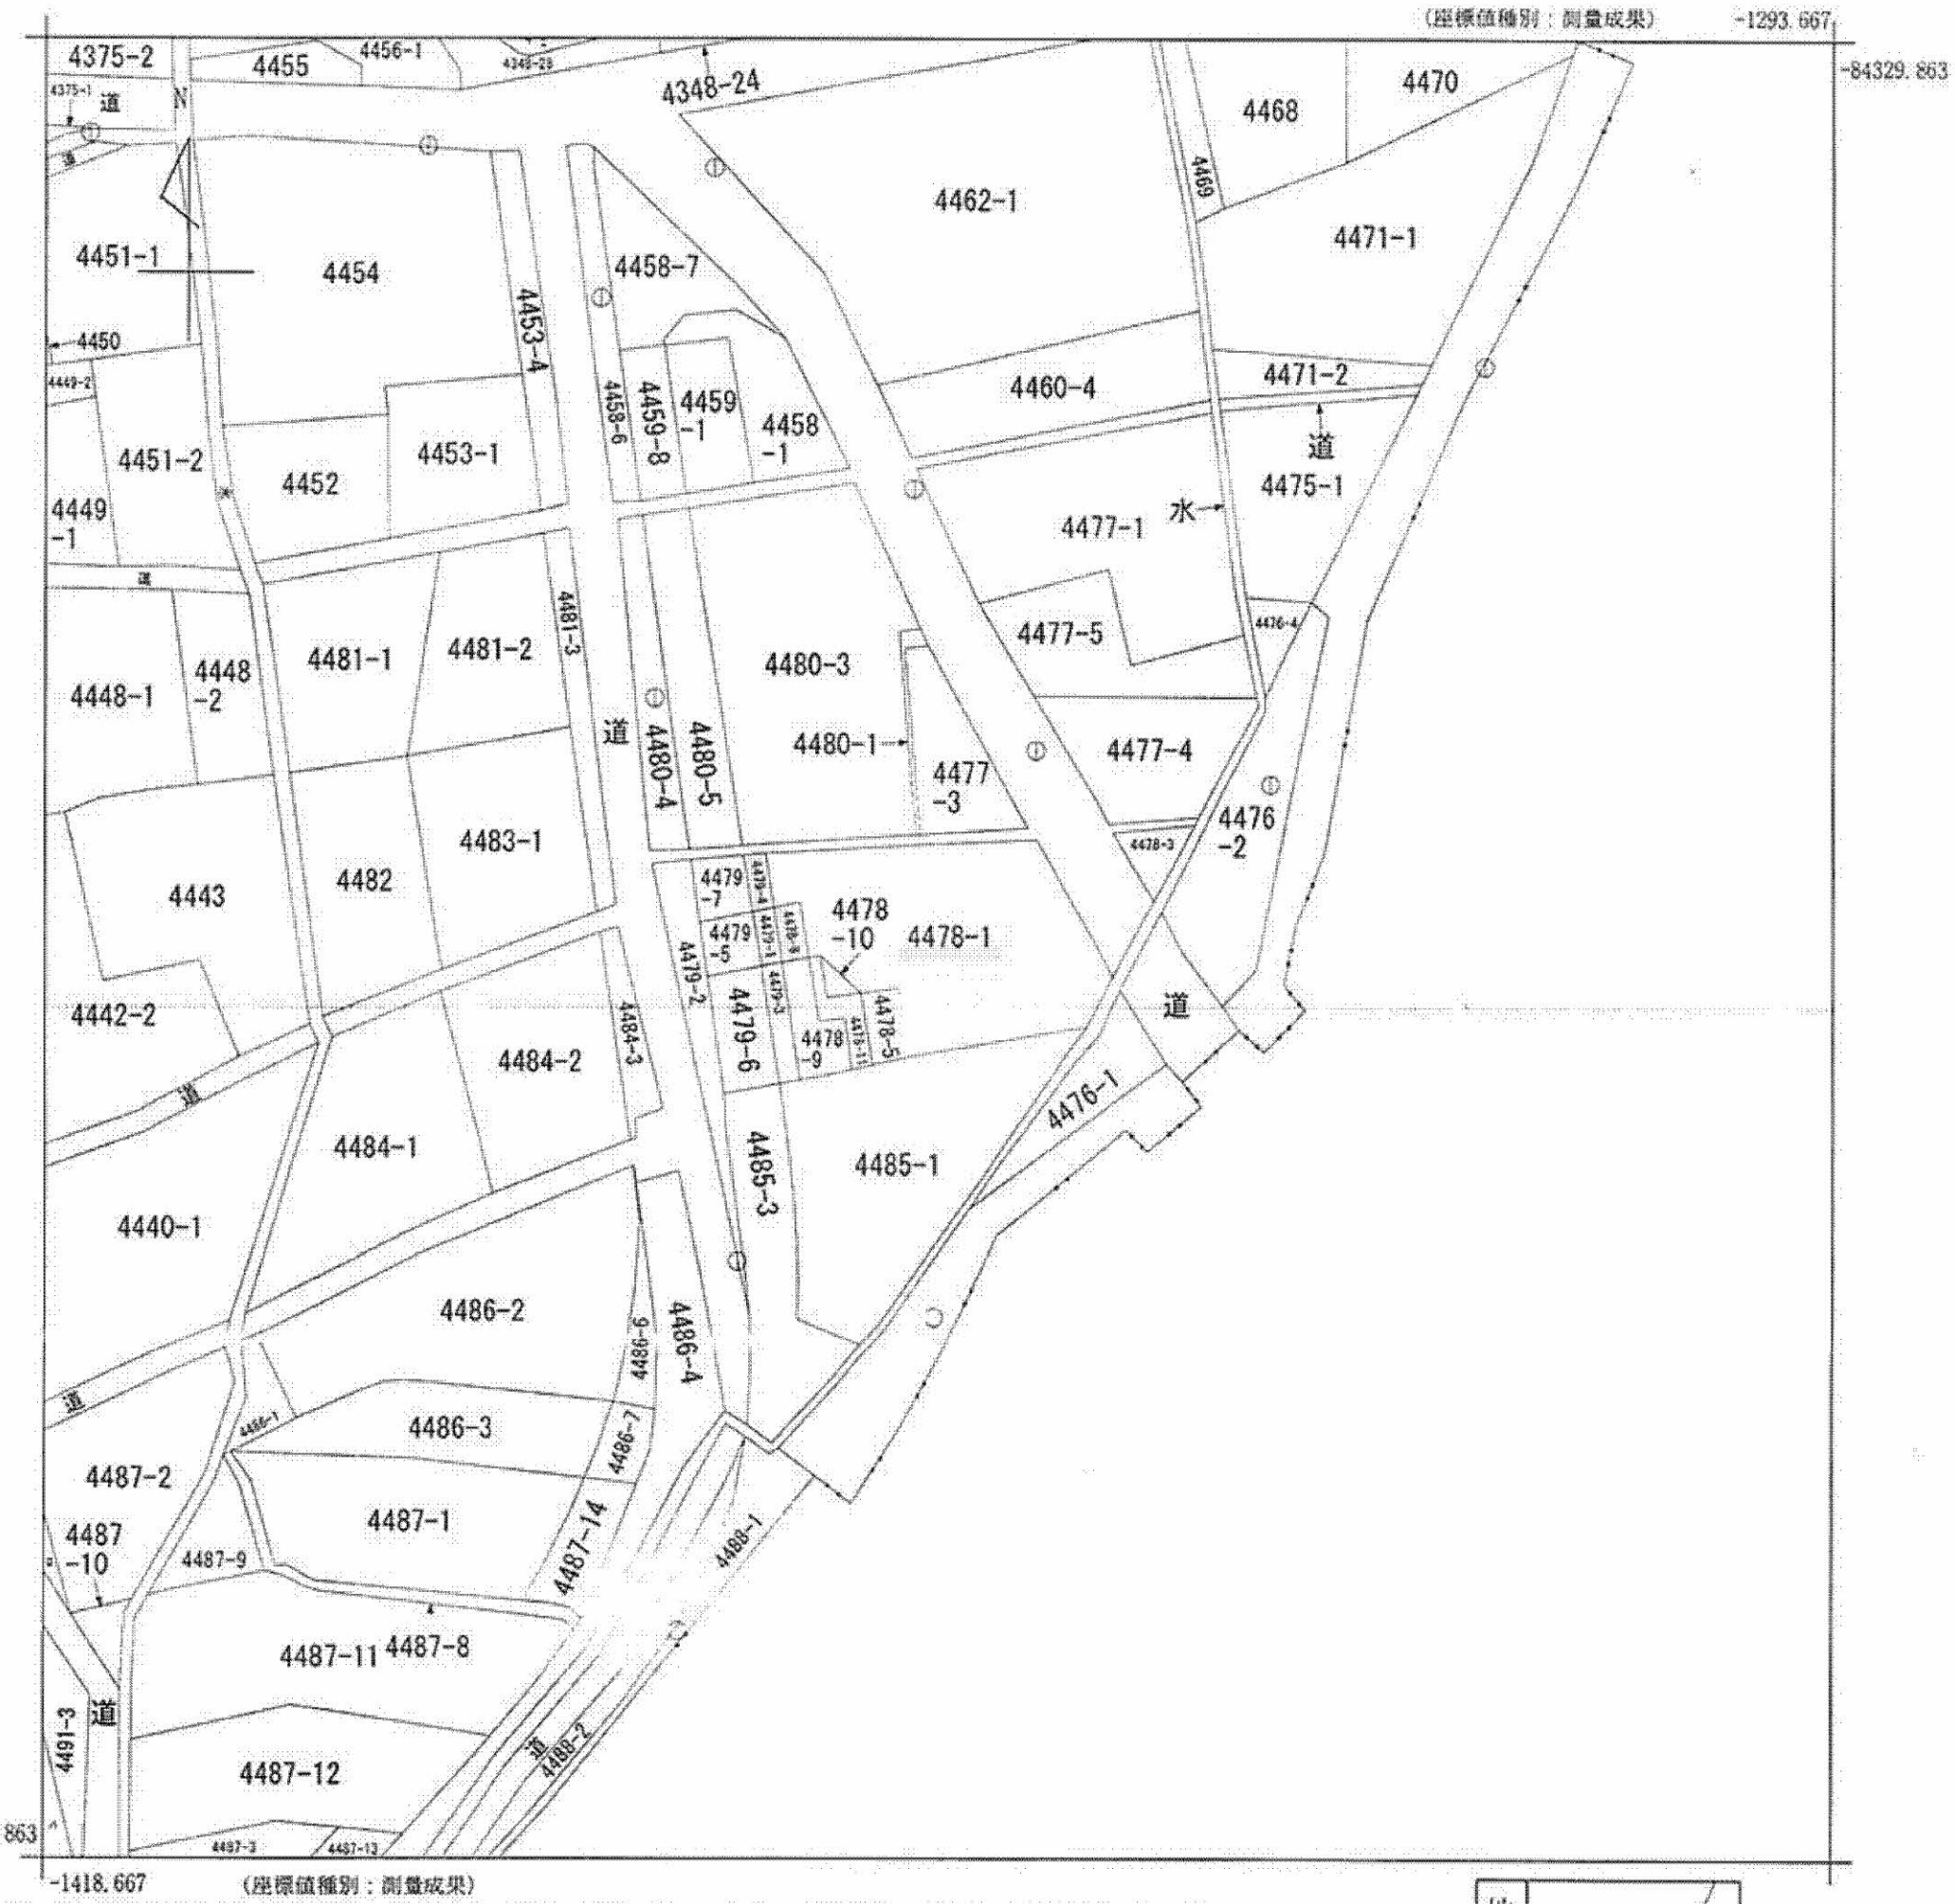

(注) 国土交通省国土地理院が公表した座標補正パラメータ(touhokutaiheiyouoki2011.par)による修正がされています。

地番区域見出	福士

請求部分	所在	南巨摩郡南部町福士字町屋				地番	4478番1		
出力縮尺	1/500	精度区分	甲三	座標系番号又は記号	Ⅷ	分類	地図(法第１４条第１項)	種類	地籍図
作成年月日				備付年月日(原図)				補記事項	

これは地図に記録されている内容を証明した書面である。

A４判に縮小

平成29年7月27日
甲府地方法務局鰍沢支局
登記官 [redacted]

請求番号：9-1
(1/1)

(9 枚目) [redacted]

公用

本ファイルの改ざん・転用・転載を禁止します