


(10 枚目)

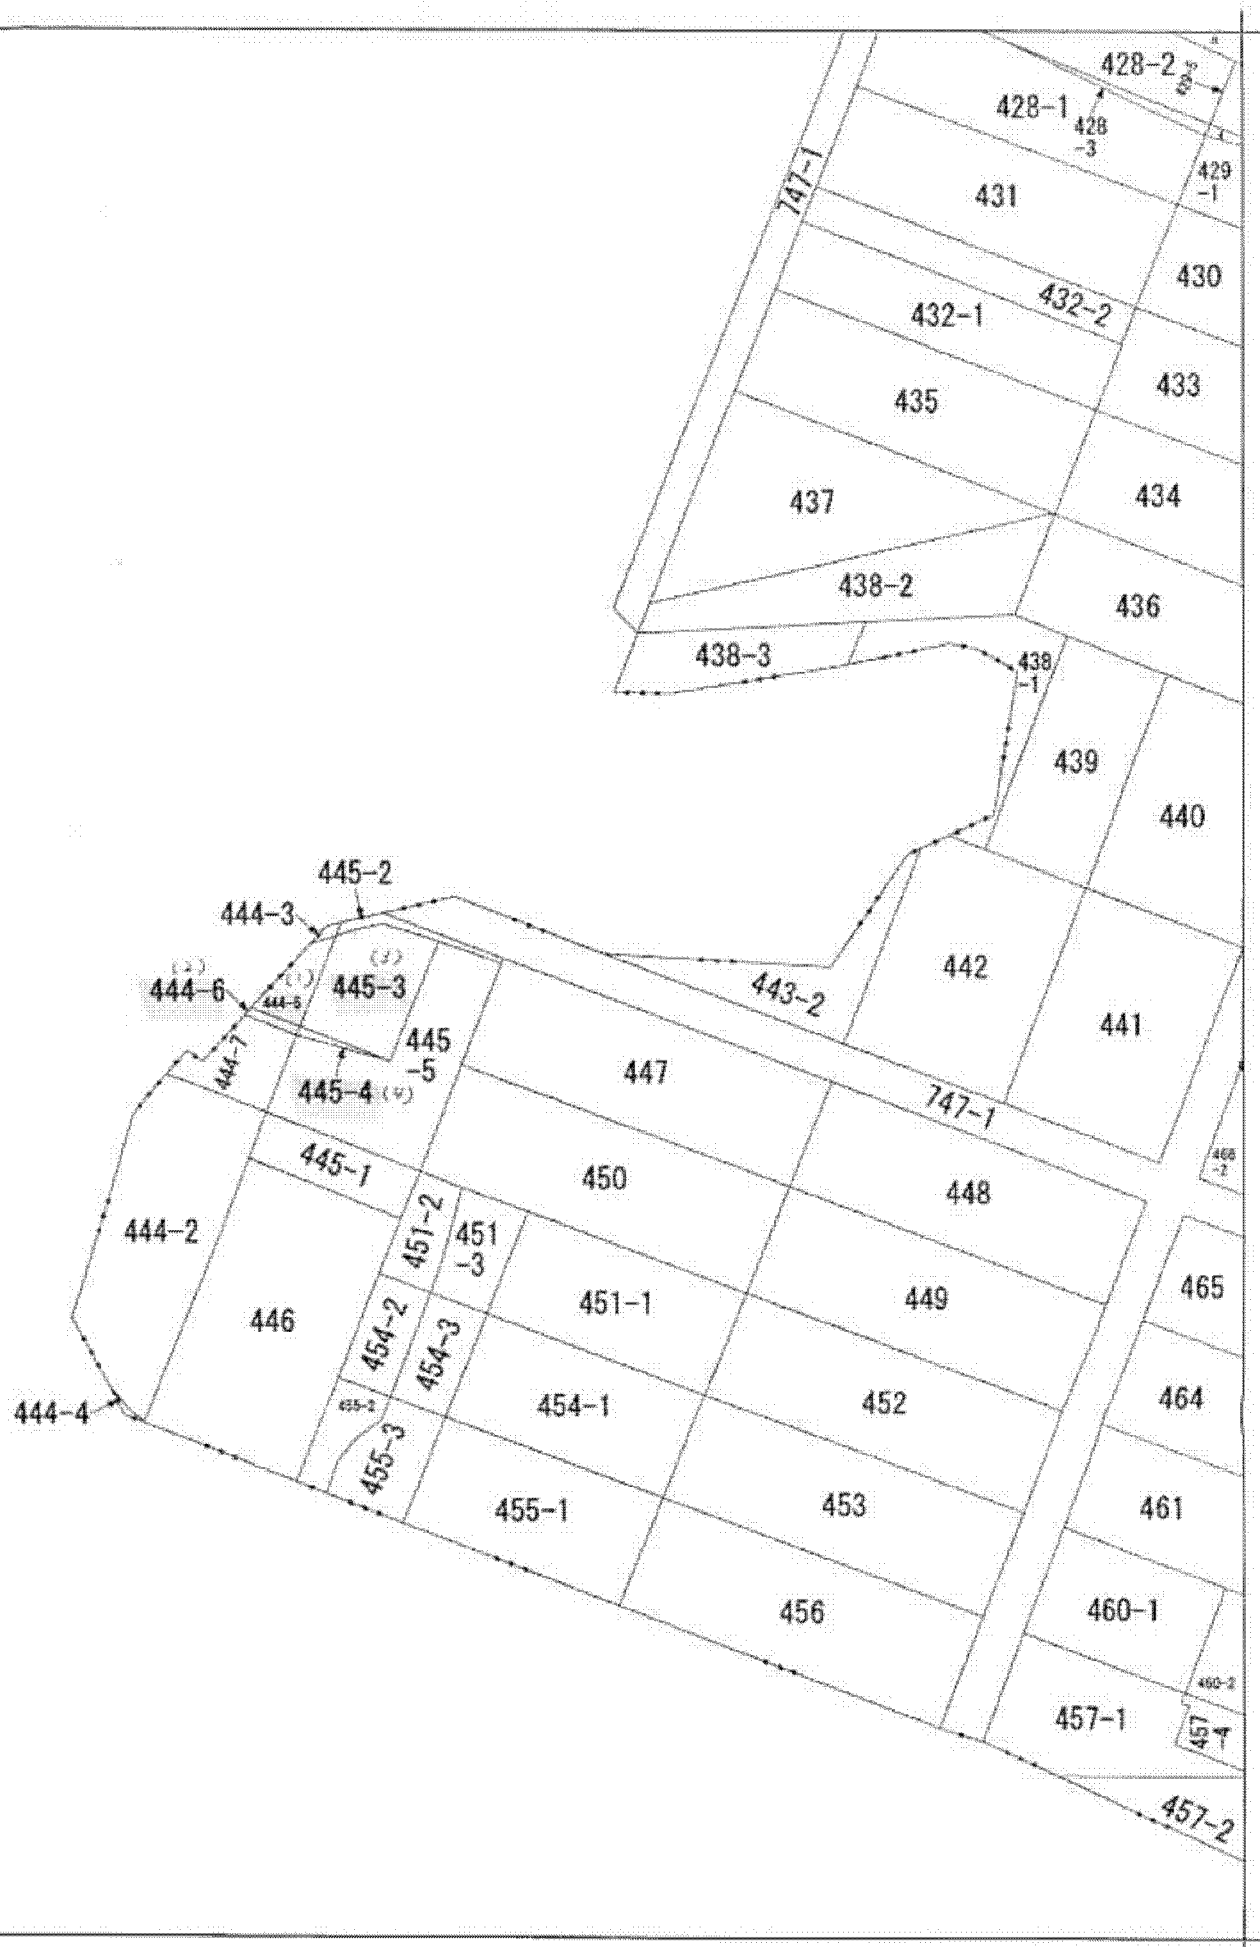

A4判に縮小

(注) 地図に準ずる図面は、土地の区画を明確にした不動産登記法所定の地図が備え付けられるまでの間、これに代わるものとして備え付けられている図面で、土地の位置及び形状の概略を記載した図面です。



請求 部分	所在	豊橋市富士見町		地番	444番5	
出縮 力尺	1/1200	精度 区分		座標系 番号又は 記号	分類	地図に準ずる図面
種類	その他					
作成 年月日	昭和54年11月15日		備付 年月日 (原図)	昭和54年11月15日		補記 事項

これは地図に準ずる図面に記録されている内容を証明した書面である。

平成25年6月25日  
名古屋法務局豊橋支局  
登記官

申請番号：8-29  
(1/1)



公用

(10 枚目)

A4判に縮小