



イ 101-4      ㊦ 370-2  
 ロ 101-6      ㊧ 392-1  
 ハ 101-7      ㊨ 392-2  
 ニ 101-8

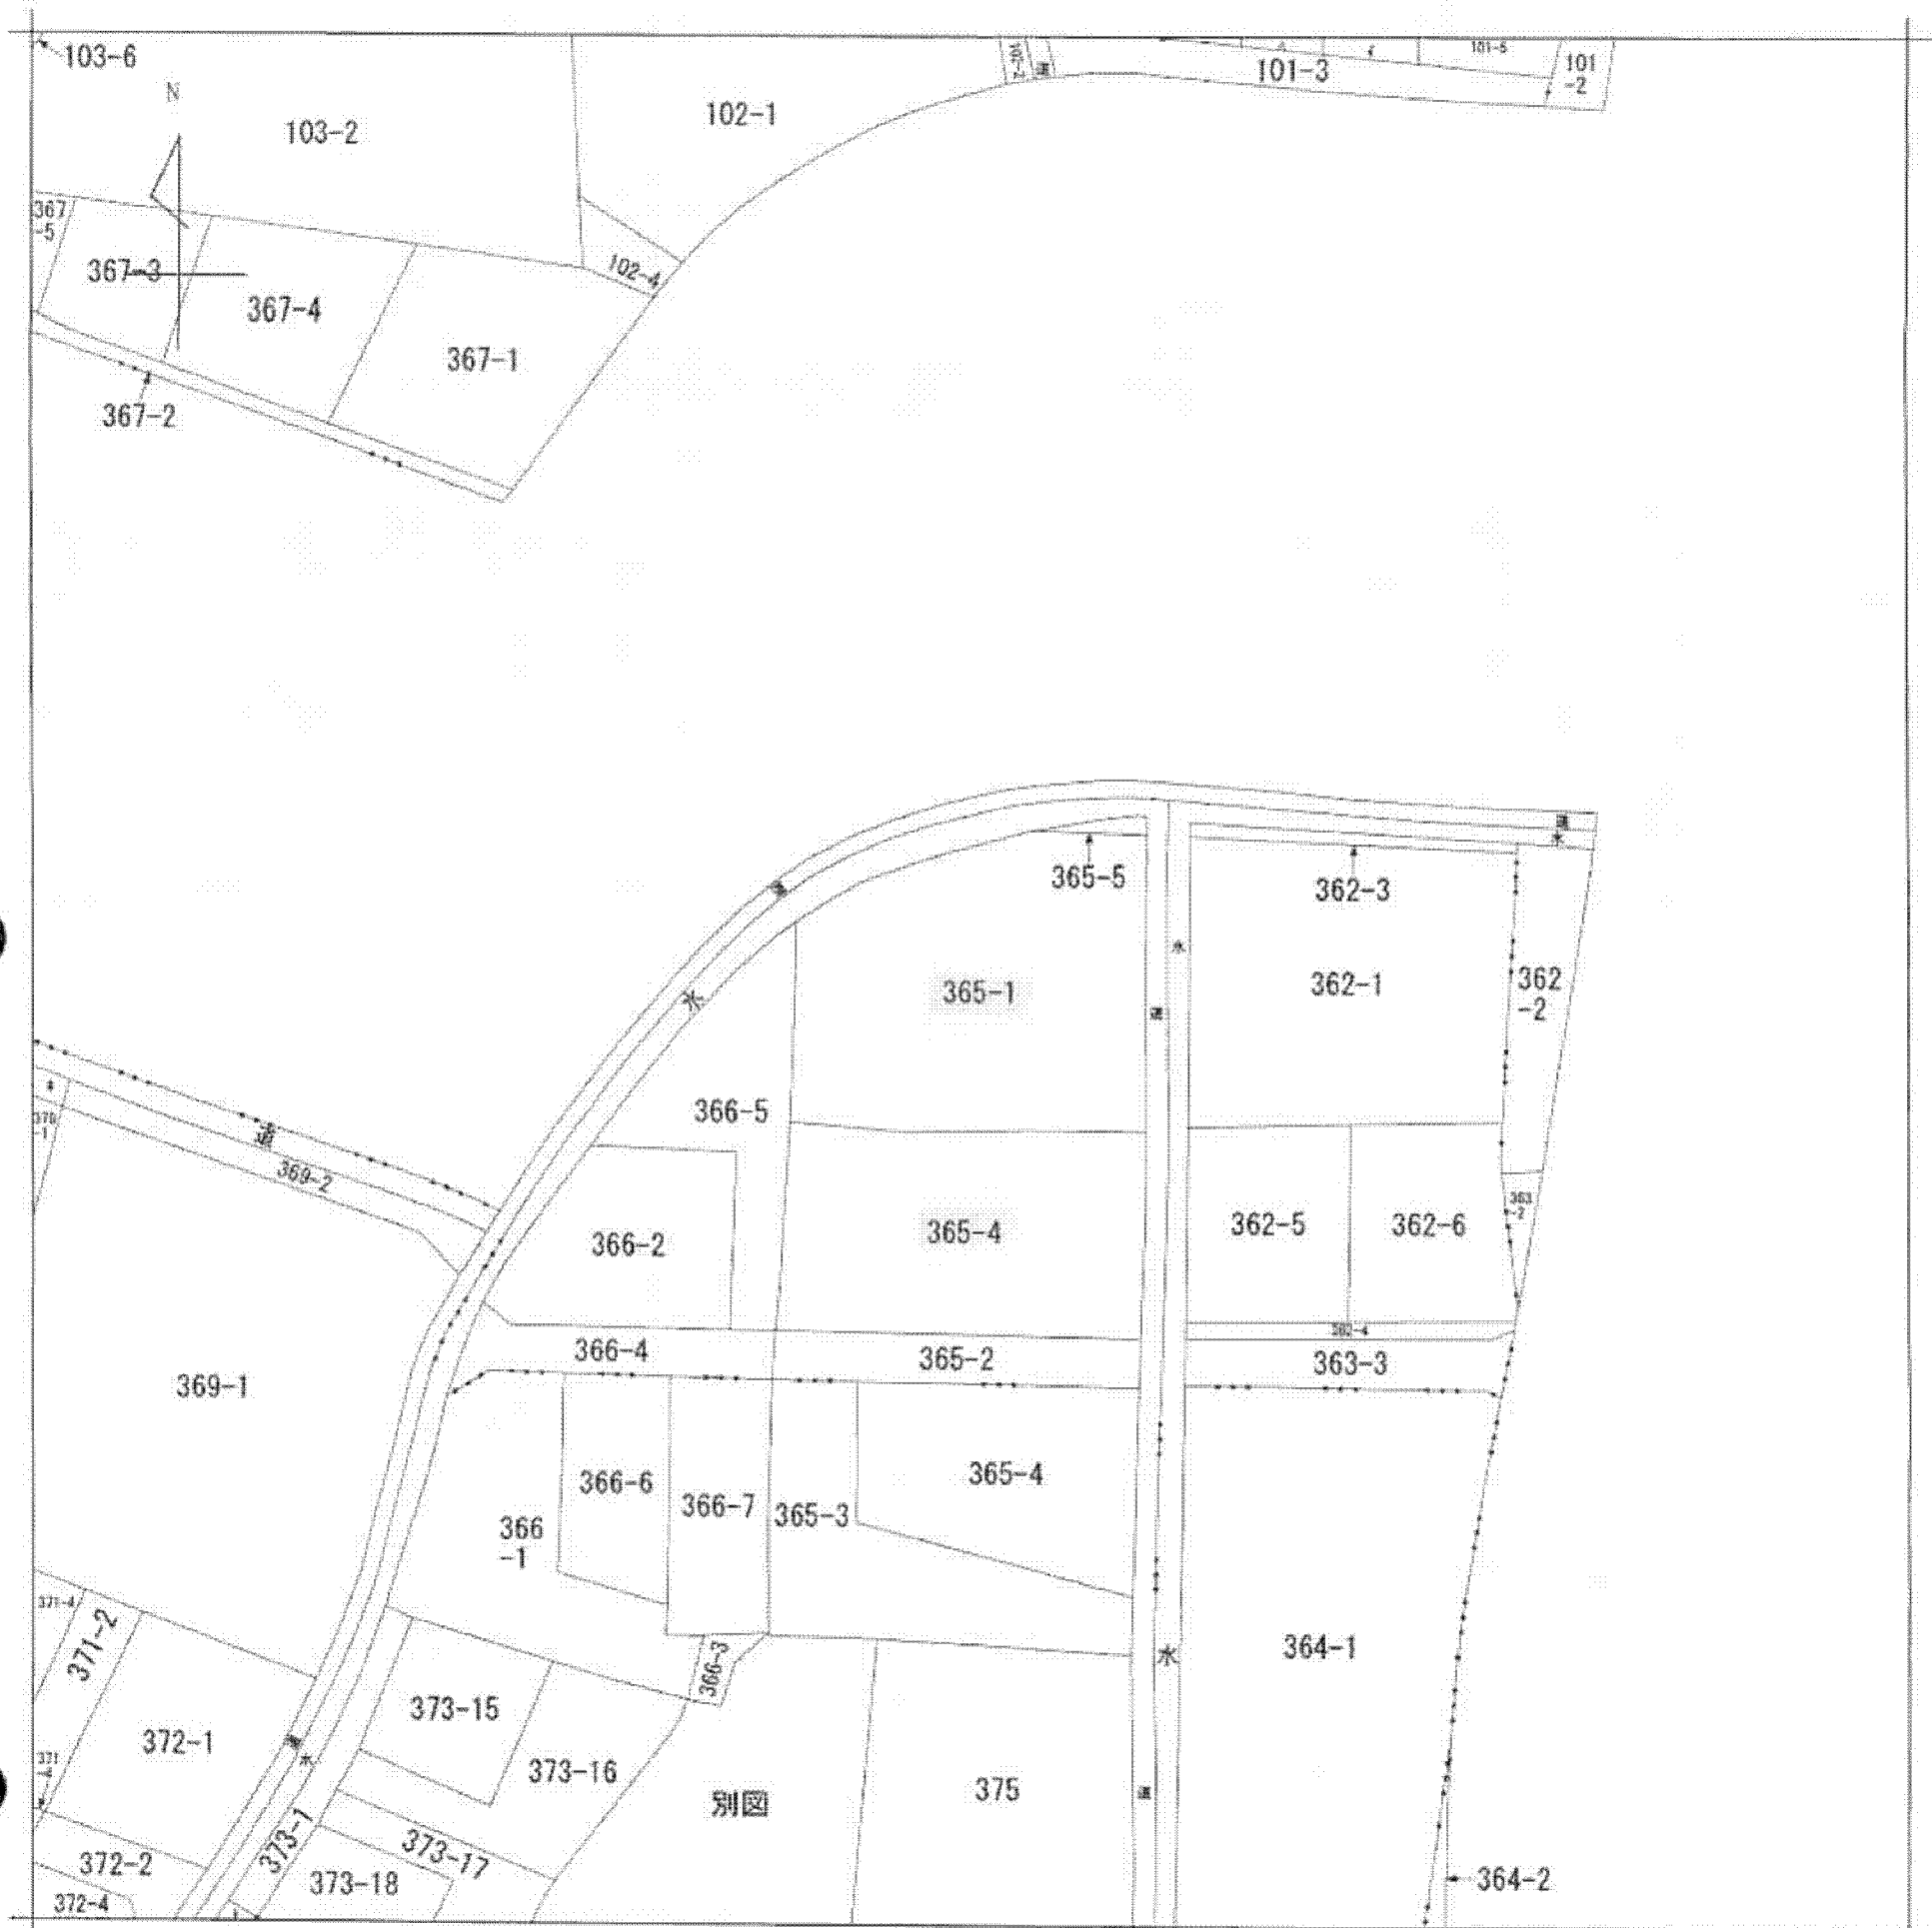

(注) 地図に準ずる図面は、土地の区画を明確にした不動産登記法所定の地図が備え付けられるまでの間、これに代わるものとして備え付けられている図面で、土地の位置及び形状の概略を記載した図面です。

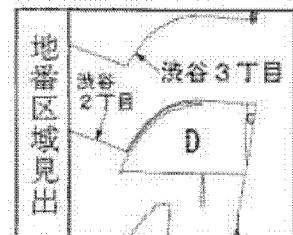

A 畑1丁目  
 B 畑1丁目  
 C 畑1丁目  
 D 渋谷3丁目

請求部	所在	池田市渋谷三丁目		地番	365番1		
出力尺	縮尺不明	精度区分	座標系番号又は記号	分類	地図に準ずる図面	種類	旧土地台帳附属地図
作成年月日				備付年月日(原図)			補記事項

これは地図に準ずる図面に記録されている内容を証明した書面である。

(大阪法務局池田出張所管轄)

平成26年3月17日

大阪法務局北出張所

申請番号：24-2

登記官

(1/1)

(70枚)

公用

A4判に縮小